


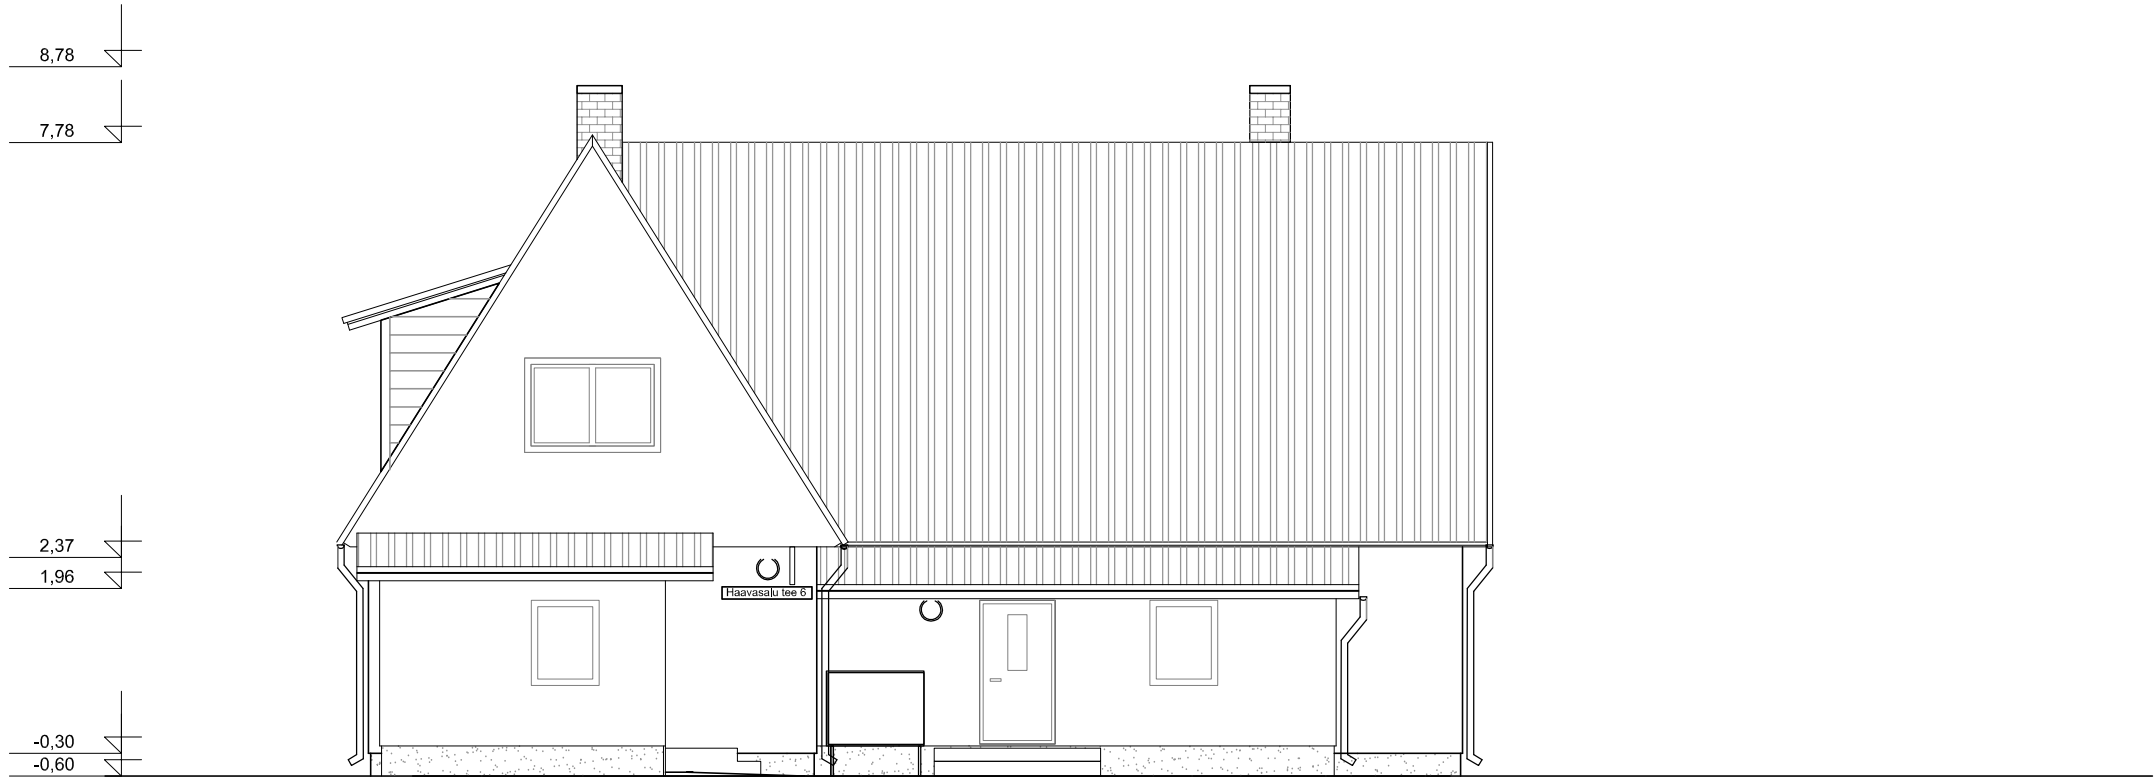

- põhimaht õhekrohv helebeezis toonis / aknad valges toonis
- ärkliid ja tuulekastid puitlaudis tumedamas beezis toonis
- sokkel soklikrohvisüsteem kirjukivi graniitkivi tumehallis toonis
- ukseid tumepruunis toonis / veeplekid ja vihmaveesüsteemid tumepruunis toonis
- laineline tsementkiudplaat tumepruunis toonis
- terrass pruunimmutatud toonis