


Veevarustus V8-V57

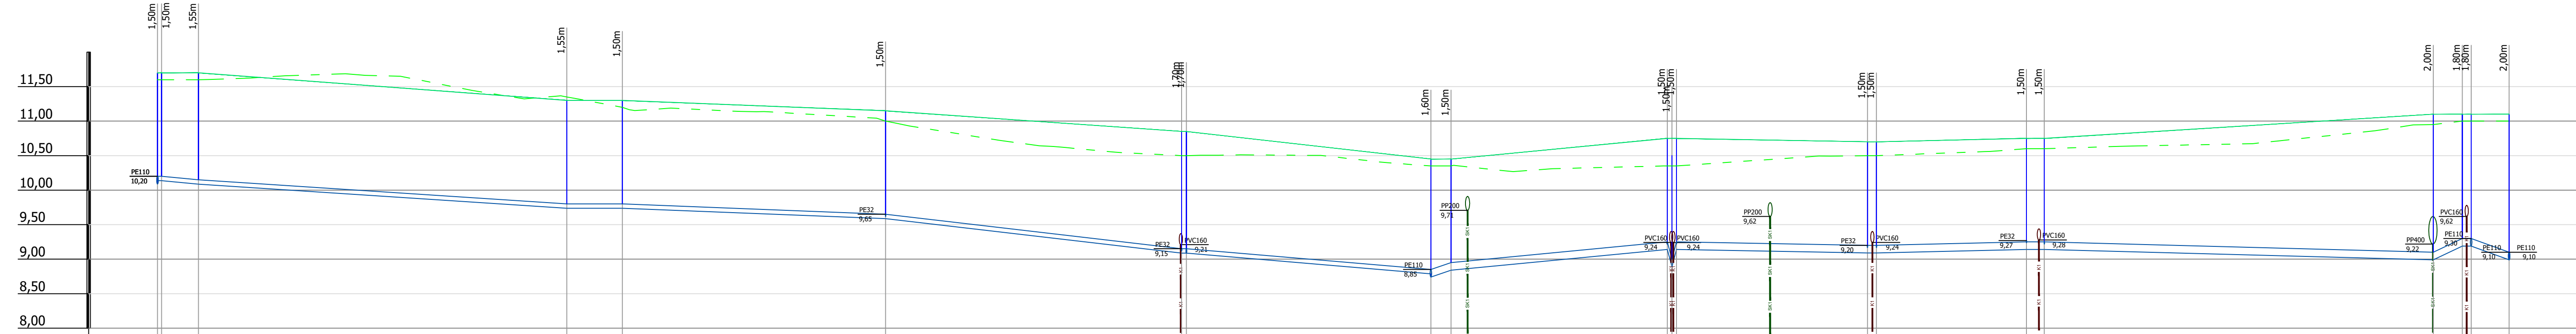

Mhor: 1:500
Mver: 1:50

| KAEVU TÄHIS | V8 | V32 | V33 | V34 | V35 | V36 | V37 | V38 | V39 | V40 | V41 | V42 | V43 | V44 | V45 | V46 | V47 | V48 | V49 | V50 | V51 | |
|--|----------------|-------|-------|-------|-------|-------|-------|-------|-------|-------|-------|-----------------|-------|-------|-------|-------|-------|-------|-------|-------|-------|------|
| OLEMASOLEVA MAAPINNA KÕRGUS (m ABS) | 11,60 | 11,60 | 11,60 | 11,35 | 11,20 | 11,00 | 10,50 | 10,50 | 10,35 | 10,35 | 10,35 | 10,35 | 10,35 | 10,50 | 10,50 | 10,60 | 10,60 | 10,95 | 11,00 | 11,00 | 11,00 | |
| PROJEKTEERITUD MAAPINNA KÕRGUS (m ABS) | 11,70 | 11,70 | 11,70 | 11,30 | 11,30 | 11,15 | 10,85 | 10,85 | 10,45 | 10,45 | 10,75 | 10,50 | 10,75 | 10,70 | 10,70 | 10,75 | 10,75 | 11,10 | 11,10 | 11,10 | 11,10 | |
| TORU KÕRGUS PEALT (m ABS) | 10,20 | 10,20 | 10,15 | 9,80 | 9,80 | 9,65 | 9,15 | 9,15 | 8,85 | 8,95 | 9,25 | 9,00 | 9,25 | 9,20 | 9,20 | 9,25 | 9,25 | 9,10 | 9,30 | 9,30 | 9,10 | 9,10 |
| TORU RAJAMISSÜGAVUS | 1,50 | 1,50 | 1,55 | 1,50 | 1,50 | 1,50 | 1,70 | 1,70 | 1,60 | 1,50 | 1,50 | 1,50 | 1,50 | 1,50 | 1,50 | 1,50 | 1,50 | 2,00 | 1,80 | 1,80 | 2,00 | 2,00 |
| LANG | 0,6m | 5,4m | 53,5m | 8,1m | 38,2m | 43,0m | 0,7m | 35,5m | 2,9m | 31,4m | 0,7m | 27,7m | 1,3m | 21,8m | 2,6m | 56,5m | 4,2m | 1,3m | 5,5m | | | |
| TORU MATERJAL | PE 63 - 184,8m | | | | | | | | | | | PE 110 - 156,5m | | | | | | | | | | |
| VAHEKAUGUSED (m) | 0,6 | 5,4 | 53,5 | 8,1 | 38,2 | 43,0 | 0,7 | 35,5 | 2,9 | 31,4 | 0,7 | 27,7 | 1,3 | 21,8 | 2,6 | 56,5 | 4,2 | 1,3 | 5,5 | | | |
| SIRGESTATUD TRASSI PLAAN | | | | | | | | | | | | | | | | | | | | | | |