


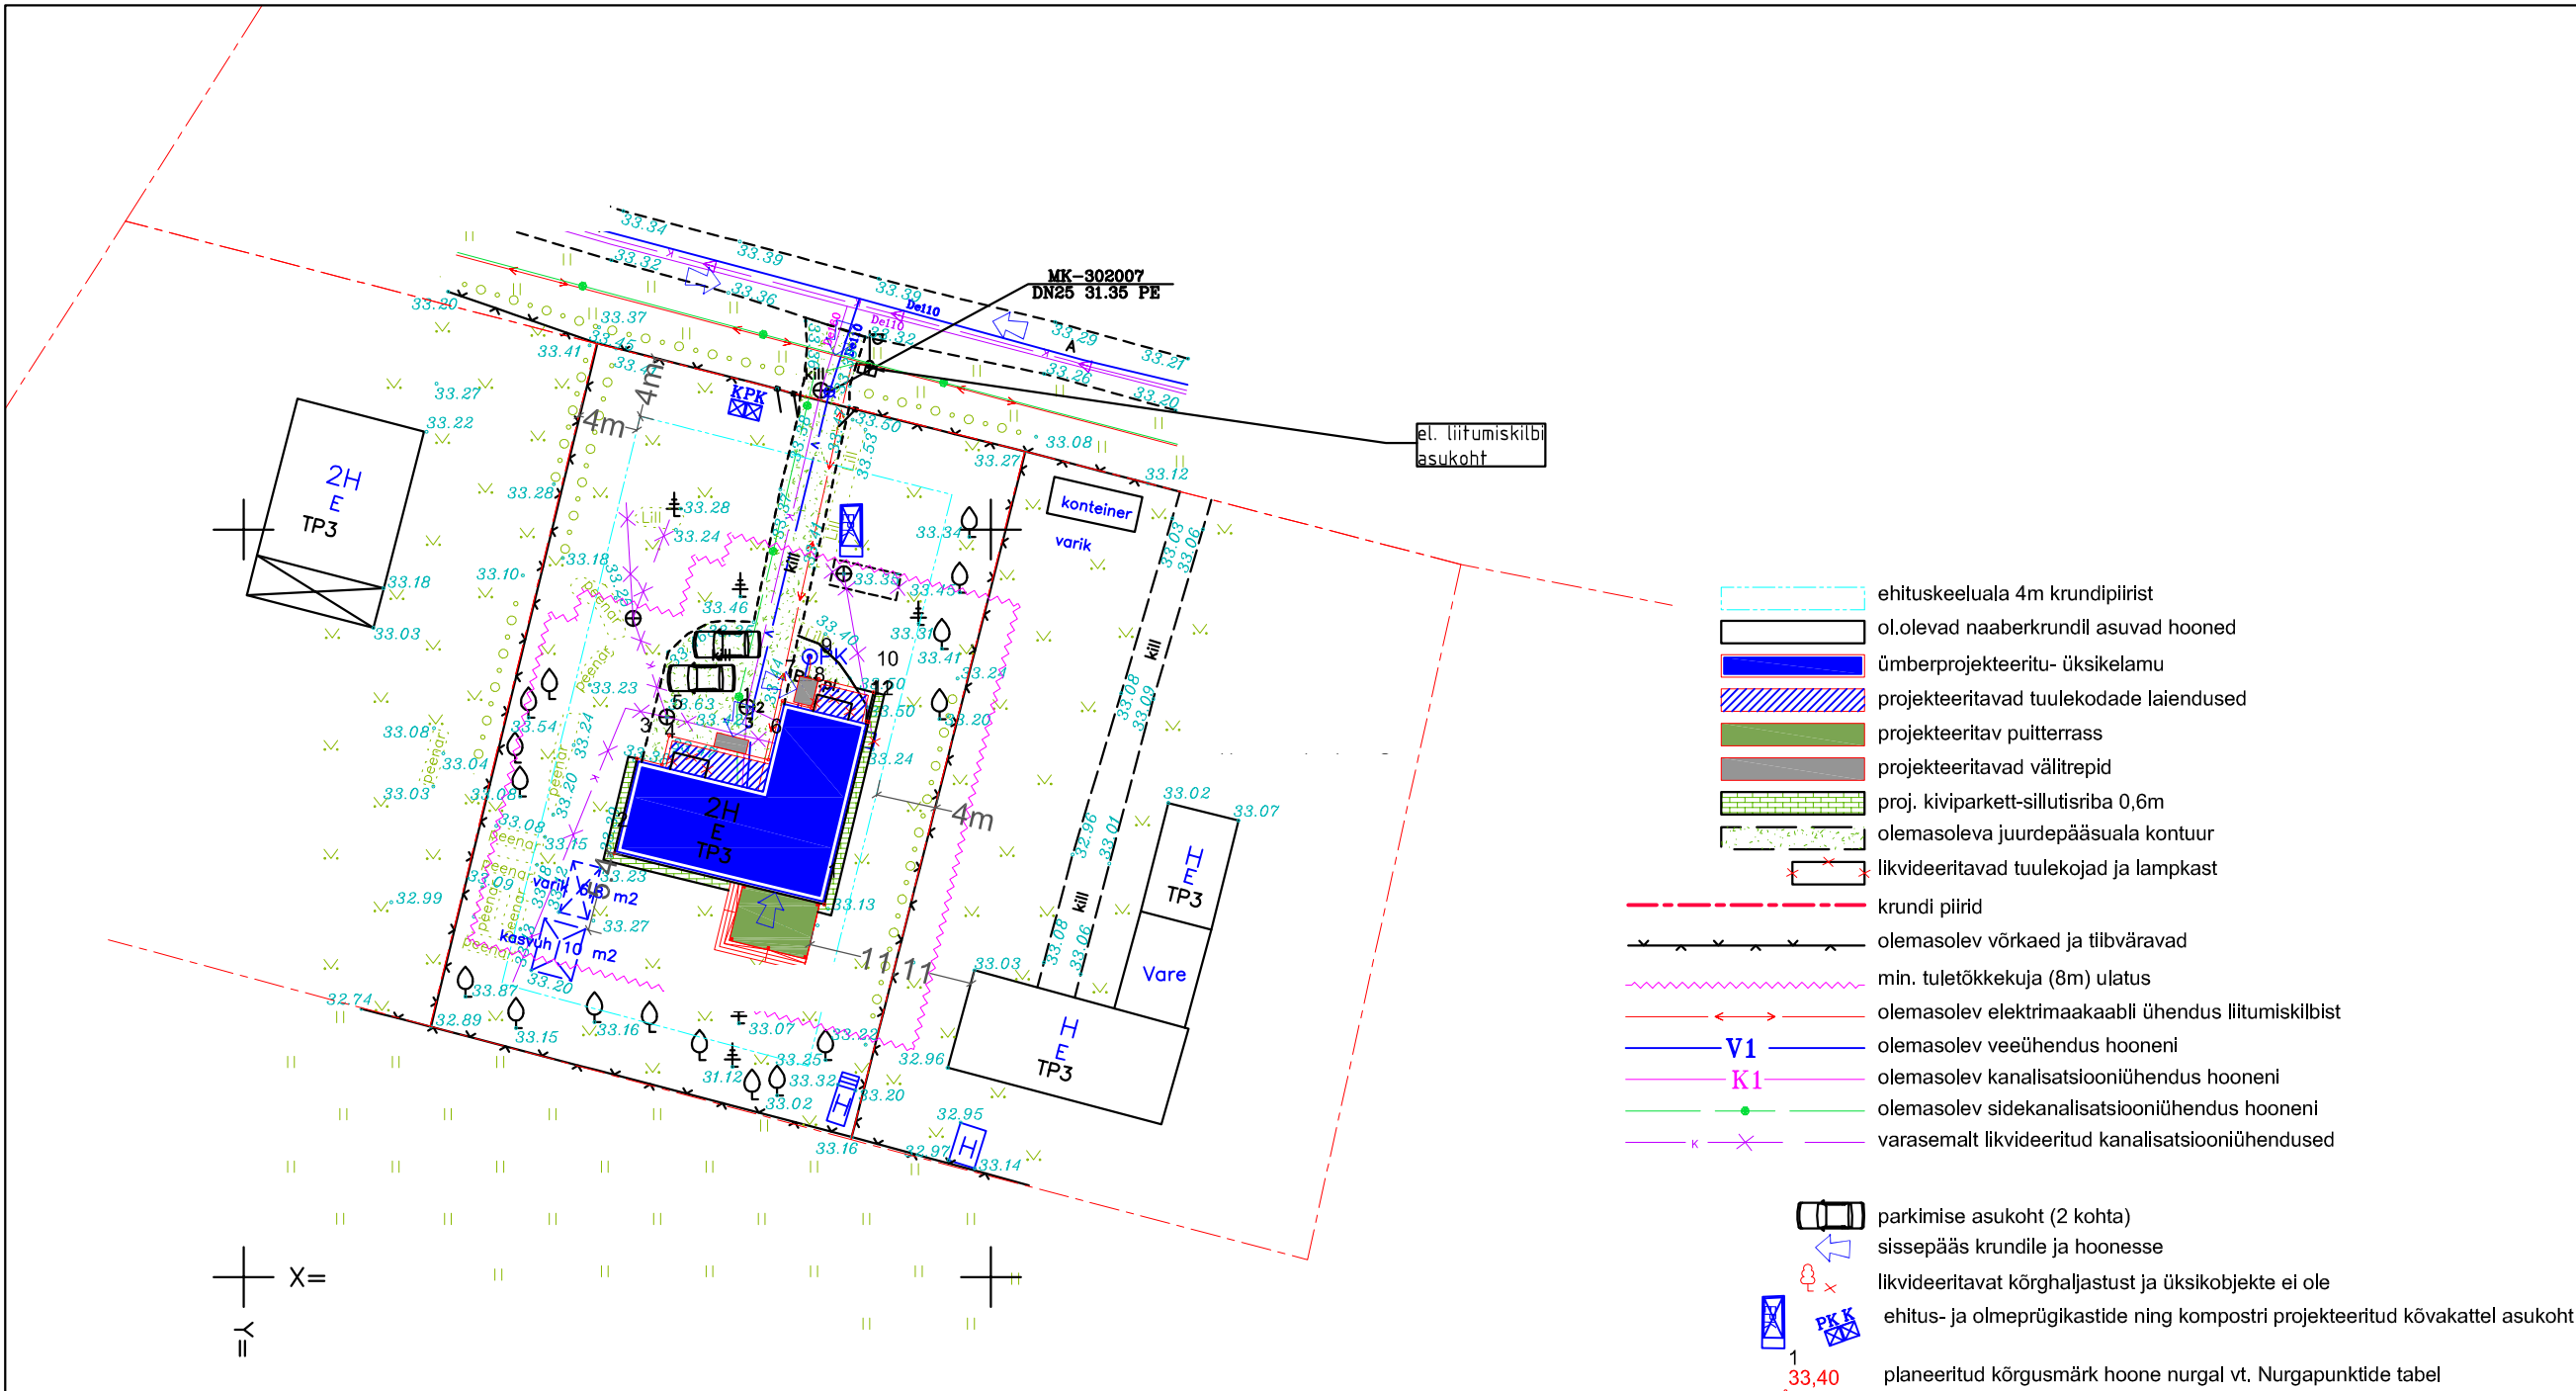

Nurgapunktide koordinaadid:

	X	Y	Z proj.	Z ol.ol.
1			33,40	33,13
2			33,40	33,30
3			33,40	33,38
4			33,50	33,47
5			33,45	33,42
6			33,45	33,45
7			33,47	33,45
8			33,45	33,45
9			33,40	33,40
10			33,50	33,50
11			33,50	33,50
12			33,50	33,50

MÄRKUSED:

- Likvideeritavat kõrghaljastust ei ole.
- Kaevetööd ja katendite avamine teostada kaaveloa alusel hoone perimeetris ja pinnases kuni -1,0 m sügavuseni.
- Tehnovõrkude rajamisi ei ole projekteeritud. Tehnovõrkude k aitsevööndites töötamine kooskõlastada võrgu valdajaga .
- Ehitustöid teemaa piiril ei ole projekteeritud. Juurdepääs avalikule teele jääb olemasolev.
- Parkimiskohtade arv krundil -2 tk.
- Paiknemiskõrgus 0,00=34,04 (olemasolev)

Märkused: koordinaadid L-EST 97 süsteemis, kõrgused EH-2000 süsteemis
plaanile kantud digitaalsed katastriüksuste piirid saadud Maa-ametist 22.11.2021
kihil PIIR esitatud piirijoonte asukohad on informatiivsed