


VAADE B

VAADE D

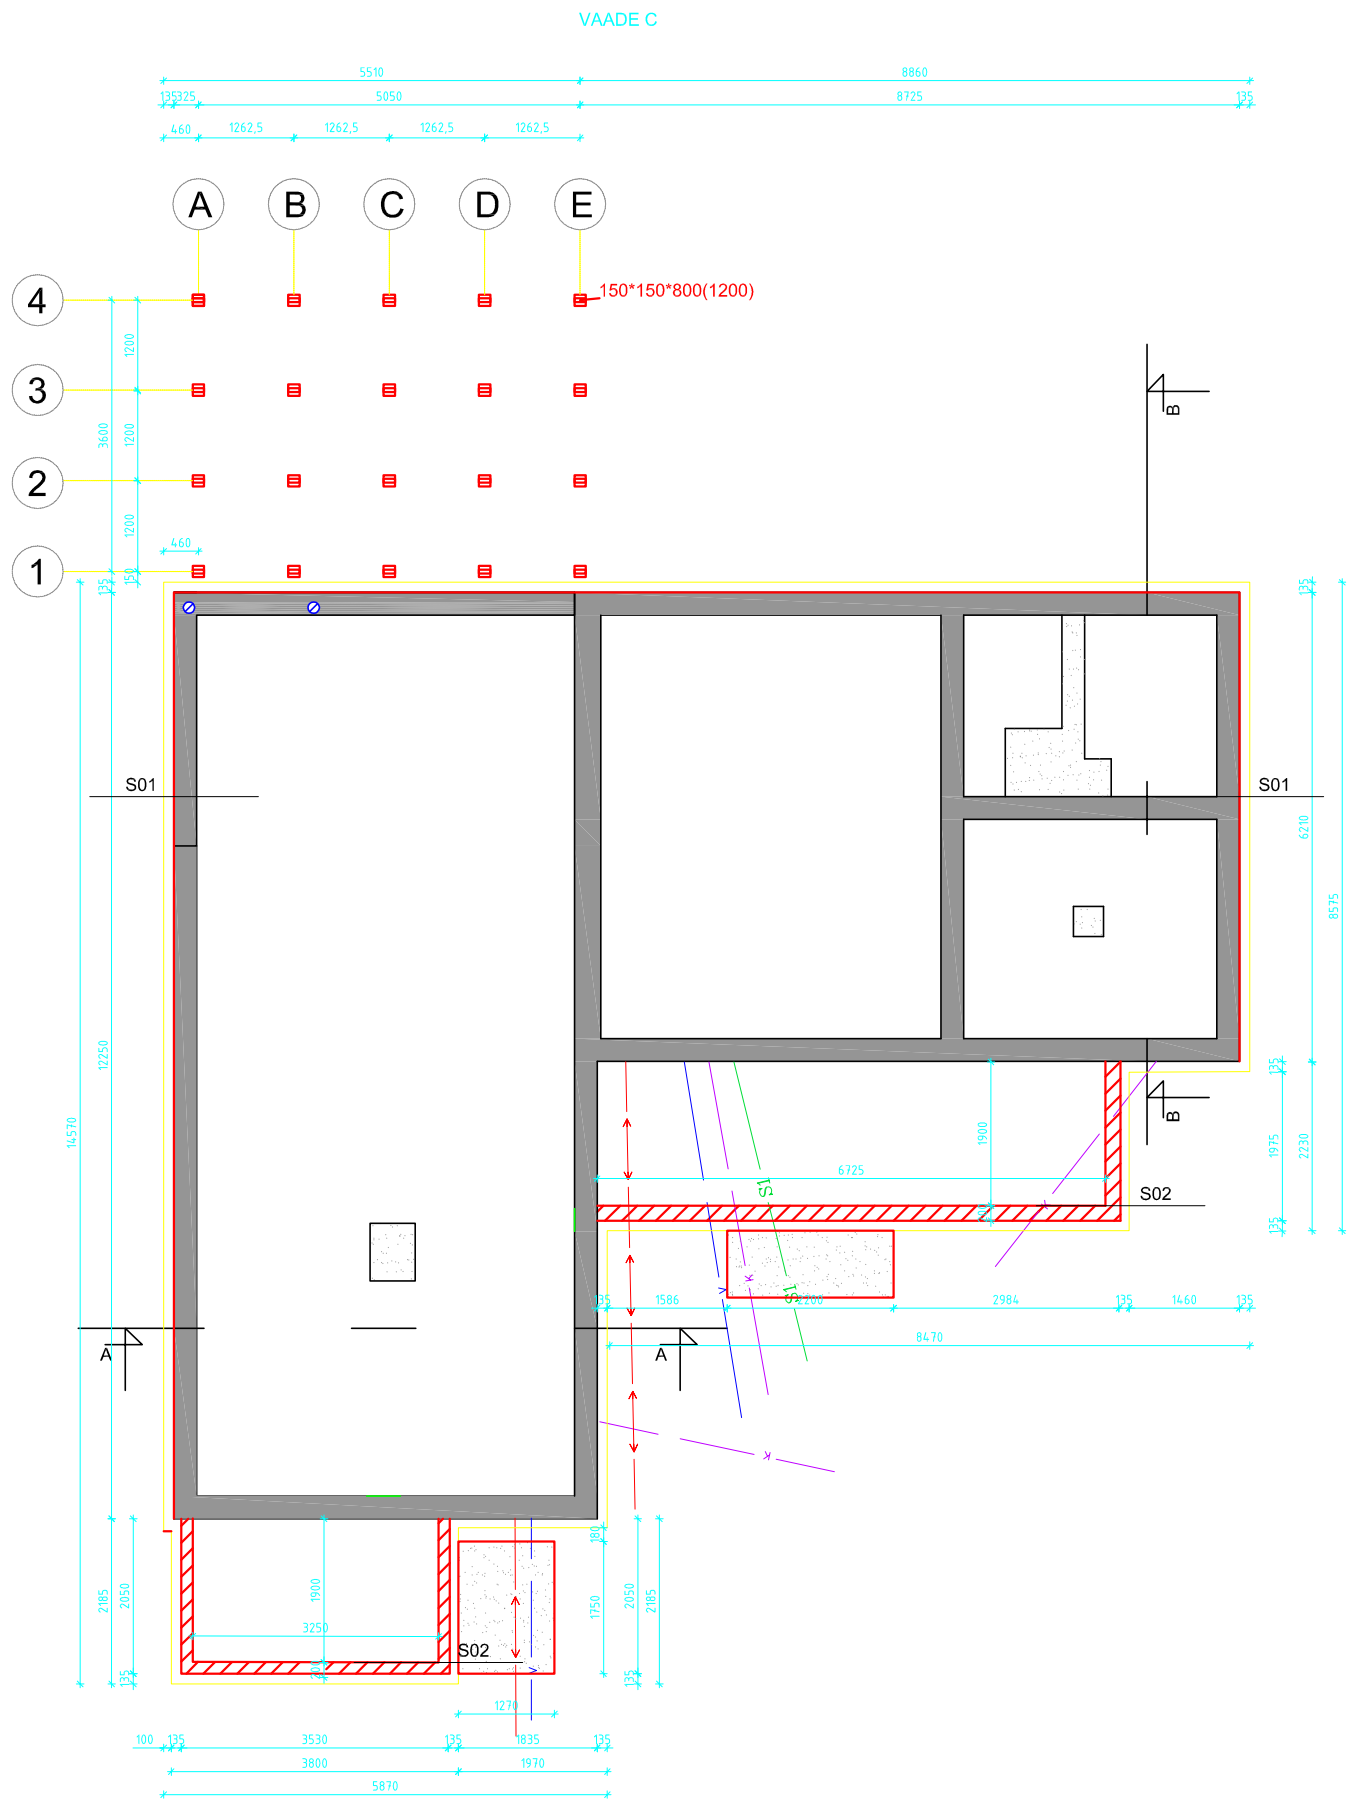

- OLEMASOLEV KIVIKONSTRUKTSIOON -
- RAJATAV VUNDAMENDIKONSTRUKTSIOON -
- TERRASSI POSTVUNDAMENT 150*150*800 -
- LISASOOJUSTUSSÜSTEEM -