




VAADE EDELAST

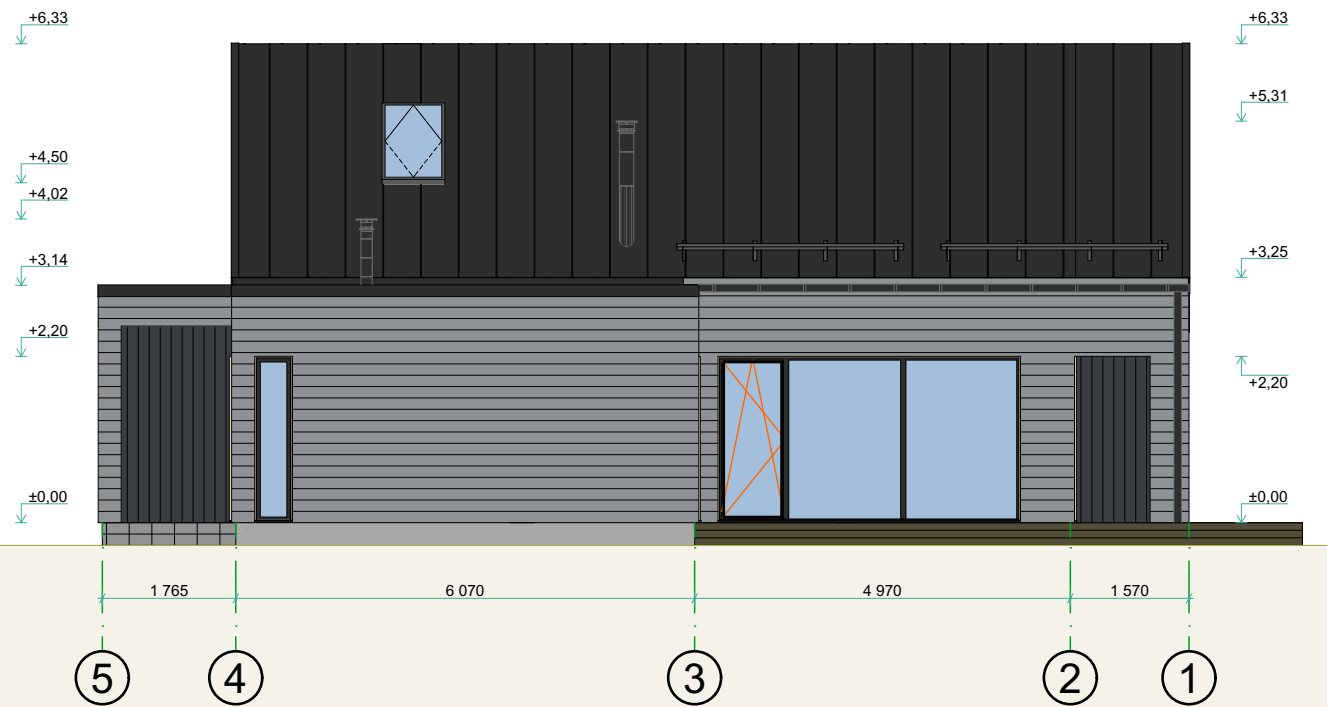


VAADE KAGUST

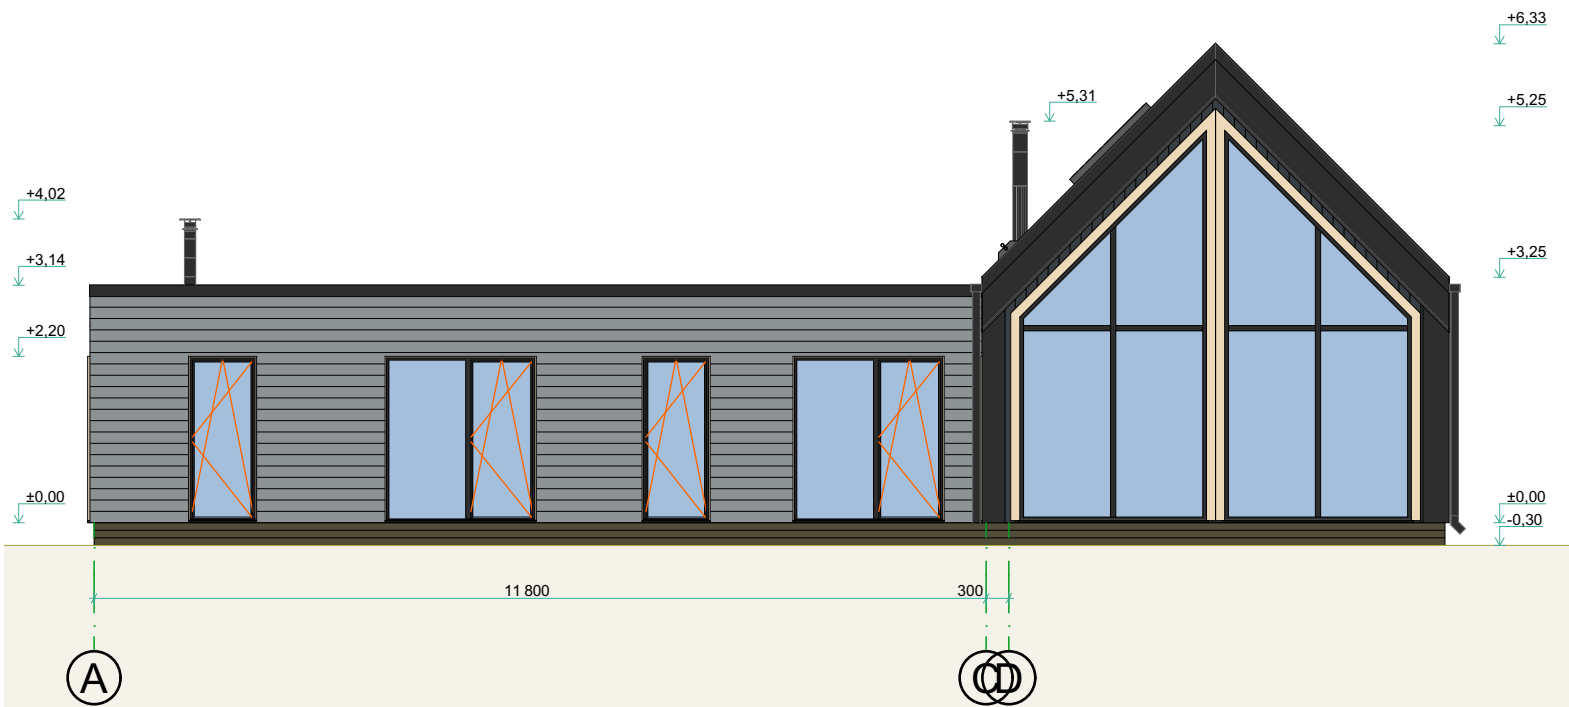

VAADE KIRDEST

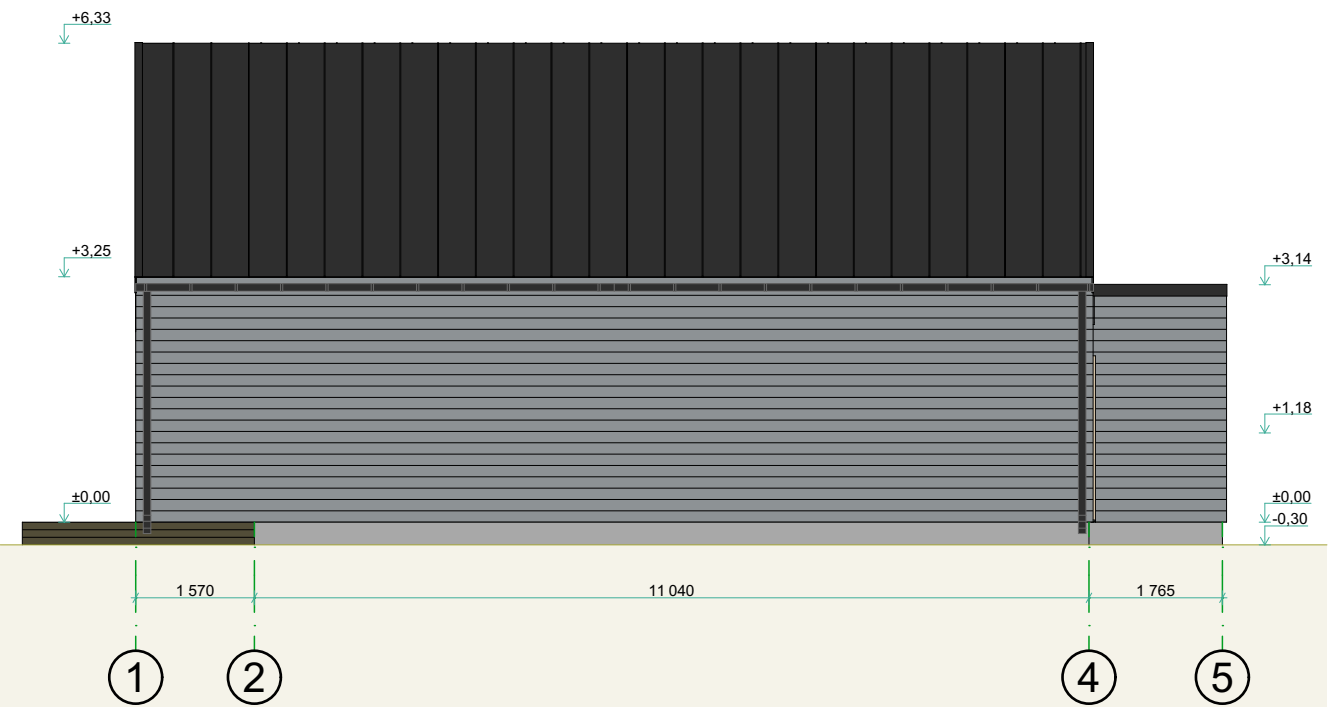

VAADE LOODEST

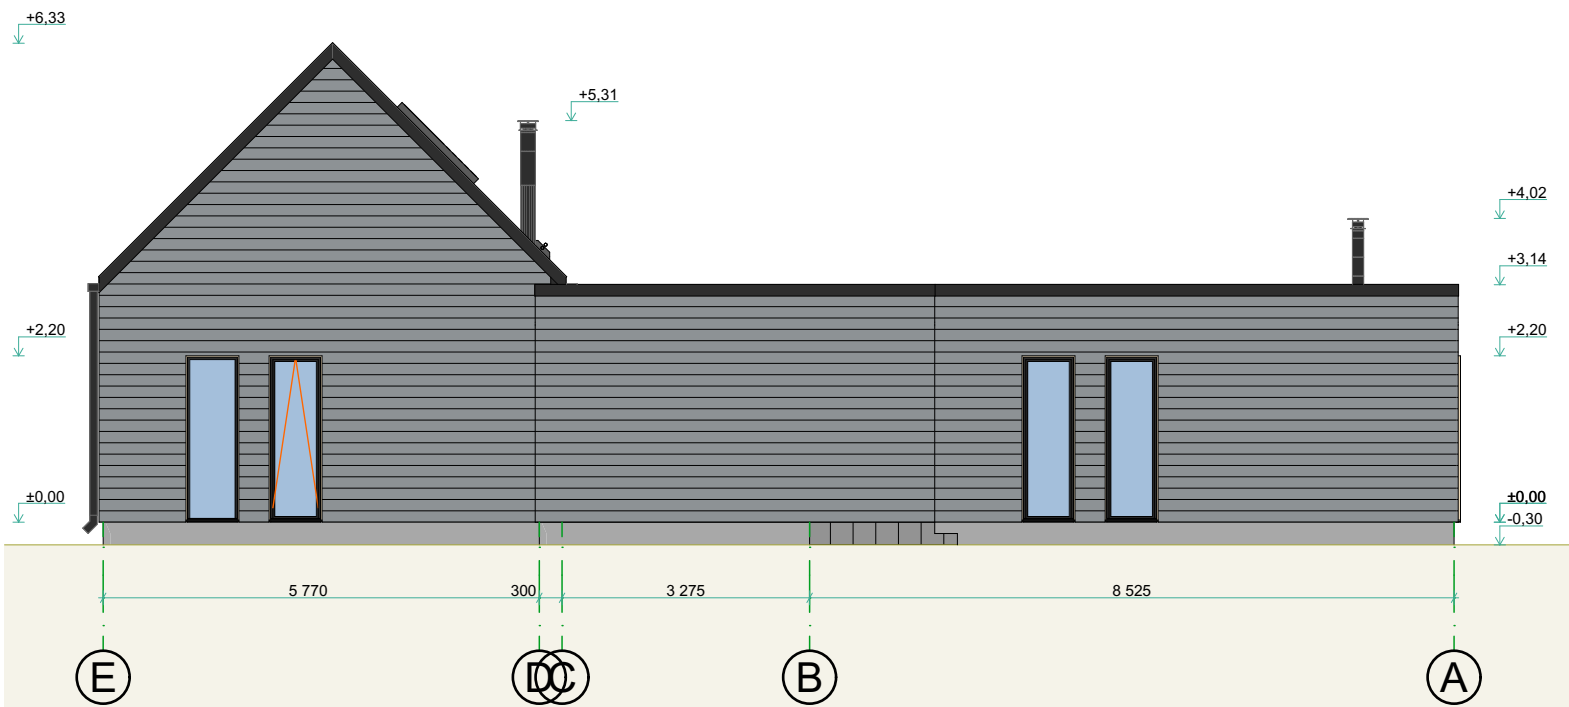

MATERJALID

|                   |   |                                       |
|-------------------|---|---------------------------------------|
| KATUS             | - | RR33 must valtsprofiiliga plekk       |
| SEIN              | - | RAL7045 helehall hor. laudis          |
|                   | - | RAL7016 tumehall vert. laudis         |
| SOKKEL            | - | hall sokliplaat                       |
| AKEN              | - | RAL7021 must                          |
| VÄLISUKS          | - | RAL7021 must                          |
| PIIRDELIIST       | - | TVT 5051 helepruun, peits ja puiduõli |
| AKNA VEEPLEKK     | - | RR23 tumehall                         |
| VIHMAVEESÜSTEEMID | - | RR23 tumehall                         |
| TERRASS           | - | tumepruun terrassilaud                |
| KORSTEN           | - | RR33 must plekk                       |
| TURVATOOTED       | - | RR33 must                             |

VÄRVITOONID

MÄRKUS: 1) Vt. Ruukki nende paigaldusjuhendid;  
2) Värvitoonide valikul on kasutatud AkzoNobel värvikaarti värvipoest.  
3) Tikkurila peitside ja puiduõlide välisvärvikaardi järgi.

YKS  
ARHITEKT

YKS ARHITEKT OÜ  
Aasa 6a, Tartu mk 61715  
tel: +(372) 5336 5769  
email: alarlinn@hotmail.com  
MTR nr. EEP 004319  
Reg. kood 14835837