


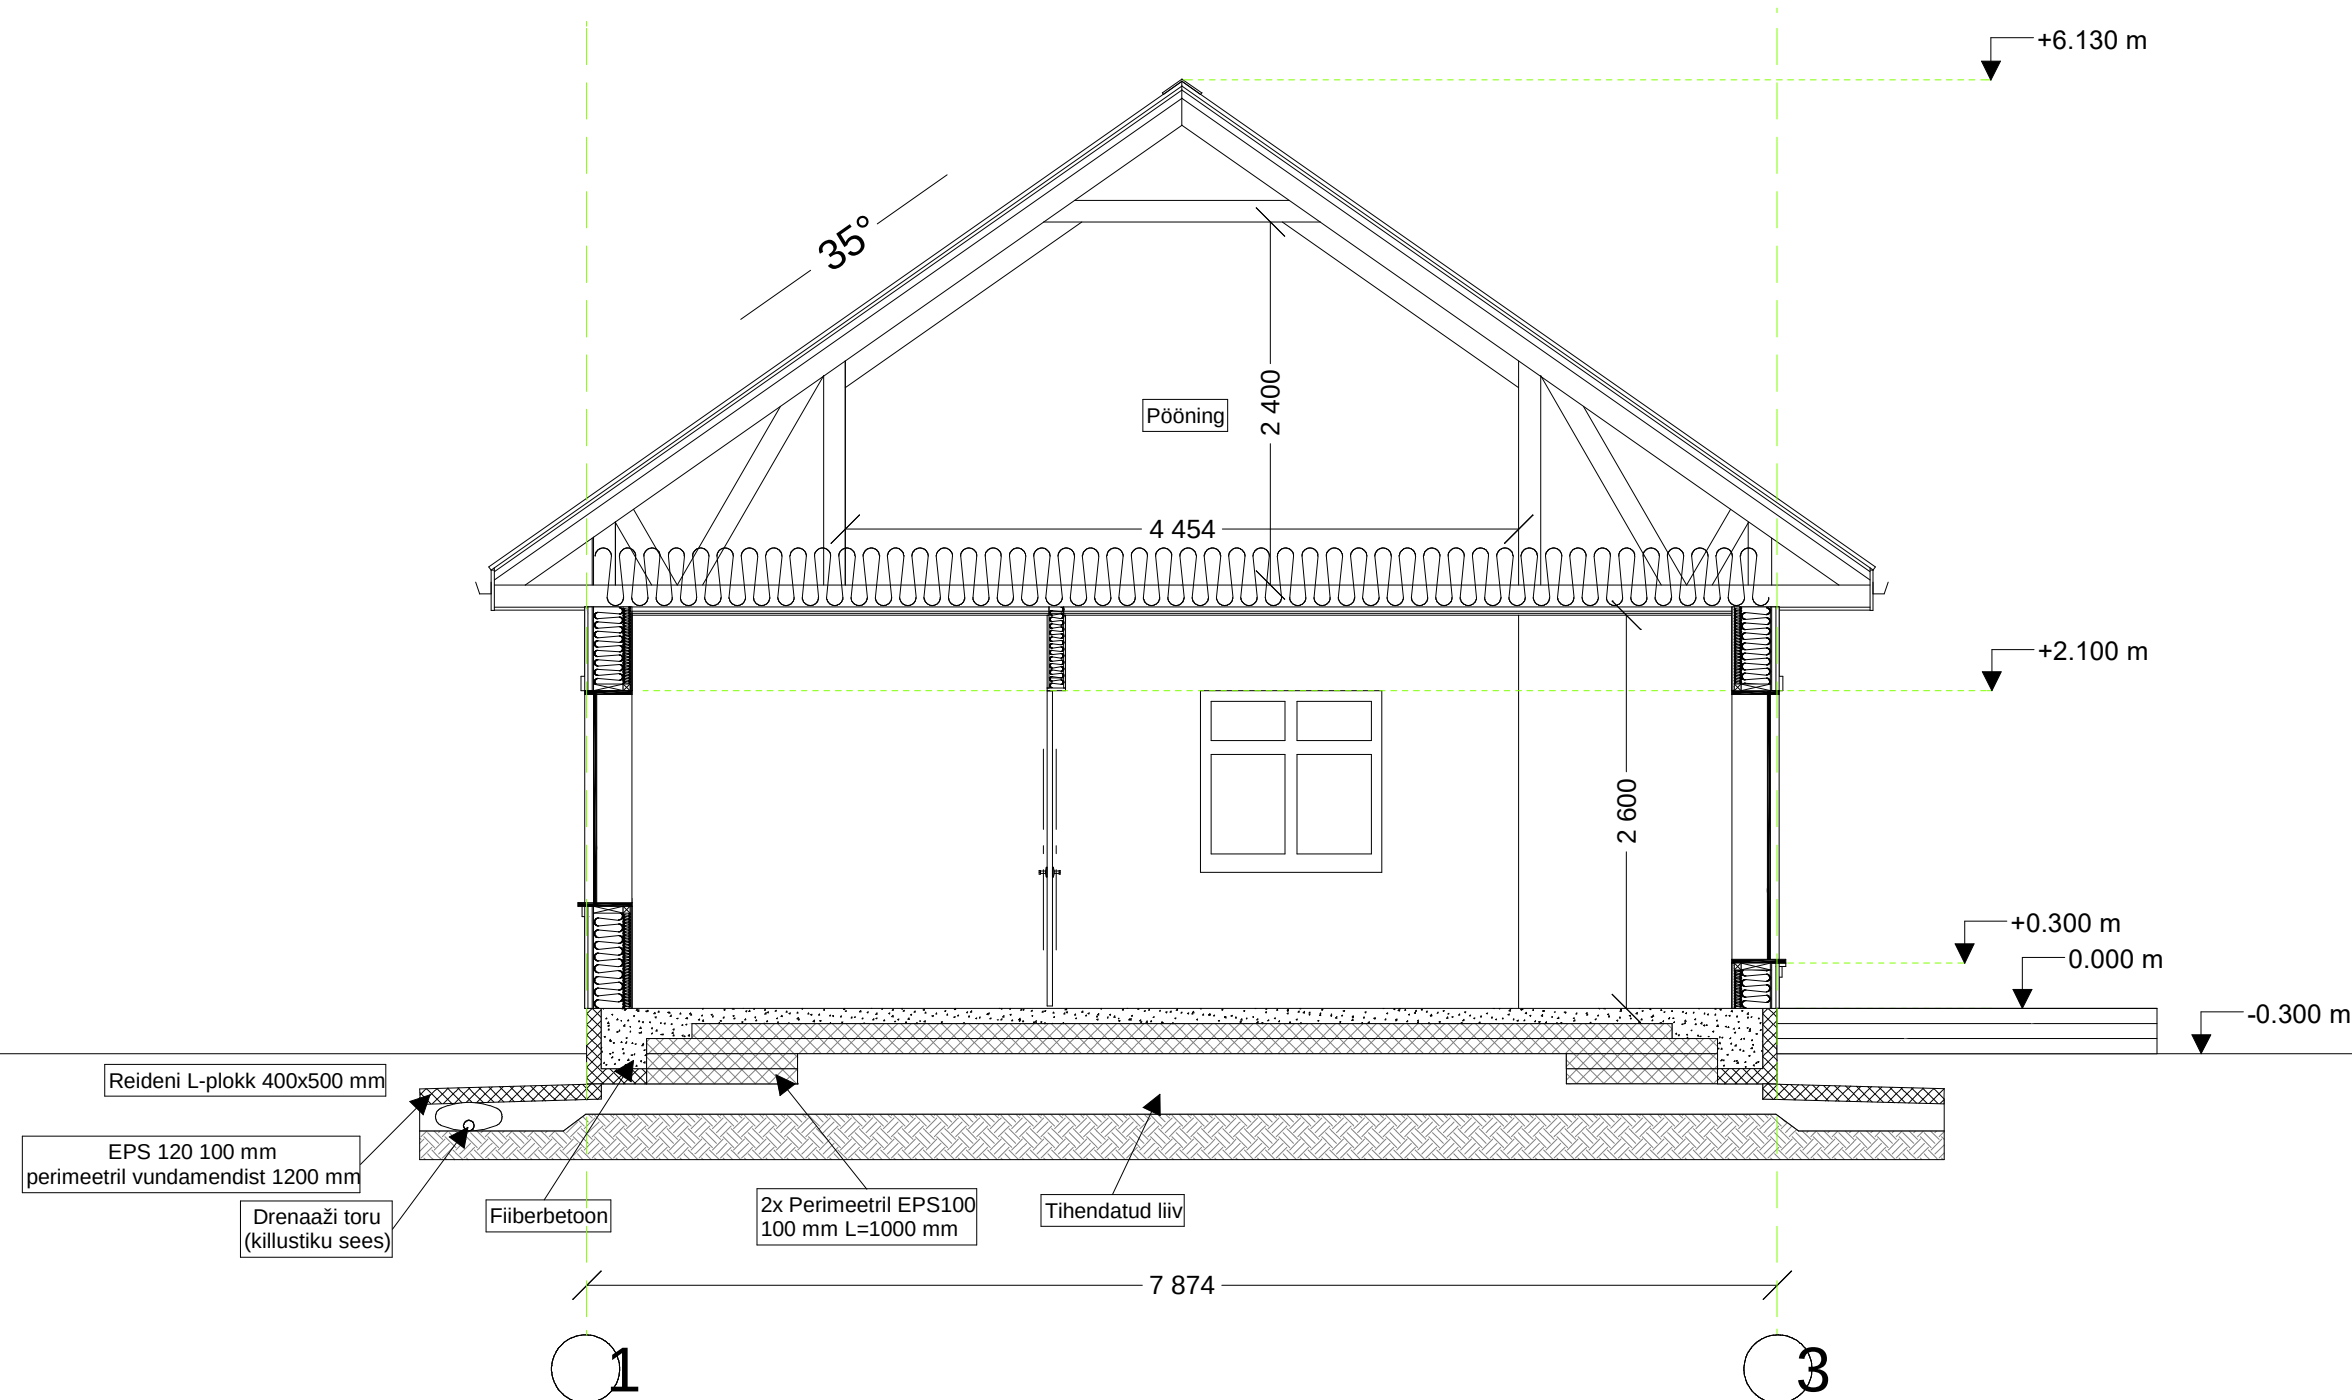

VÄLISSEIN

VS1

- Fassaadilaudis hor. 21x145 mm;
- Roov 28x70 mm;
- Tuuletõkkeriie;
- Tuuletõkkekipsplaat 9 mm;
- Põhikarkassi puit 45x195 mm, mineraalvill 200 mm (0,035W/mK);
- Aurutõkkemembraan;
- Lisakarkassi puit 45x45 mm, mineraalvill 50 mm (0,035W/mK);
- Erikõva kipsplaat 13 mm, (märgades ruumides niiskuskindlam kipsplaat);

SISESEIN

SS1

- Erikõva kipsplaat 13 mm,
- Puitkarkass 45x95mm, Mineraalvill 100 mm;
- Erikõva kipsplaat 13 mm,

KATUS

- Kiviprofiil plekk - "Adamante" pruun RR887;
- Roov 22x100 mm;
- Tuulutuslist 45x45 mm;
- Aluskate/tuuletõkkemembraan;
- Fermid;

LAGI

- Puistevill 400 mm (0,041W/mK)
- Aurutõkkekile;
- Roov 28x70 mm;
- 2x kipsplaat 13 mm;

PÕRAND

- Põrandakate;
- Betoon kütetoruodega 100 mm;
- Armatuurvõrk;
- Ehituskile
- EPS100 2x100 mm;
- Tihendatud killustik;
- Aluspinnas;