


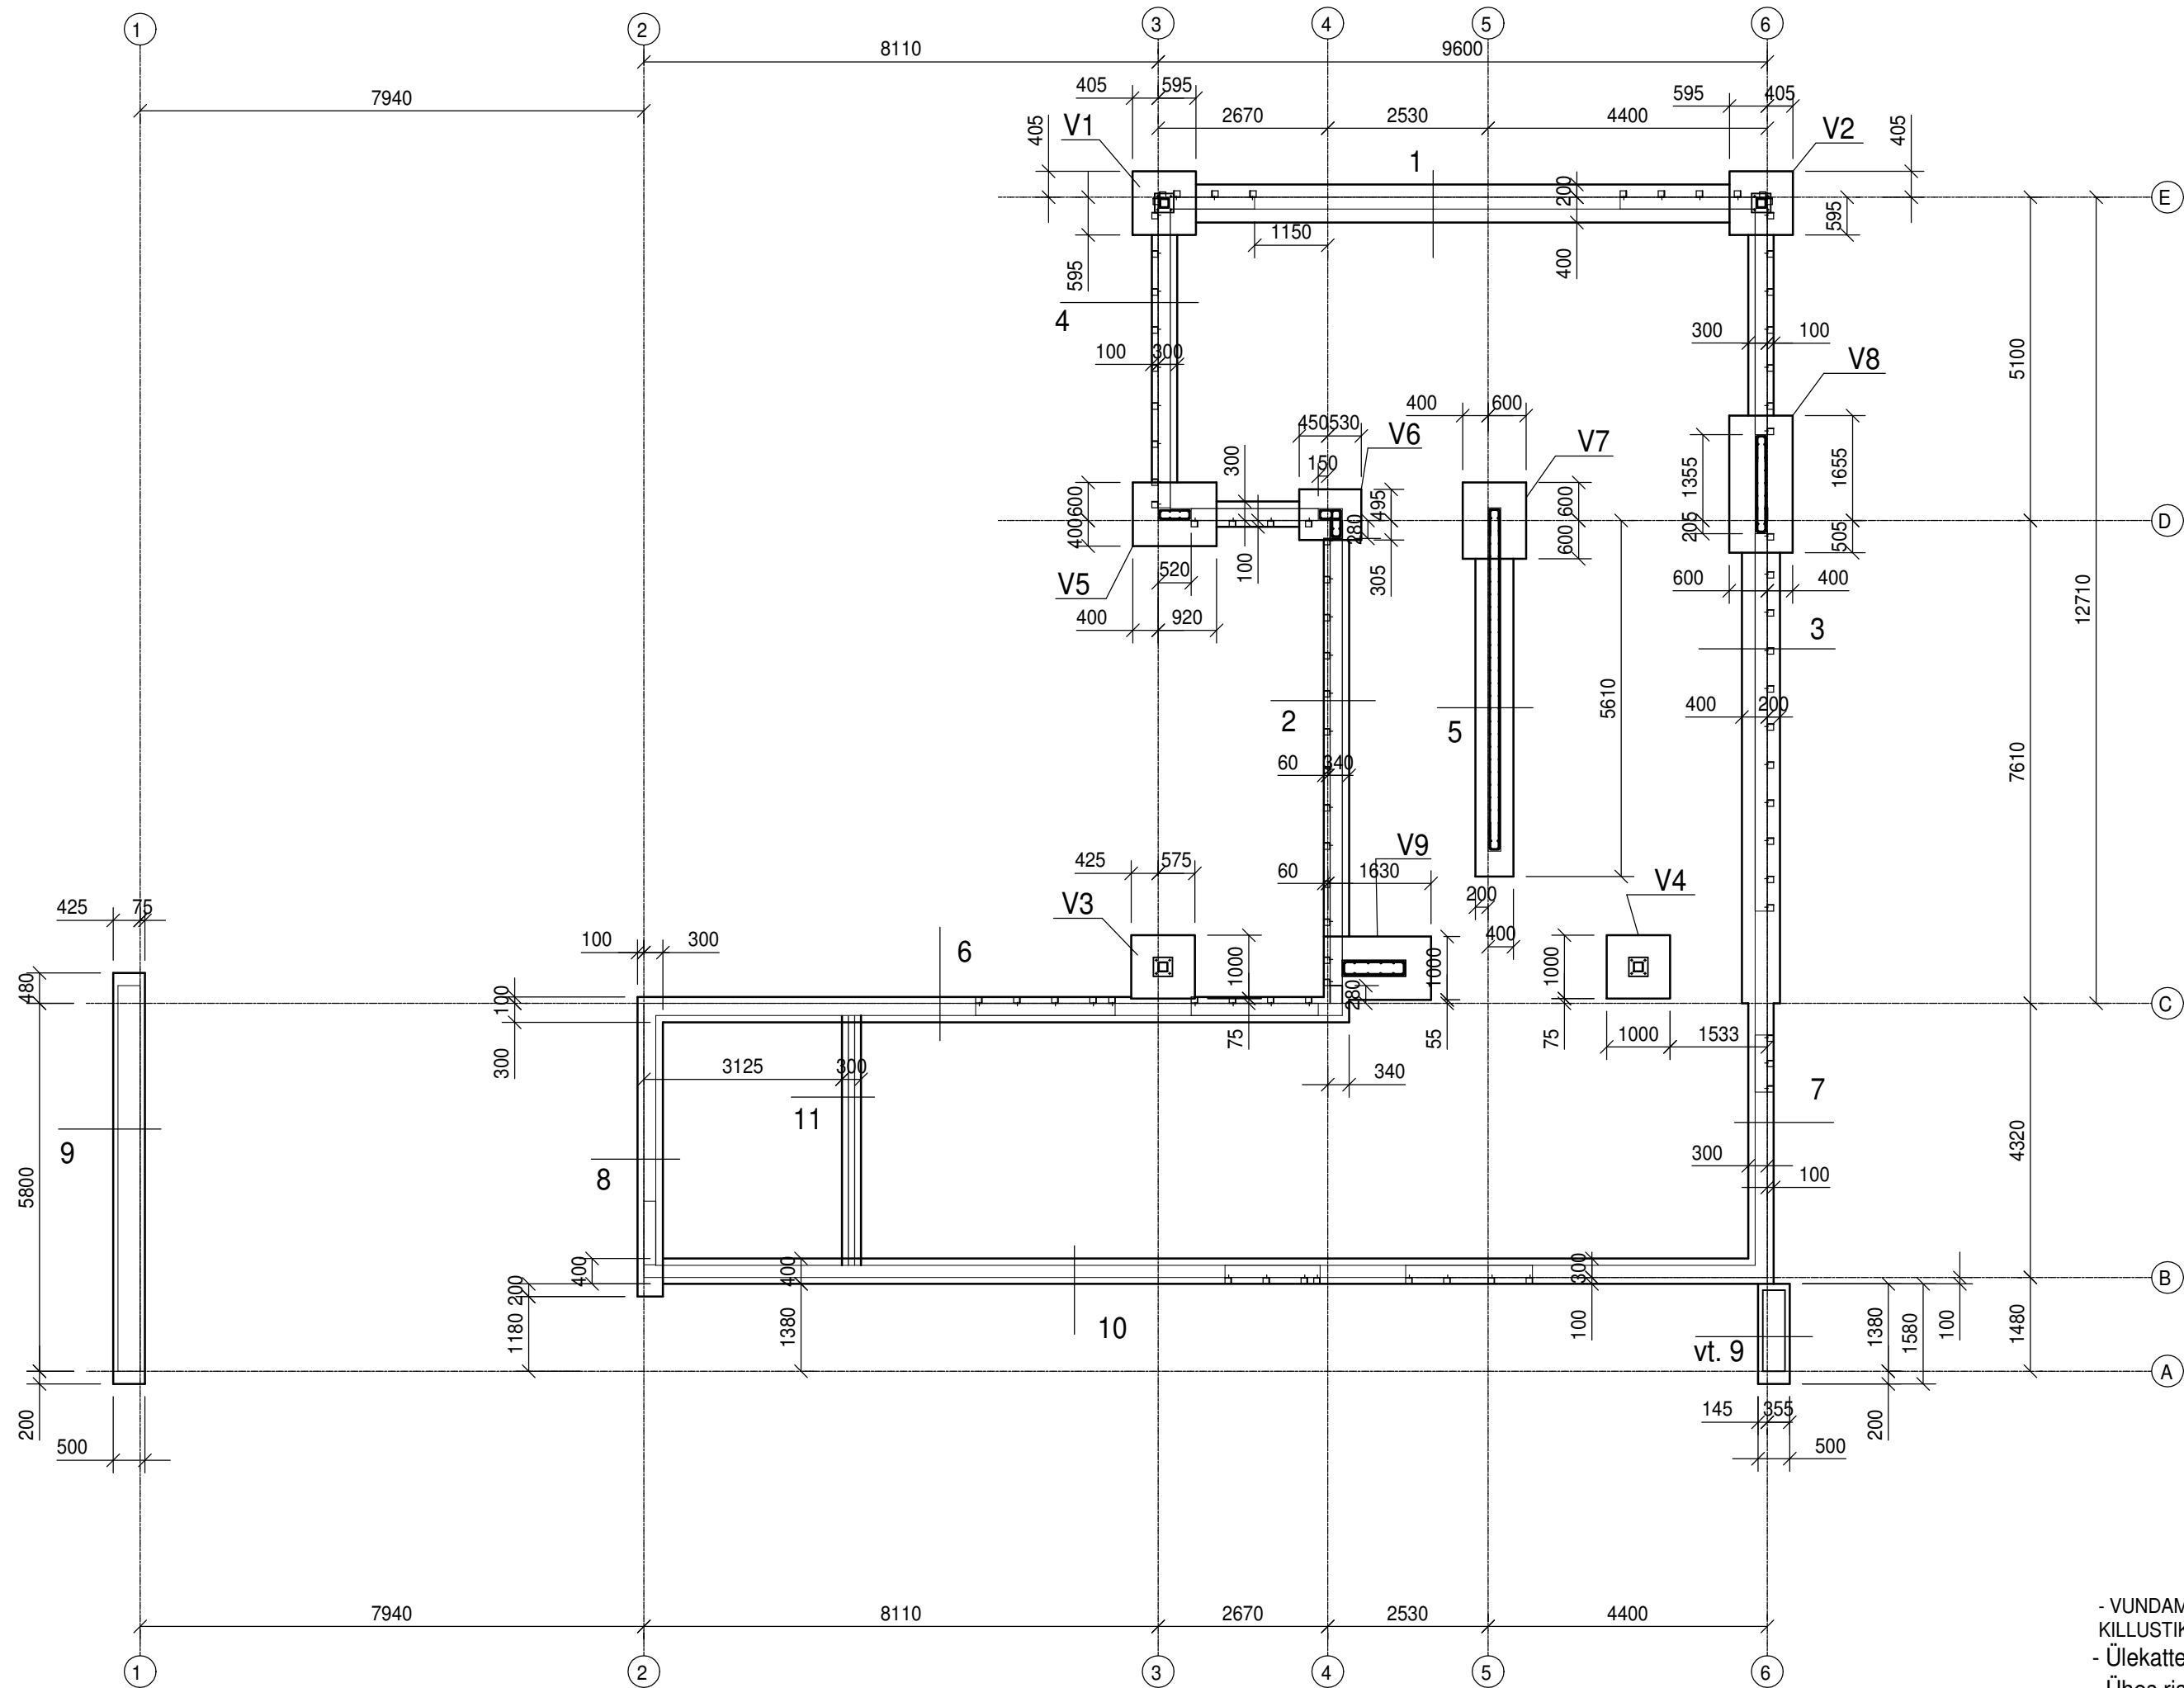

LÕIGE 1-1	VT. JOONIST K-002
LÕIGE 2-2	VT. JOONIST K-003
LÕIGE 3-3	VT. JOONIST K-004
LÕIGE 4-4	VT. JOONIST K-005
LÕIGE 5-5	VT. JOONIST K-006
LÕIGE 6-6	VT. JOONIST K-007
LÕIGE 7-7	VT. JOONIST K-008
LÕIGE 8-8	VT. JOONIST K-009
LÕIGE 9-9	VT. JOONIST K-010
LÕIGE 10-10	VT. JOONIST K-011
LÕIGE 11-11	VT. JOONIST K-012

V1	VT. JOONIST K-013
V2	VT. JOONIST K-014
V3	VT. JOONIST K-015
V4	VT. JOONIST K-016
V5	VT. JOONIST K-017
V6	VT. JOONIST K-018
V7	VT. JOONIST K-019
V8	VT. JOONIST K-020
V9	VT. JOONIST K-021

MÄRKUSED:

KÕIK KÕRGUSED ON ANTUD SUHTELISTE KÕRGUSMÄRKIDENA. $\pm 0.000 = 5.30$
KÕIK MÕÖDUD ON MILLIMEETRITES.
BETOONKONSTRUKTSIOONIDE TOLERANTSID: TOLERANTSIKLASS 1 (EVS-ENV 13670-1:2003).
BETOONKONSTRUKTSIOONIDE KESKONNAKLASS XC2.
SARRUSE KAITSEKIHT:
ÜLDISELT: MINIMAALNE > 25mm NIMIKATSEKIHT > 35mm.
BETONEERISIMSEL VASTU PINNAST: MINIMAALNE > 50mm NIMIKAITSEKIHT > 60mm.
EHITUSTÖÖDE TEOSTAMISEL JÄLGIDA MaaRYL2010 JA TarindiRYL2010 KVALITEEDINÕUDEID.
ARMATUURI JÄTKAMISEL ÜLEKATE: >40d
SARRUSELE ANTUD VÄLIMISED PAINUTUSMÕÖDUD. SARRUSE PIKKUSE L ARVUTUSEL EI OLE ARVESSE VÕETUD PAINUTAMISRAADIUSEST TULENEVAT PIKKUSE MUUTUST.
VUNDAMENDIARMEERIMIST VÕIB ALUSTADA PÄRAST KÕIKIDE AVADE, HÜLSSIDE JA KOMMUNIKATSIOONIDE PAIGALDAMIST
KÕIK PINNASEGA KOKKUPUUTES OLEVAD TEARSKONSTRUKTSIOONIDE OSAD
KAITSTA HÜDROISOLATSIOONIGA

- KONSTRUKTSIOONI BETOON C25/30, 13,1M³
- ARMATUUR A 500c
- ARMATUUR AVADE KOHAL NIHUTADA AVA KÕRVALE.
- KONSTRUKTSIOONI VALMISTAMIS TOLERANTSID PEAVAD VASTAMA BY39 NORMAALKLASSI NÕUETELE, NÕUDED PUHASVALULE VASTAVALLT BY40 1.KLASSI NÕUETELE,
-VUNDAMENDI ARMEERIMIST VÕIB ALUSTADA PÄRAST KÕIKIDE AVADE, HÜLSSIDE JA KOMMUNIKATSIOONIDE PAIGALDAMIST VASTAVALLT ERIOADE TÕÕJOONISTELE.

Vundeerimistõid on soovitat teha kuivemal aastaajal, mil pinnaseveetase on madalseisus.

- Tehnovõrkude sisestused täpsustada vastavalt eriosade projektile.

- MEHHAANILISELT TIHENDATUD KILLUSTIK > 100mm, TERISUS 16-32mm (KANDEVÕIME EI > 60MPa)

- VUNDAMENDID RAJADA LÄBI TIHENDATUD KILLUSTIKALUSE Mõllsavile .

- Ülekattepikkused jätkamistel ja ristumistel 40Ø

- Ühes ristlõikes jätkatavate varraste osakaal <50%

- Samas ristlõikes tohib jätkata maks. kaks pikivarrast

- Armatuuri minimaalsed kaitsekihid: küljed 30mm , põhi 50mm

- Joonistel ei ole kajastatud eriosade poolt vajalikke avasid ega elemente, need täpsustada eriosade projektdokumentatsioonist (nt. maandusjuhe, läbiviigud jmt).