


DN/ID	Pikkus enne	Pikkus peale	
15	75	45	
20	100	60	
25	125	75	
32	160	48	
40	200	120	

VEEMÕÖDUSÕLME TÜÜPSKEEM

VAADE PEALT

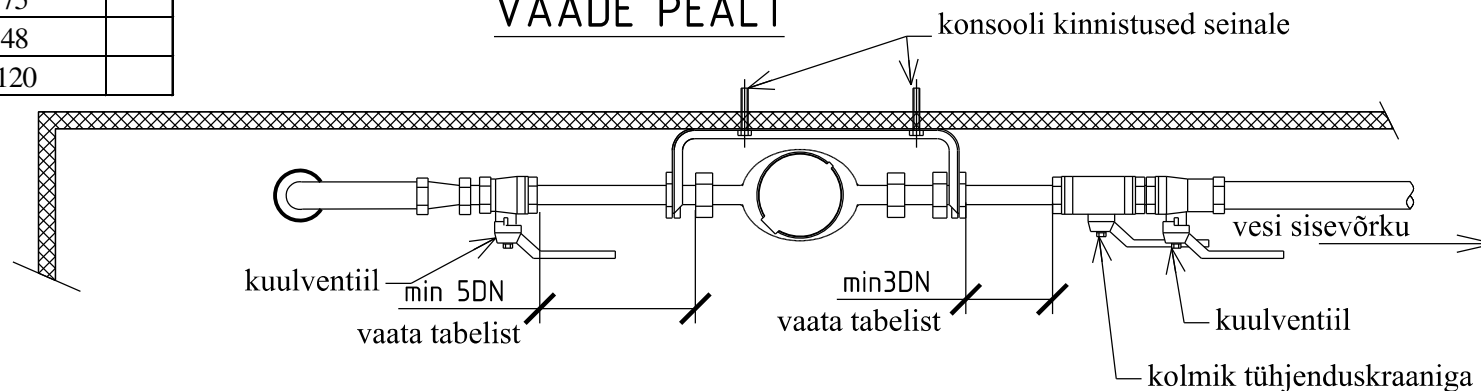

VAADE KÜLJELT

