
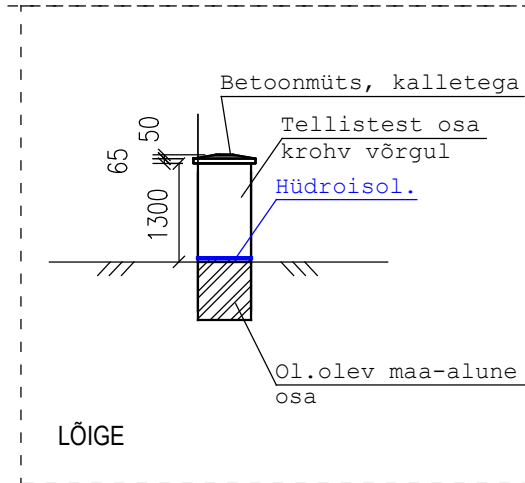
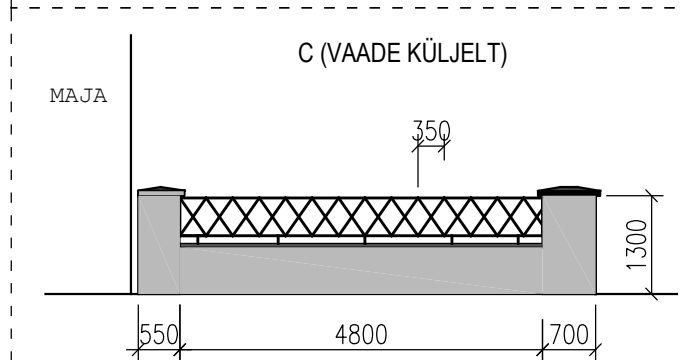
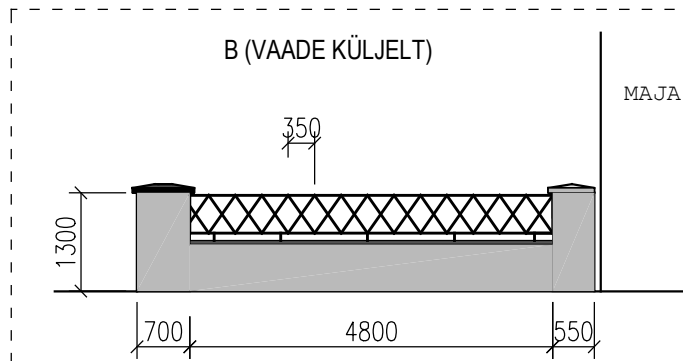


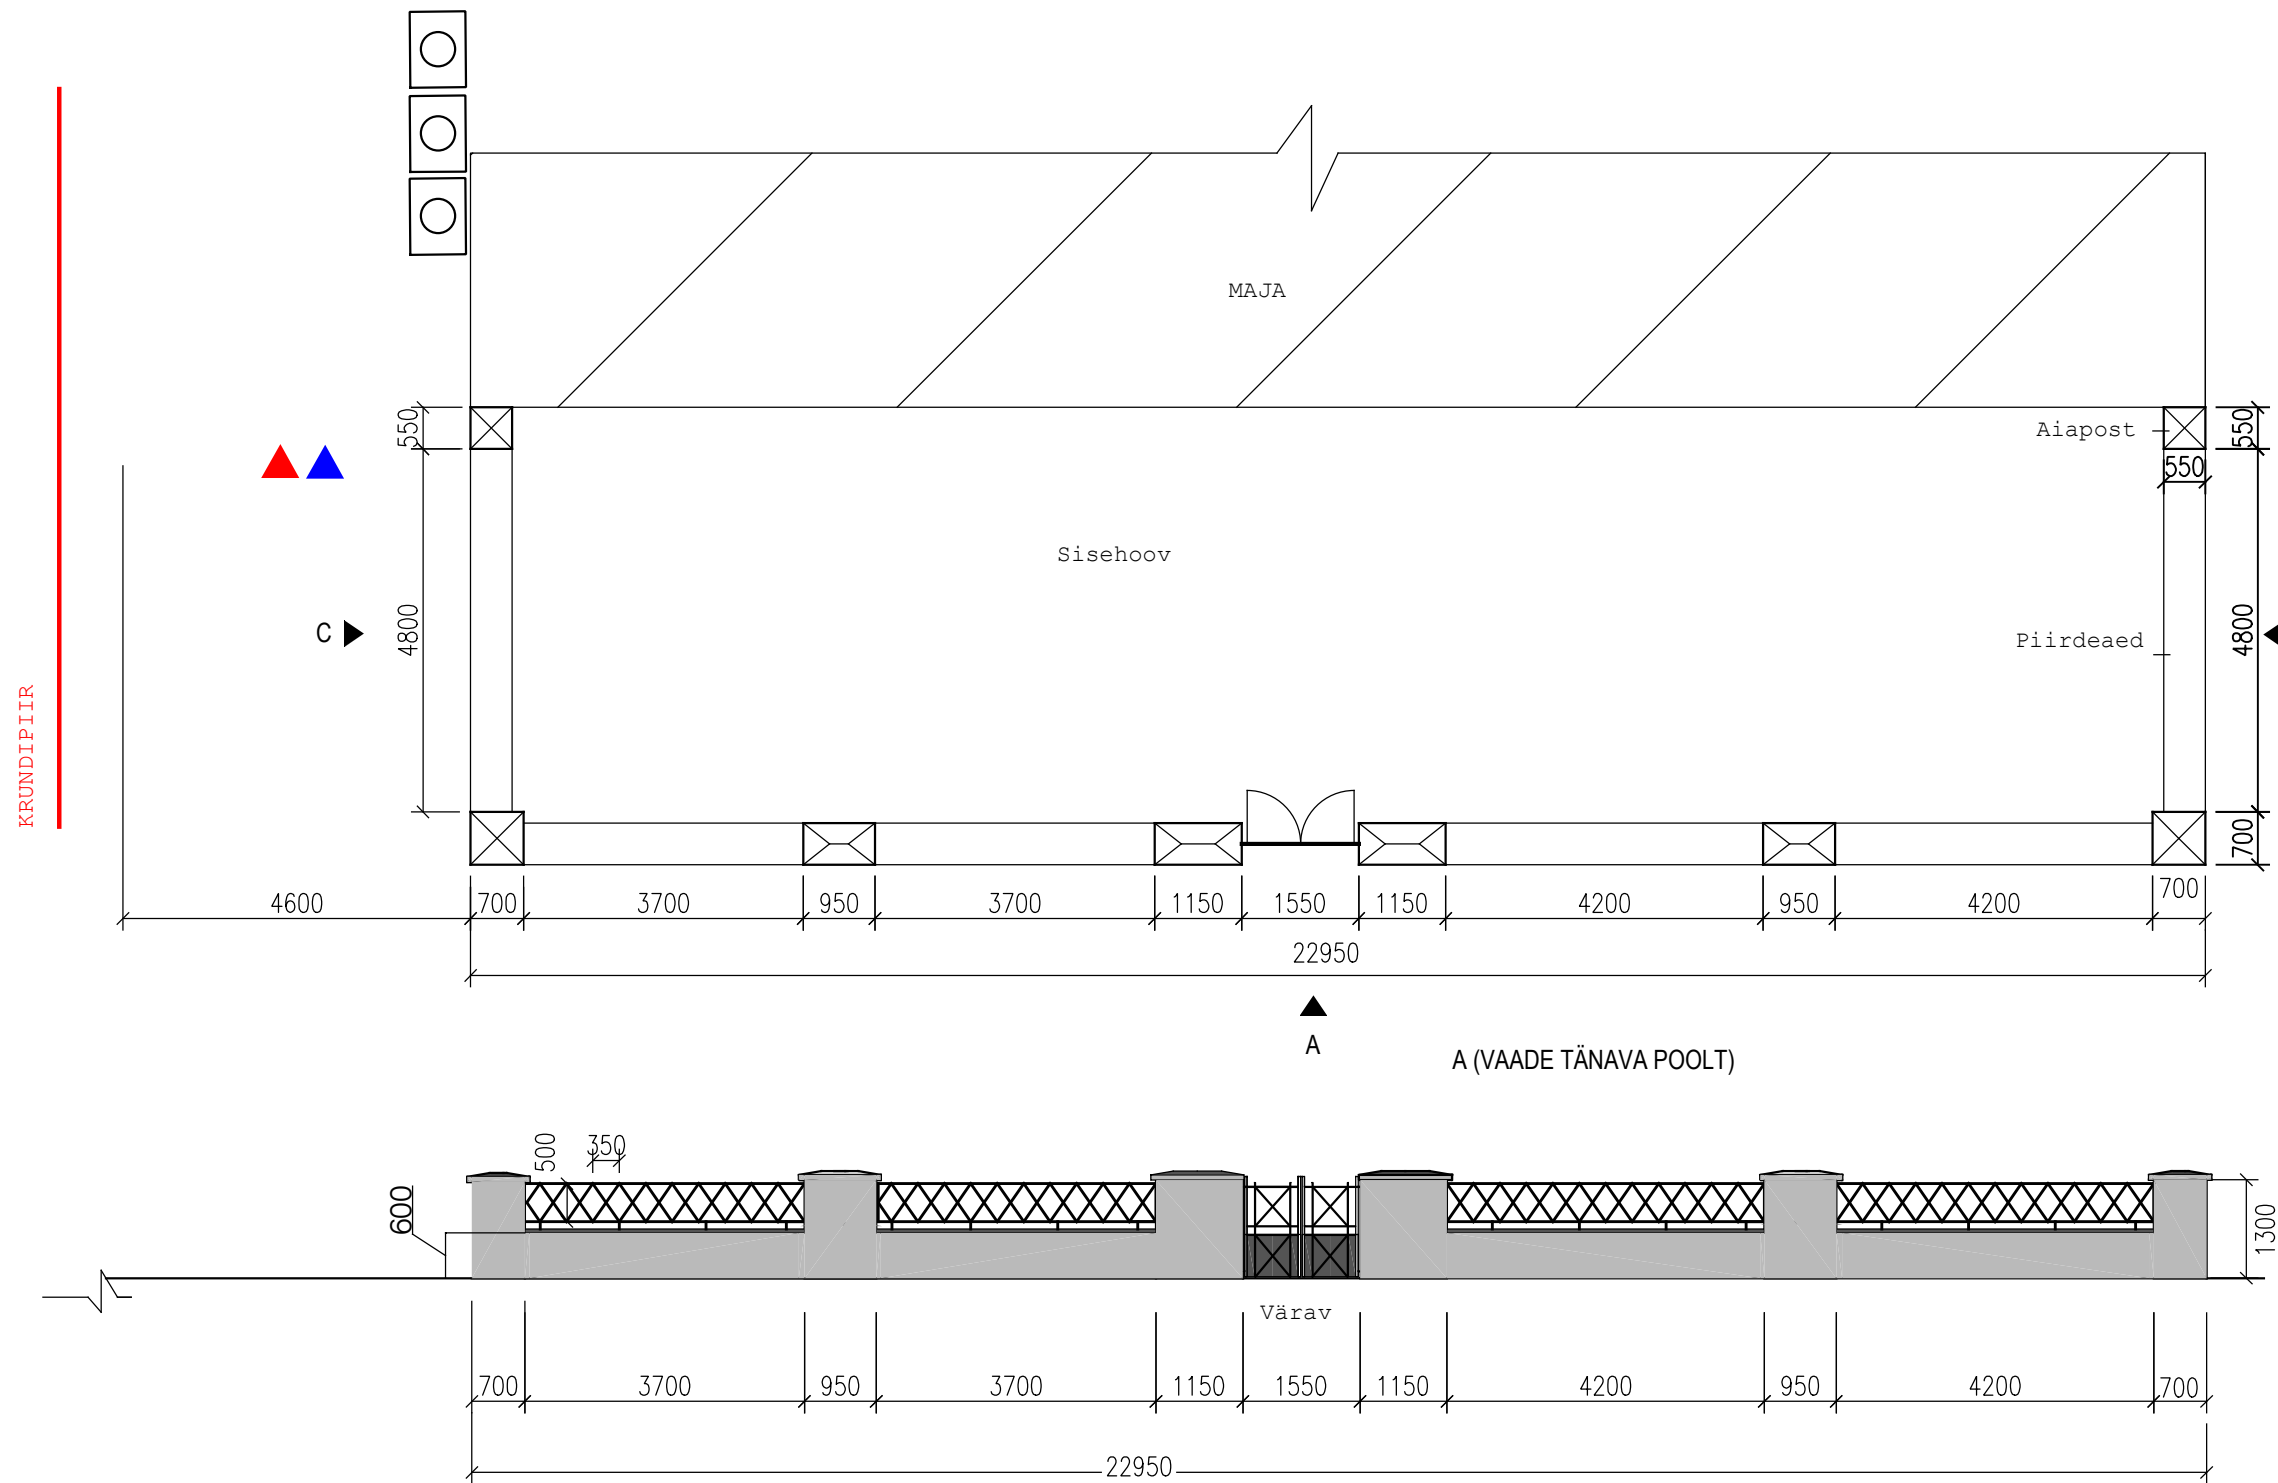

Märkused:

- 1) Tellistest laotud aiapostid ja aia 600mm alumine osa.
- 2) Tellistest aed krohviga võrgule
- 3) VÄRAVAD JA PIIRDED: Metallosade värvi toon must RR33
Tellistest aiapostid ja piire: värvida maja sokli tooni
- 4) Maa-aluse osa ülesladumisel paigaldada SBS hüdroisolatsioon.
- 5) Postidele paigaldada betoonist laienevad mütsid koos kalletega C30/37, XC4, XF1.

6) Kõikide materjalide kasutamisel juhinduda kasutus ja paigaldusjuhenditest.

- ▼ - SISSEPÄÄS JALA
- ▼ - SISSEPÄÄS KRUNDILE JALA/AUTOGA
- - PRÜGIKONTEINER

10891141