





EKSPLIKATSIOON

1.

PROJEKTEERITUD PIIRDEAED

TINGMÄRGID

- KRUNDIPIIR
- RENOVEERITAV AED L=35,05 jm KOOS VÄRAVAGA

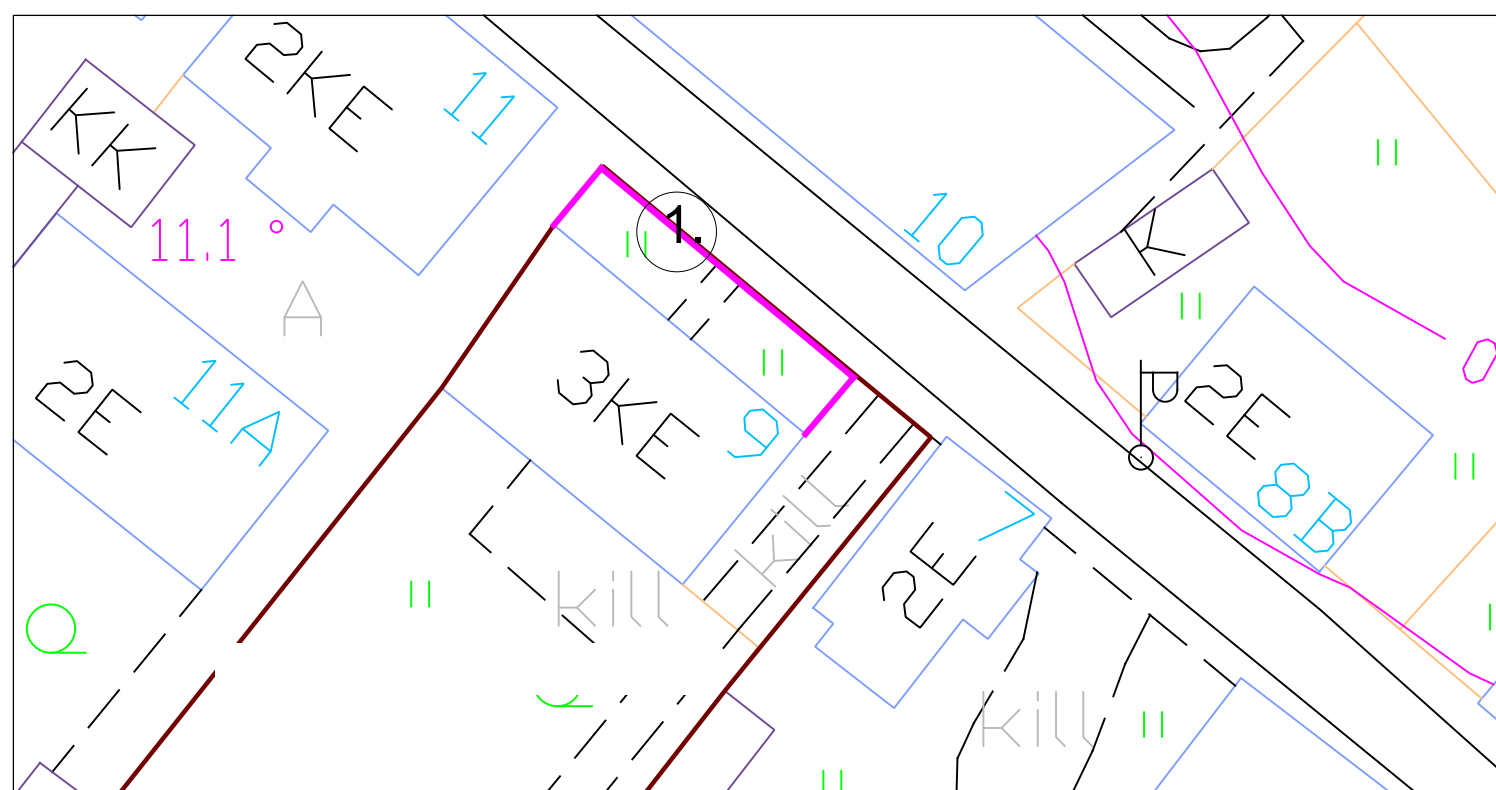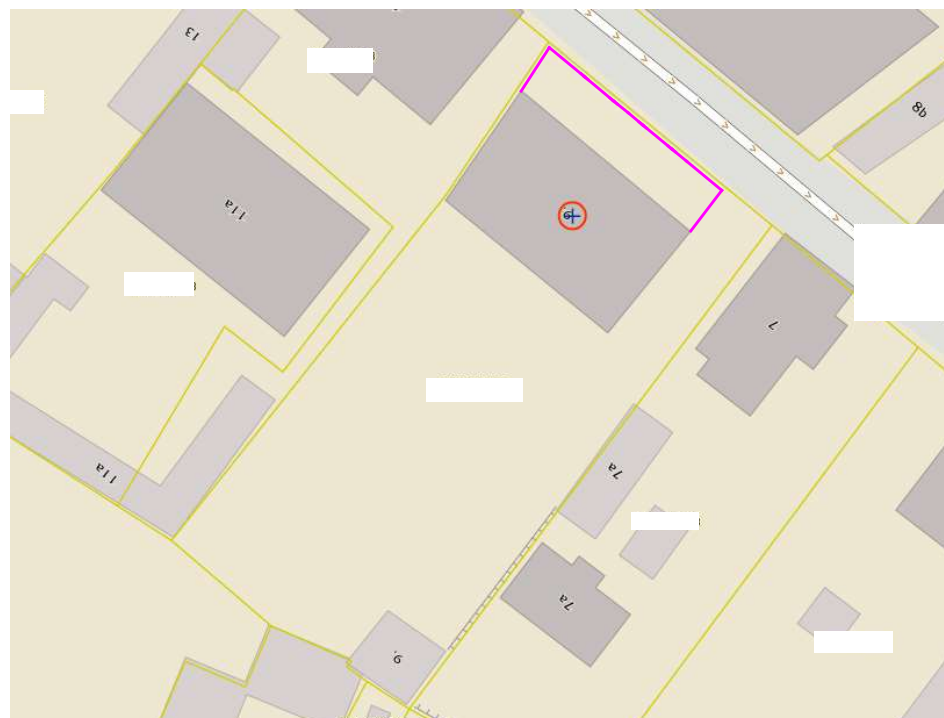

Märkused: Tööde kirjeldus

1. Eemaldada liigne pinnas vundamentidelt.
2. Laduda aia müürid, paigaldades hüdroisolatsioon.
3. Varustada aia müürid ülemise osa laienduste ja bet mütsidega.
4. Paigaldada väravad ja aia metallsed osad. Osaline renoveerimine ja osaliselt uute valmistamine vanade aiaelementide alusel.
5. Antud töödega ei muudeta tehnovõrke.
6. Olemasoleval aial on kas osaliselt või täies mahus säilinud vundament..

10891141