


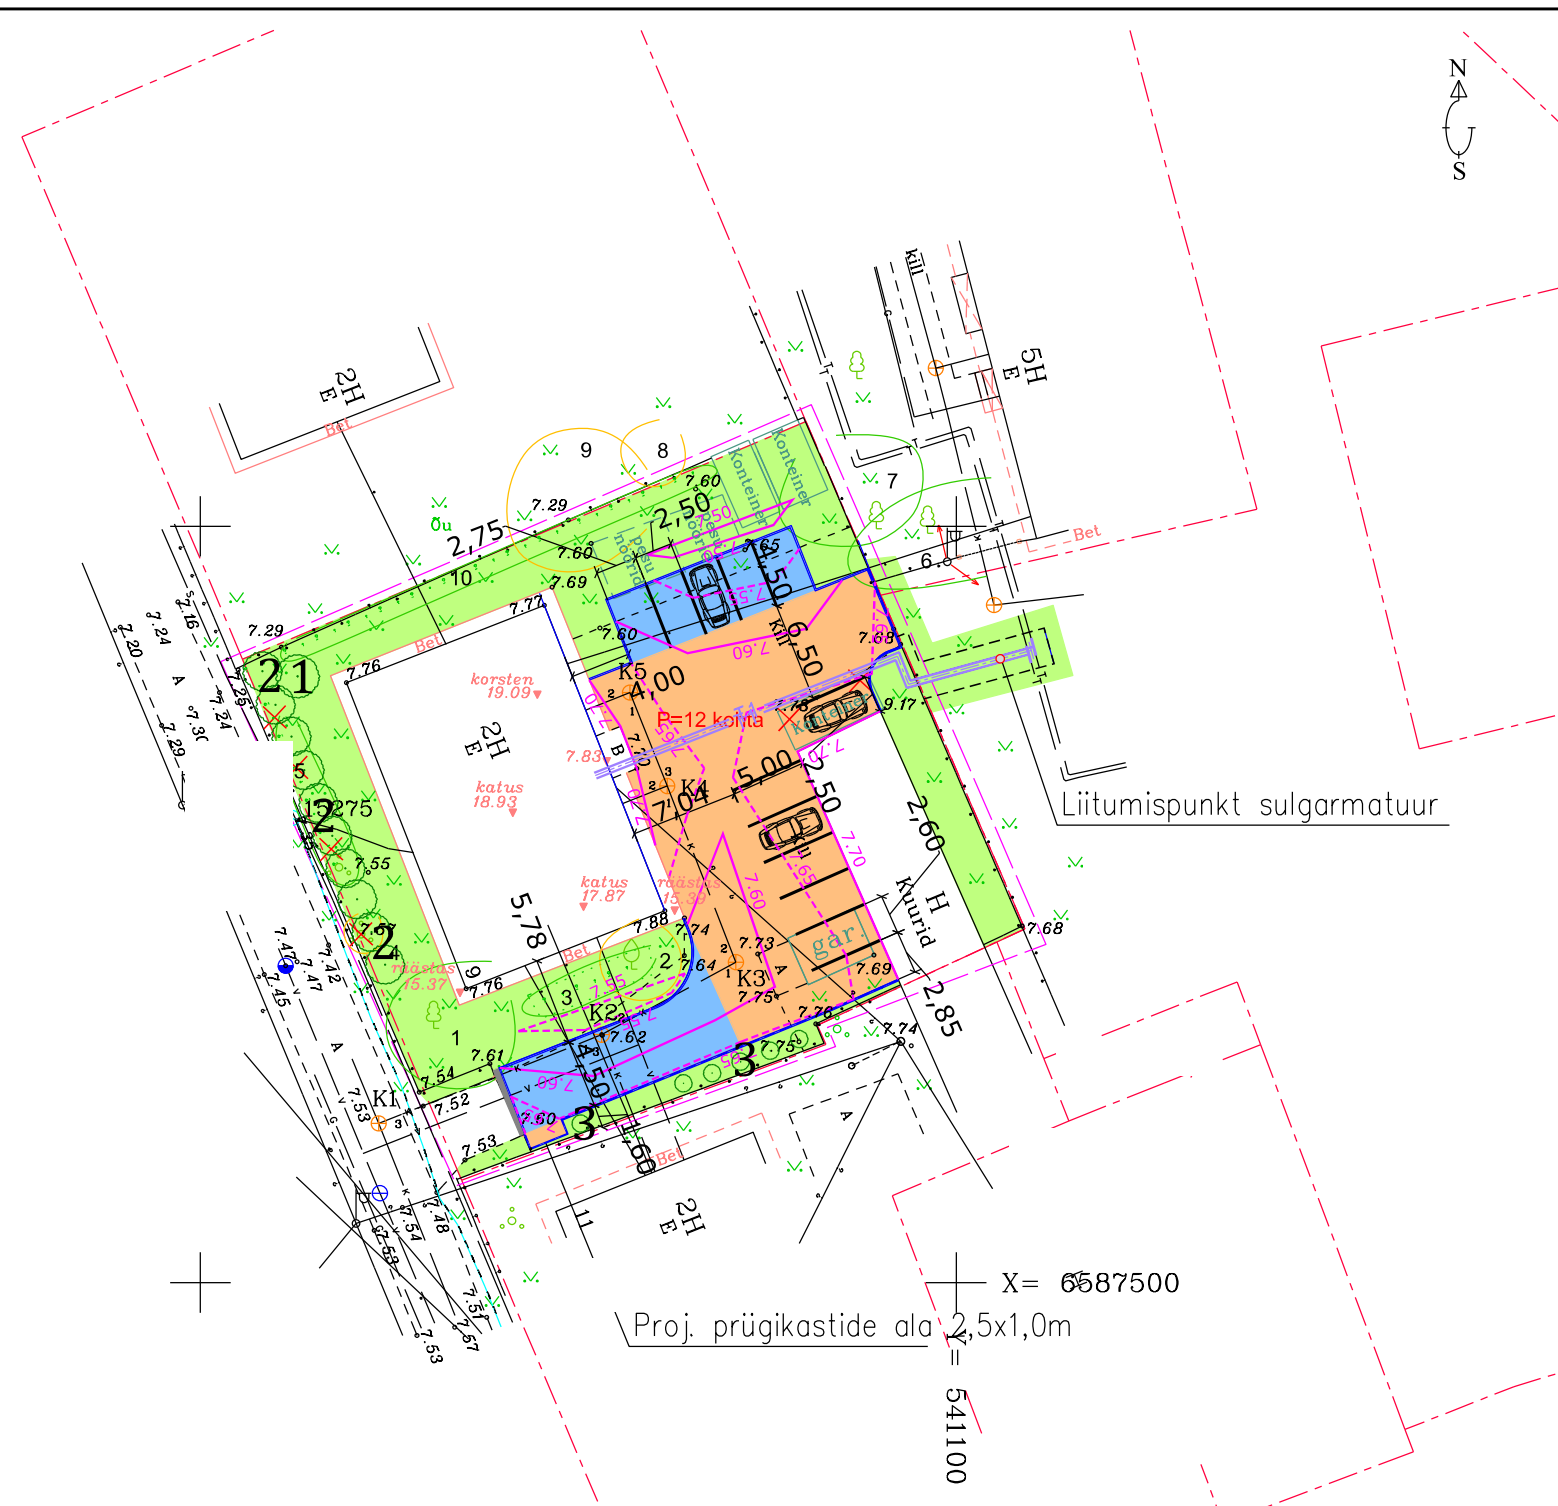

TINGMÄRGID

- OLEMASOLEV KINNISTU PIIR
- OLEMASOLEV KANALISATSIOONITORUSTIK
- OLEMASOLEV VEETORUSTIK
- OLEMASOLEV MADALPINGE ÕHULIIN
- OLEMASOLEV SOOJUSTORU
- OLEMASOLEV SIDE ÕHULIIN
- OLEMASOLEV SIDETRASS
- OLEMASOLEV GAASITORU
- OLEMASOLEV AED/VÄRAVAD
- OLEMASOLEVAD PUUD
- PROJEKTEERITAV BETOONKIVIKATEND (h=8cm)
(Kinnistu sisene maa-ala)
- PROJEKTEERITAV MURUKIVIKATEND (h=10cm)
(vuugid täita graniitsõelmetega)
- PROJEKTEERITAV ASFALTBETOONKATTE TAASTAMINE (AC 12 surf;h=6 cm)
- PROJEKTEERITAV HALJASALA TAASTAMINE (h=10 cm)
- PROJEKTEERITAV BETOONIST KÖNNITEE ÄÄREKIVI
(100x8x20; h=0 cm)
- PROJEKTEERITAV BETOONIST KÖNNITEE ÄÄREKIVI
(100x8x20; h=3 cm)
- PROJEKTEERITAV TEEKATTEMÄRGISTUS
- KAEVIKU SERV
- LIKVIDEERITAV RAJATIS

OÜ DEM Projekt, töö nr. 537520
Kaugküttetorustik Meika 9 tööprojekt

TINGMÄRGID

- PROJEKTEERITAV SOOJUSTORUSTIK
- OLEMASOLEV SOOJUSTORUSTIK

Arbomare OÜ, töö nr.
Meika 9 kinnistu haljastuse hinnang (8.02.2021.a.)

TINGMÄRGID

- III klassi puud ja põõsad
- IV klassi puud ja põõsad
- geaaluselt puuduv puu

PROJEKTEERITUD TAIMMATERJAL

- 1. Crataegus laevigata 'Paul's Scarlet' - tõmbilehine viirpuu 'Paul's Scarlet' 1tk
- 2. Physocarpus opulifolius 'Darts Gold' - lodjap-põisenelas 'Darts Gold' 10tk
- 3. Sorbus aucuparia 'Autumn Spire' - harilik pihlakas 'Autumn Spire' 6tk