


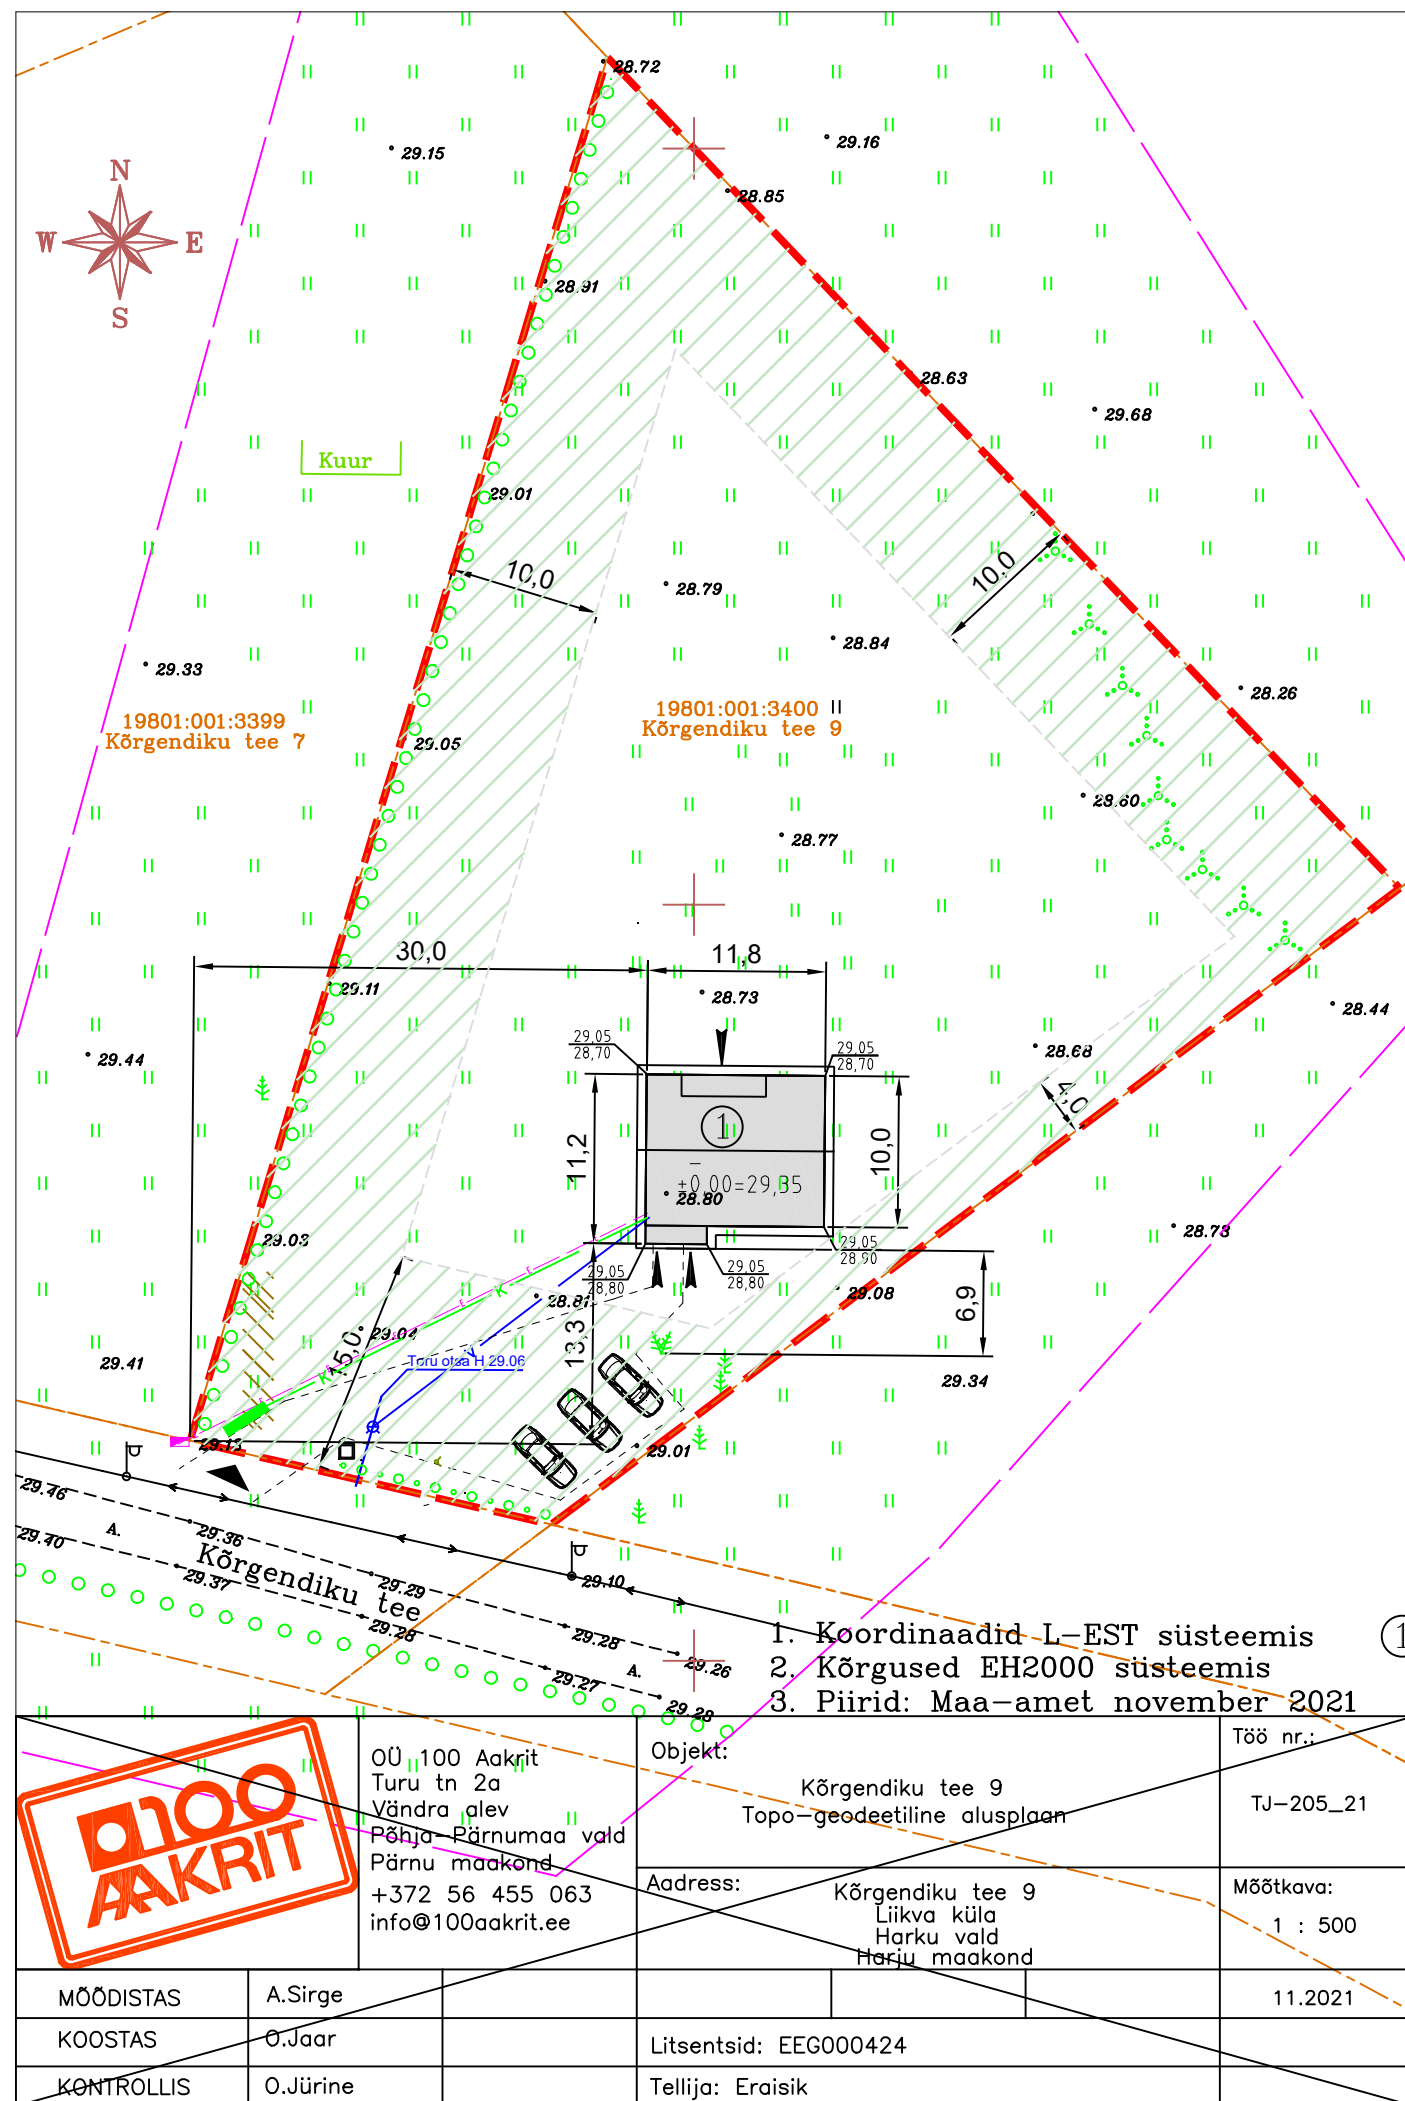

ELAMU RUUMIKUJU

VÄLISPIIRI KOORDINAADID:

L-EST SÜSTEEMIS

X=6586488.7810 Y=524246.8792
X=6586488.6761 Y=524258.6788
X=6586478.6769 Y=524258.5898
X=6586478.7458 Y=524250.8526
X=6586477.5461 Y=524250.8419
X=6586477.5822 Y=524246.7796
X=6586488.7810 Y=524246.8792

TEHNILISED ANDMED:

EHITISEALUNE PINDALA	122,9m ²
HOONE SULETUD NETOPIND	97,1m ²
KORRUSTE ARV	1
MAAPEALSE OSA KÕRGUS	6,8m
PIKKUS	11,8m
LAIUS	11,2m
MAHT	526m ³
KÕETAV PIND	97,1m ²

LEPPEMÄRGID:

KRUNDIPIIR
EHITUSKEELUALA
OL.OLEV ELEKTRI LIITUMISKILP
PROJ. MAAALUNE ELEKTRIKAABEL
PROJ. ÜHENDUS VEETRASSIGA
PROJ. ÜHENDUS KANAL. MAHUTIGA
PROJ. KOGUMISMAHUTI
SISSEPÄAS KRUNDILE/ HOONESSE
PROJ. JUURDEPÄÄSUTEE, SILLUTATUD ÕUEALA
OL.OLEV PUU
RAJATAV HEKK
PRÜGIKAST
PARKIMISKOHT
PROJ.KÕRGUSMÕÖT / OL.OLEV KÕRGUSMÕÖT

HOONETE EKSPLIKATSIOON:

① PROJEKTEERITUD ÜSIKELAMU

1. Koordinaadid L-EST süsteemis
2. Kõrgused EH2000 süsteemis
3. Piirid: Maa-amet november 2021

100 AAKRIT		OÜ 100 Aakrit Turu tn 2a Vändra alev Põhja-Pärnumaa vald Pärnu maakond +372 56 455 063 info@100aakrit.ee	Objekt: Kõrgendiku tee 9 Topo-geodeetiline alusplaan	Töö nr.: TJ-205_21
			Address: Kõrgendiku tee 9 Liikva küla Harku vald Harju maakond	Mõõtkava: 1 : 500
MÕÖDISTAS	A.Sirge			11.2021
KOOSTAS	O.Jaar		Litsentsid: EEG000424	
KONTROLLIS	O.Jürine		Tellija: Eraisik	

Helen-Projekt OÜ Registrikood 11599030 MTR nr: EEP001564 Volitatud arhitekt, tase 7- kutsetunnistus 144839 Address: Ehitaja 9-7, Tõrva 68607 Tel: 5694 0659 e-mail: info@helen-projekt.ee		Objekti aadress: Kõrgendiku tee 9 Liikva küla Harku vald Harjumaa	Objekti nimetus: ÜSIKELAMU UUSEHITIS	
			Tellija: Ülle Kert	
			Joonise nimetus: ASENDIPLAAN	
			Joonise liik: EELPROJEKT	Mõõtkava: 1:500
			Töö number: 2186	Kuupäev: 17.01.2022
			Joonise nr: AS-4-01	
		Projekteeris: P. Palumaa	Vastutav spetsialist: H. Tammsalu	