




S-07
TREPI
SÕLM,
VERTIKAALLÕIGE

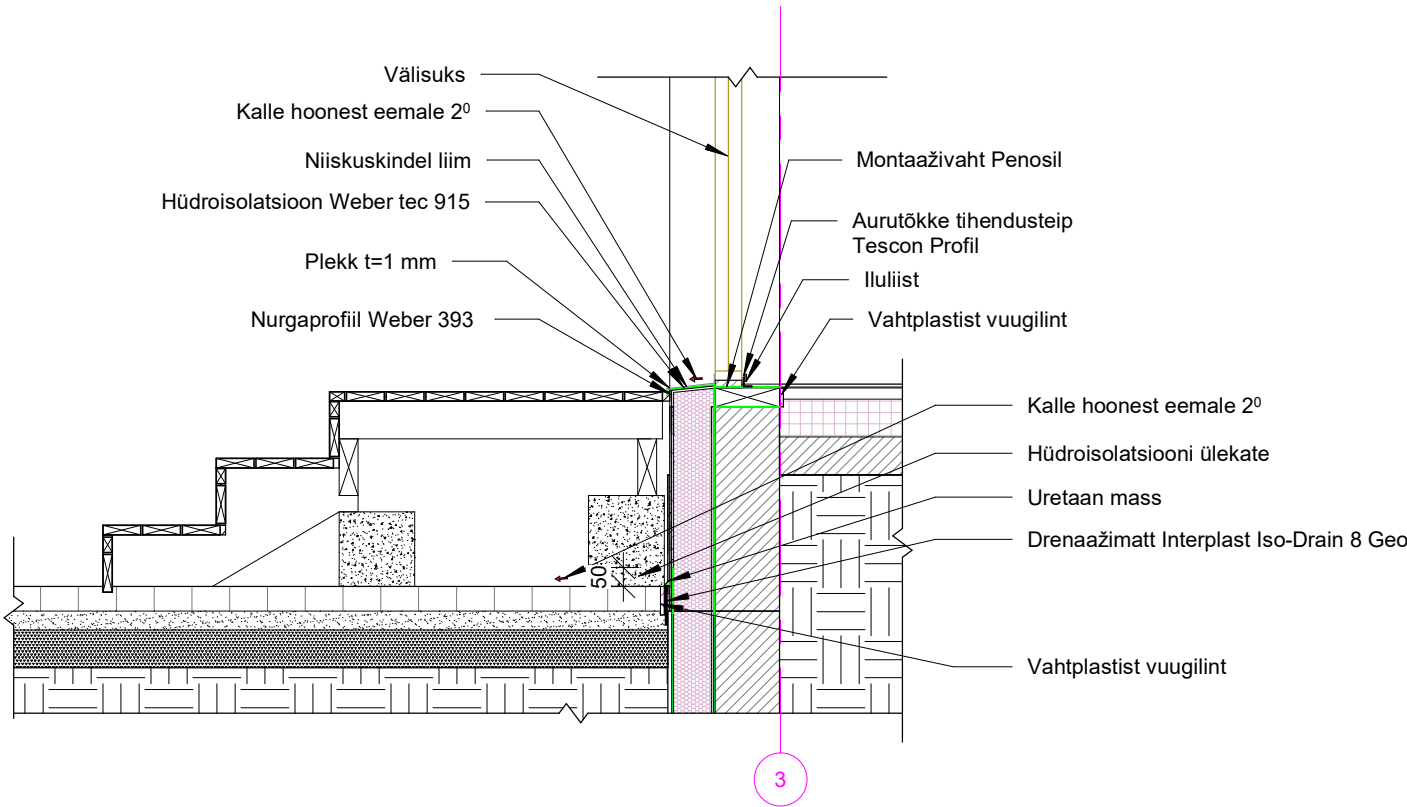

S-09
KORSTNA
LÄBIVIİK,
VERTIKAALLÕIGE

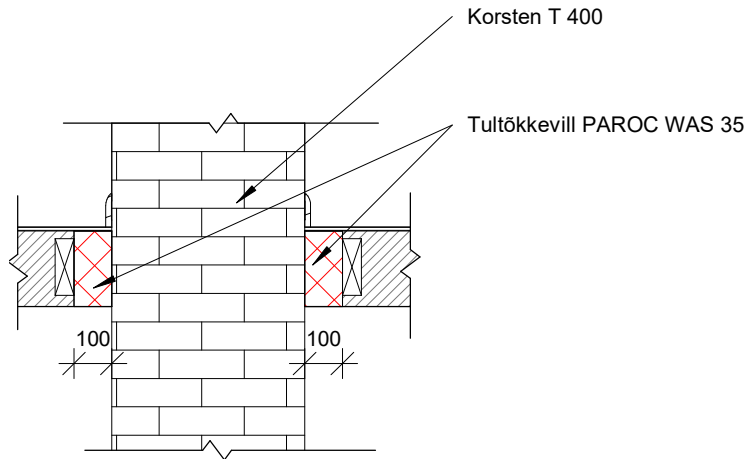

S-08
AKNA
SÕLM,
VERTIKAALLÕIGE

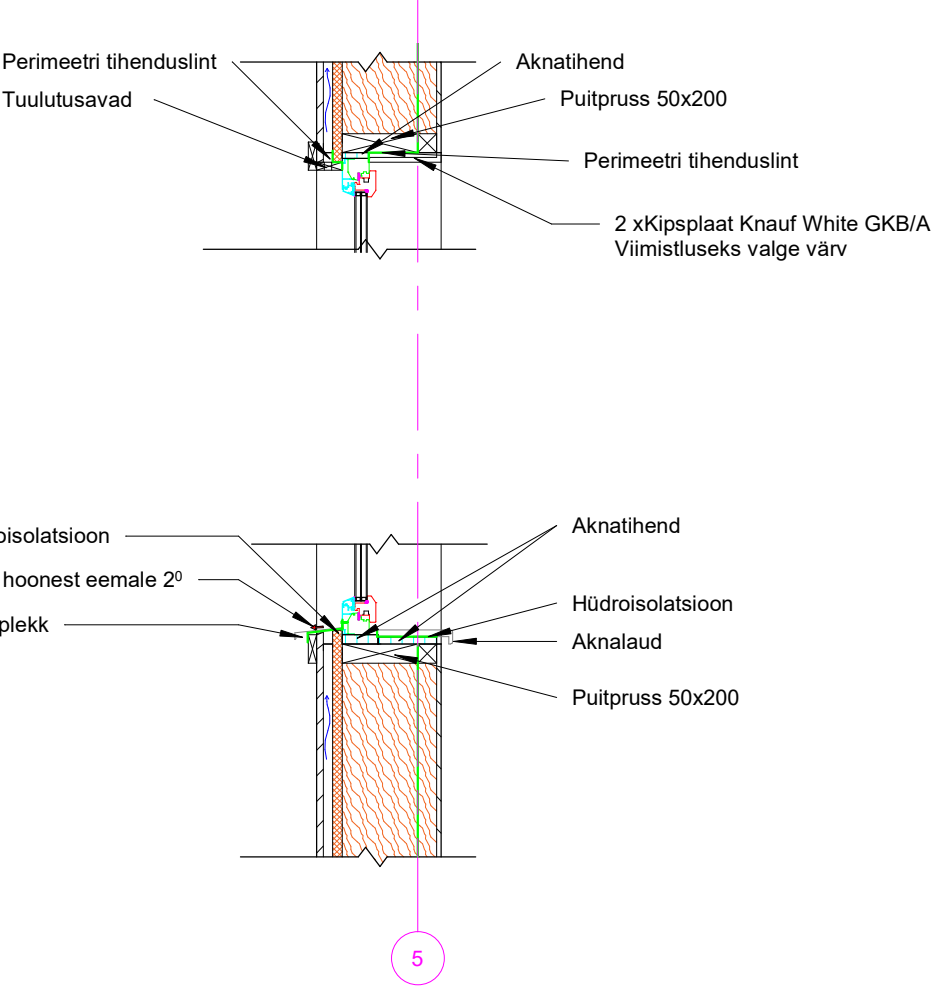

MÄRKUSED:
Tegemist on põhimõttelise lahendusega.
Projekteerimistöödel konstruktsioone ei avatud.
Jälgida tootjapoolseid paigaldusjuhendeid.
Tugevusarvutused tuleb lahendada konstruktiivse projektiga.
Kui ehitustööde ajal ilmneb vastuolusid joonistel, tuleb tööde teostajal koostada või tellida tööprojekt või konsulteerida projektierijaga.
KÕIK MÕÖDUD TULEB TÄPSUSTADA KOHAPEAL.

Töö nimetus	Elamu laiendamis ja rekonstrueerimisprojekt		
Aadress	Kuusalu küla, Kuusalu vald, Harju maakond, kat.nr.		
Joonis	Sõlmed 3	Töö nr	23-057
Tellij / Esindaja		Staadium	PP
Koostas		Mõõtkava	1 : 20
		Kuupäev	12.01.24
		Leht	13
		Lehti	21