


Vundamendiplaan  
1:100

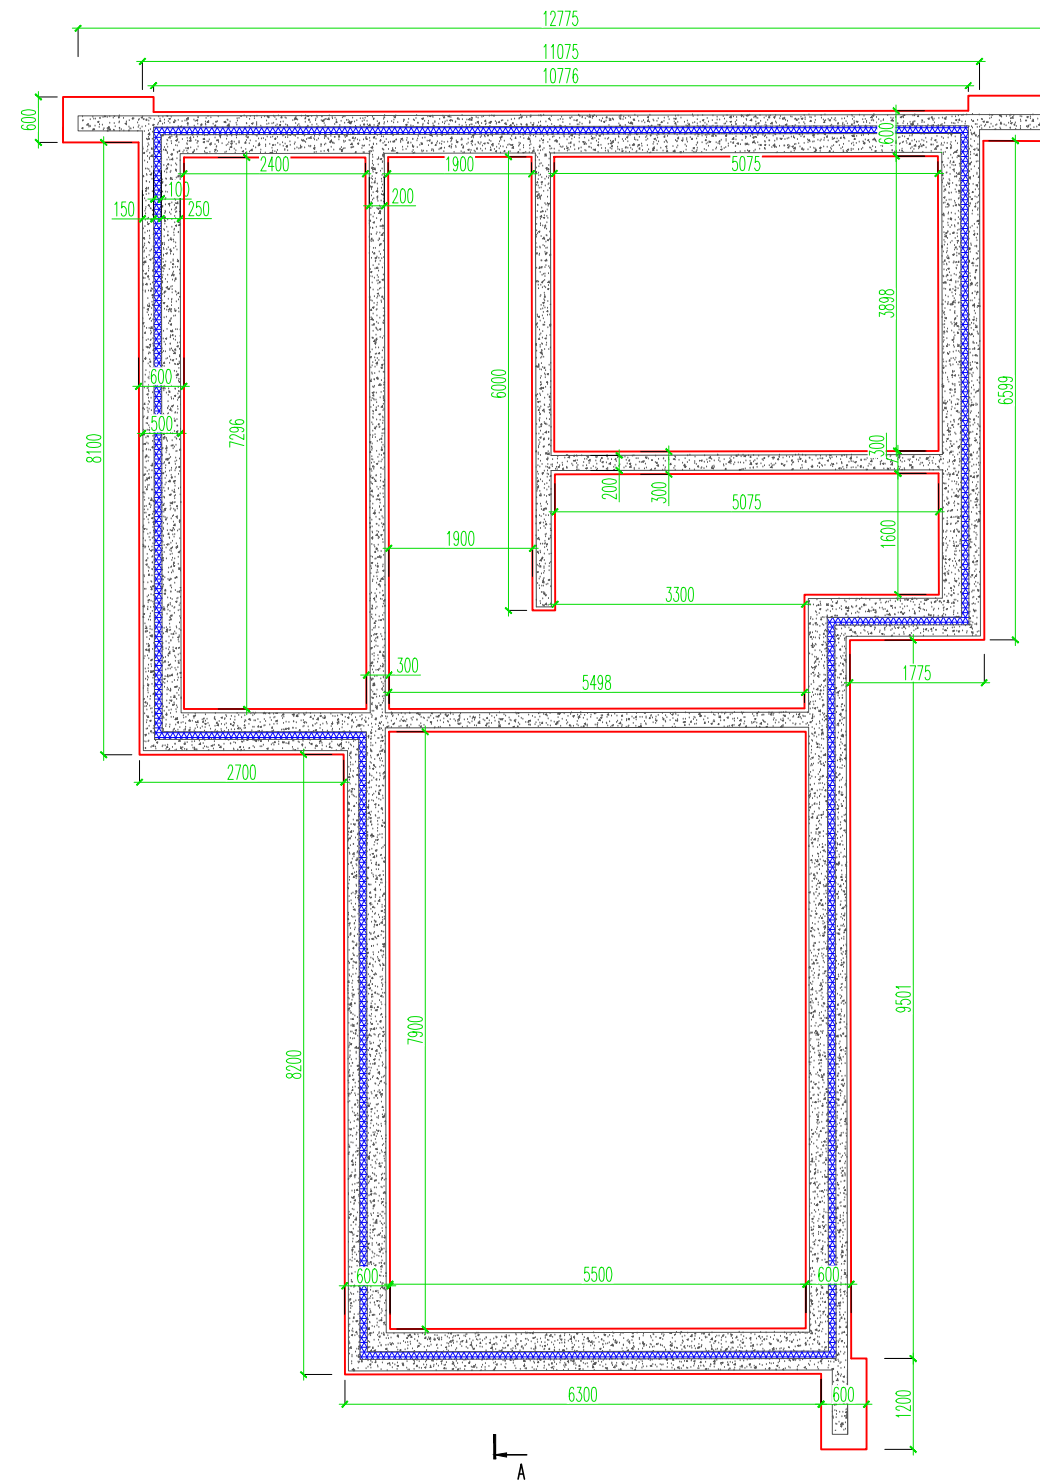

**MÄRKUSED!**

**HOONE KONSTRUKTIIVSED JA ERIOSAD LAHENDADA PÕHI/TÖÖPROJEKTI STAADIUMIS!**

**KÄESOLEV JOONIS ON VUNDAMENDI MÕÖTMEJONIS, SELLE SOBIVUST EHTUSGEOLOOGILISTELE OLUDELE KONTROLLIDA JA TÄIENDADA VUNDAMENDI TÖÖPROJEKTIS ENNEM VUNDAMENDI EHTAMIST!**

Mõõdud on antud millimeetrites!  
Kõrgusmärgid on antud meetrites!

RAUDBETONPLAAT PINNASEL  $h \geq 100\text{mm}$   
PÕRANDA BETOONIVALU PEAB OLEMA SEINTEST ERALDATUD

SOKLI PEALISPIND PEAB OLEMA TASANE  
SOKLI KÕRGUSSUUNALINE HÄLVE  $\max \pm 5\text{mm}$   
SOKLI SEINTE HÄLVE PLAANIS  $\pm 5\text{mm}$