


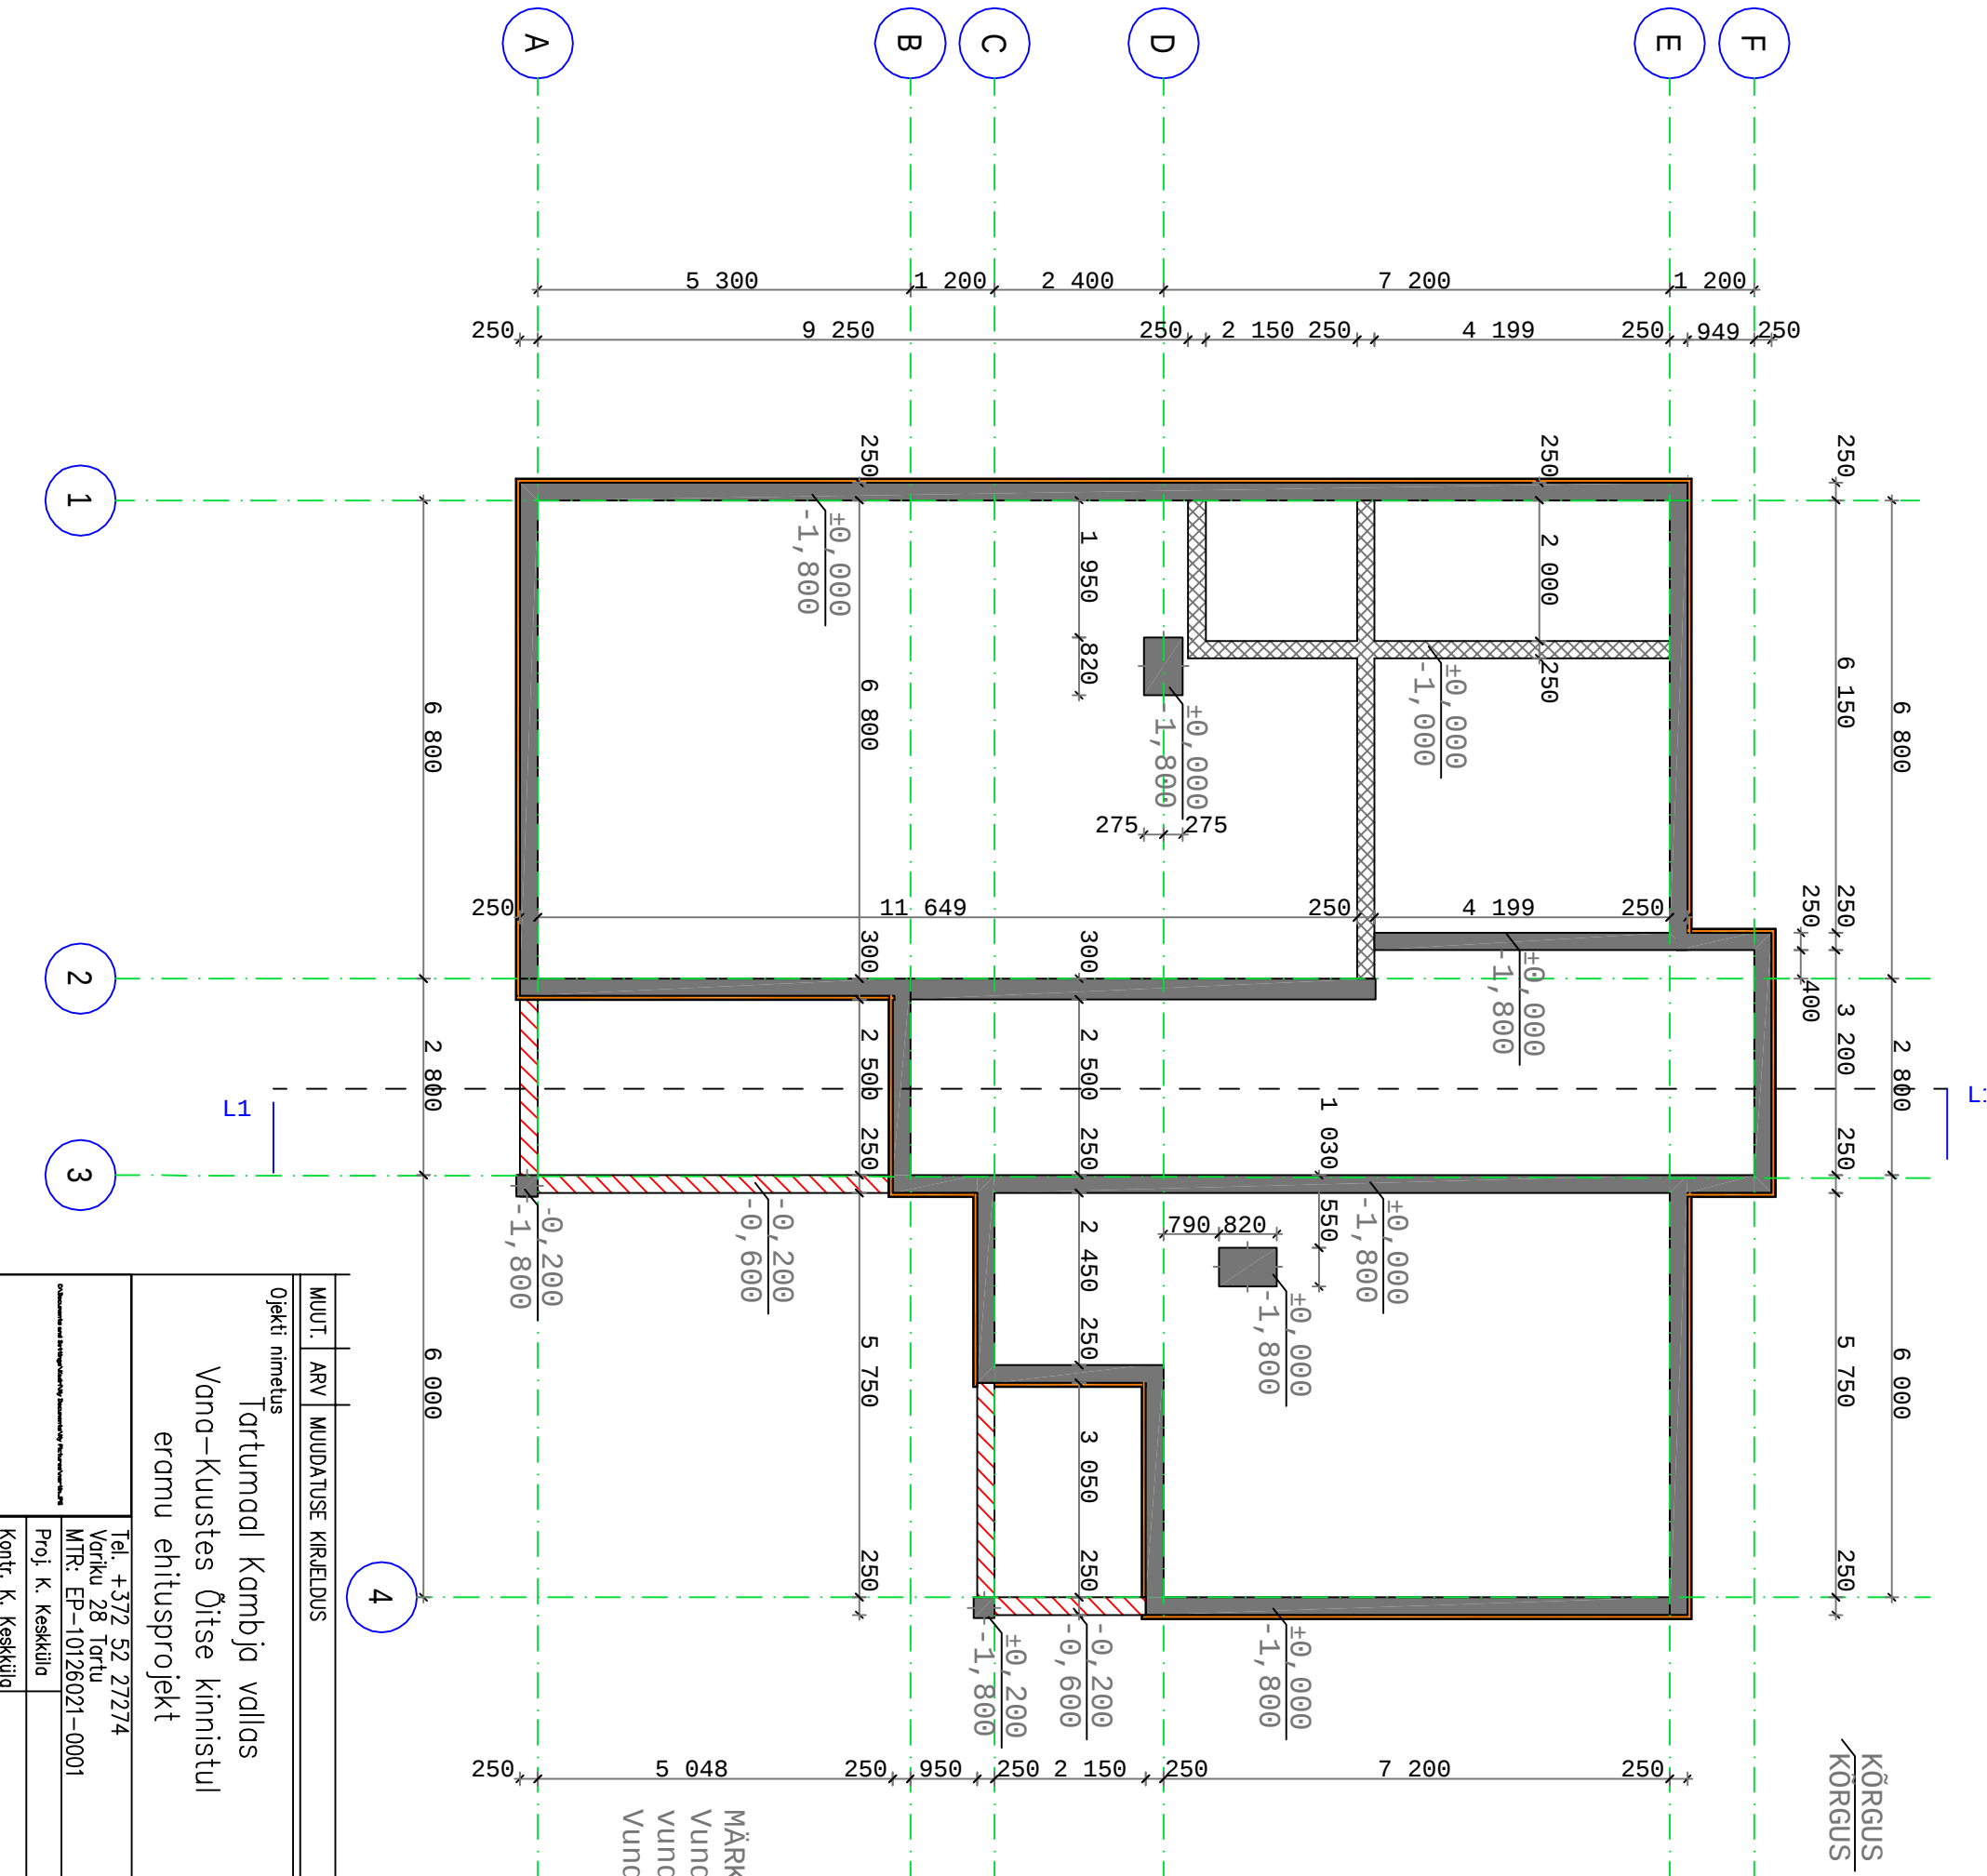

MUUT.	ARV	MUUDATUSE KIRJELDUS	PROJ.	KUUPÄEV
Ojeki nimetus Tartumaa Kambja vallas Vana-Kuustes Õitse kinnistul eramu ehitusprojekt			Joonise nimetus Vundamentide plaan	Mõõt 1:100
Tel. +372 52 27274 Variku 28 Tartu MTR: EP-10126021-0001			Töö nimetus Ehitusprojekt	Lehti
Proj. K. Keskküla			Joonise number	Leht
Kontr. K. Keskküla				
Dokumentide ja kirjelduste loetelu				

MÄRKUS:
Vundamendi ülemine vöö on armeeritud kogu
vundamendi ulatuses
Vundamendi betooniklass on C20/25