


MÄRKUS: TÄPSED MÕÖDUD VÕTTA OBJEKTIL
 TREPIASTMED VALATUD BETOONIST, TREPIÄÄRED KAETUD PEALT LIHVITUD PÆKIVIPLAADIGA
 TREPI KÜLJEELEMENDID KROHVITUD JA VÄRVITUD FASSAADI TOONI

trepi eestvaade

KUIPÄEV:	MÕÖTKAVA:	STAADIUM:	TÖÖ NR.:	FORMAAT:	JÕONISE NR.:
6.3.2021	1:20	EP	542021	A4	AR-1

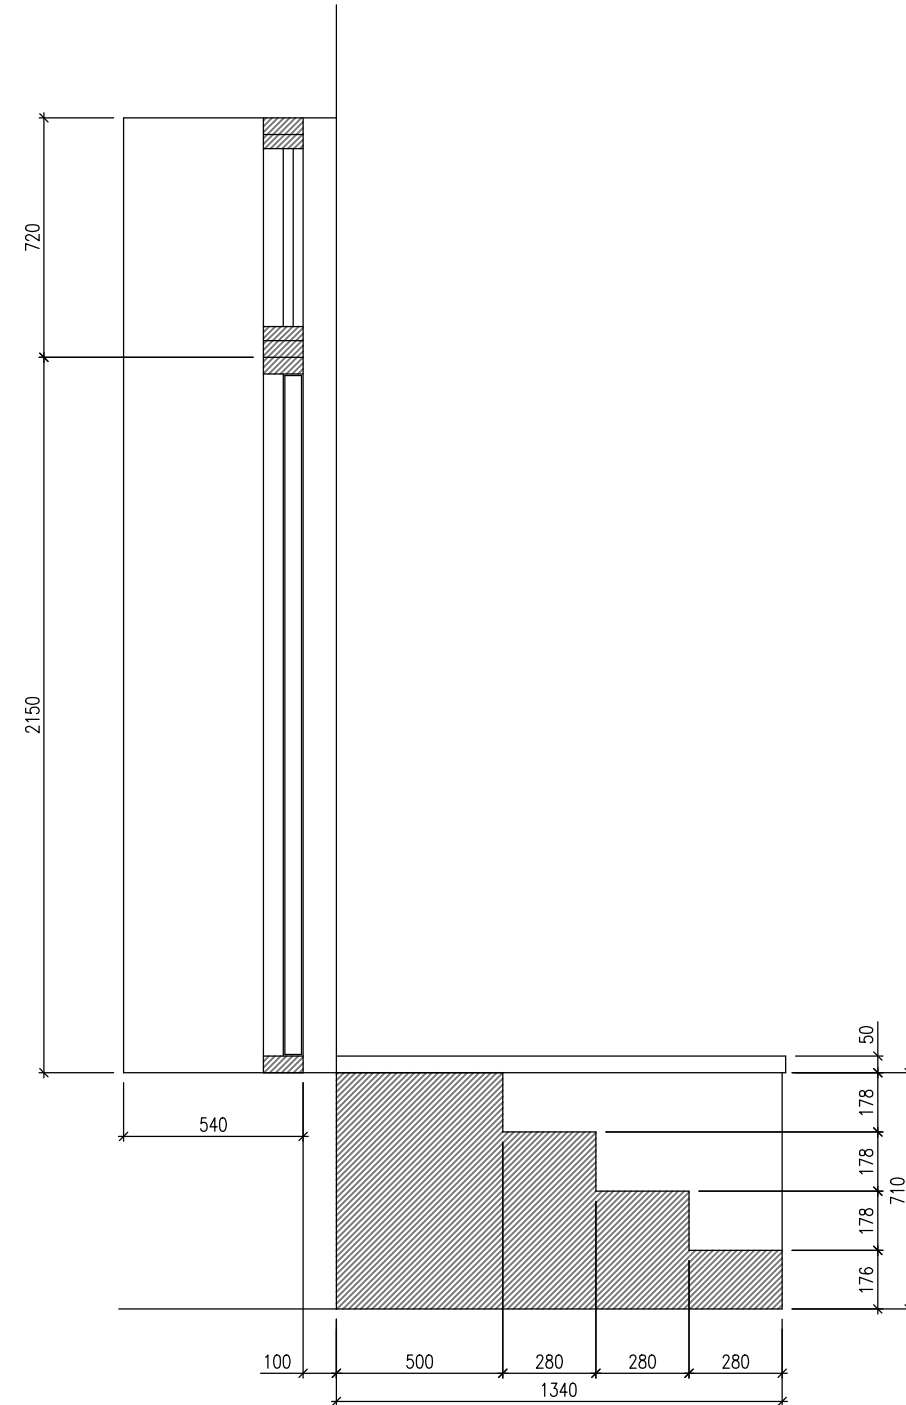

MÄRKUS: TÄPSED MÕÖDUD VÕTTA OBJEKTIL
 TREPIASTMED VALATUD BETOONIST, TREPIÄÄRED KAETUD PEALT LIHVITUD PÆKIVIPLAADIGA
 TREPI KÜLJEELEMENDID KROHVITUD JA VÄRVITUD FASSAADI TOONI

trepi lõige

KUIPÄEV:	MÕÖTKAVA:	STAADIUM:	TÖÖ NR.:	FORMAAT:	JÕONISE NR.:
6.3.2021	1:20	EP	542021	A4	AR-2