


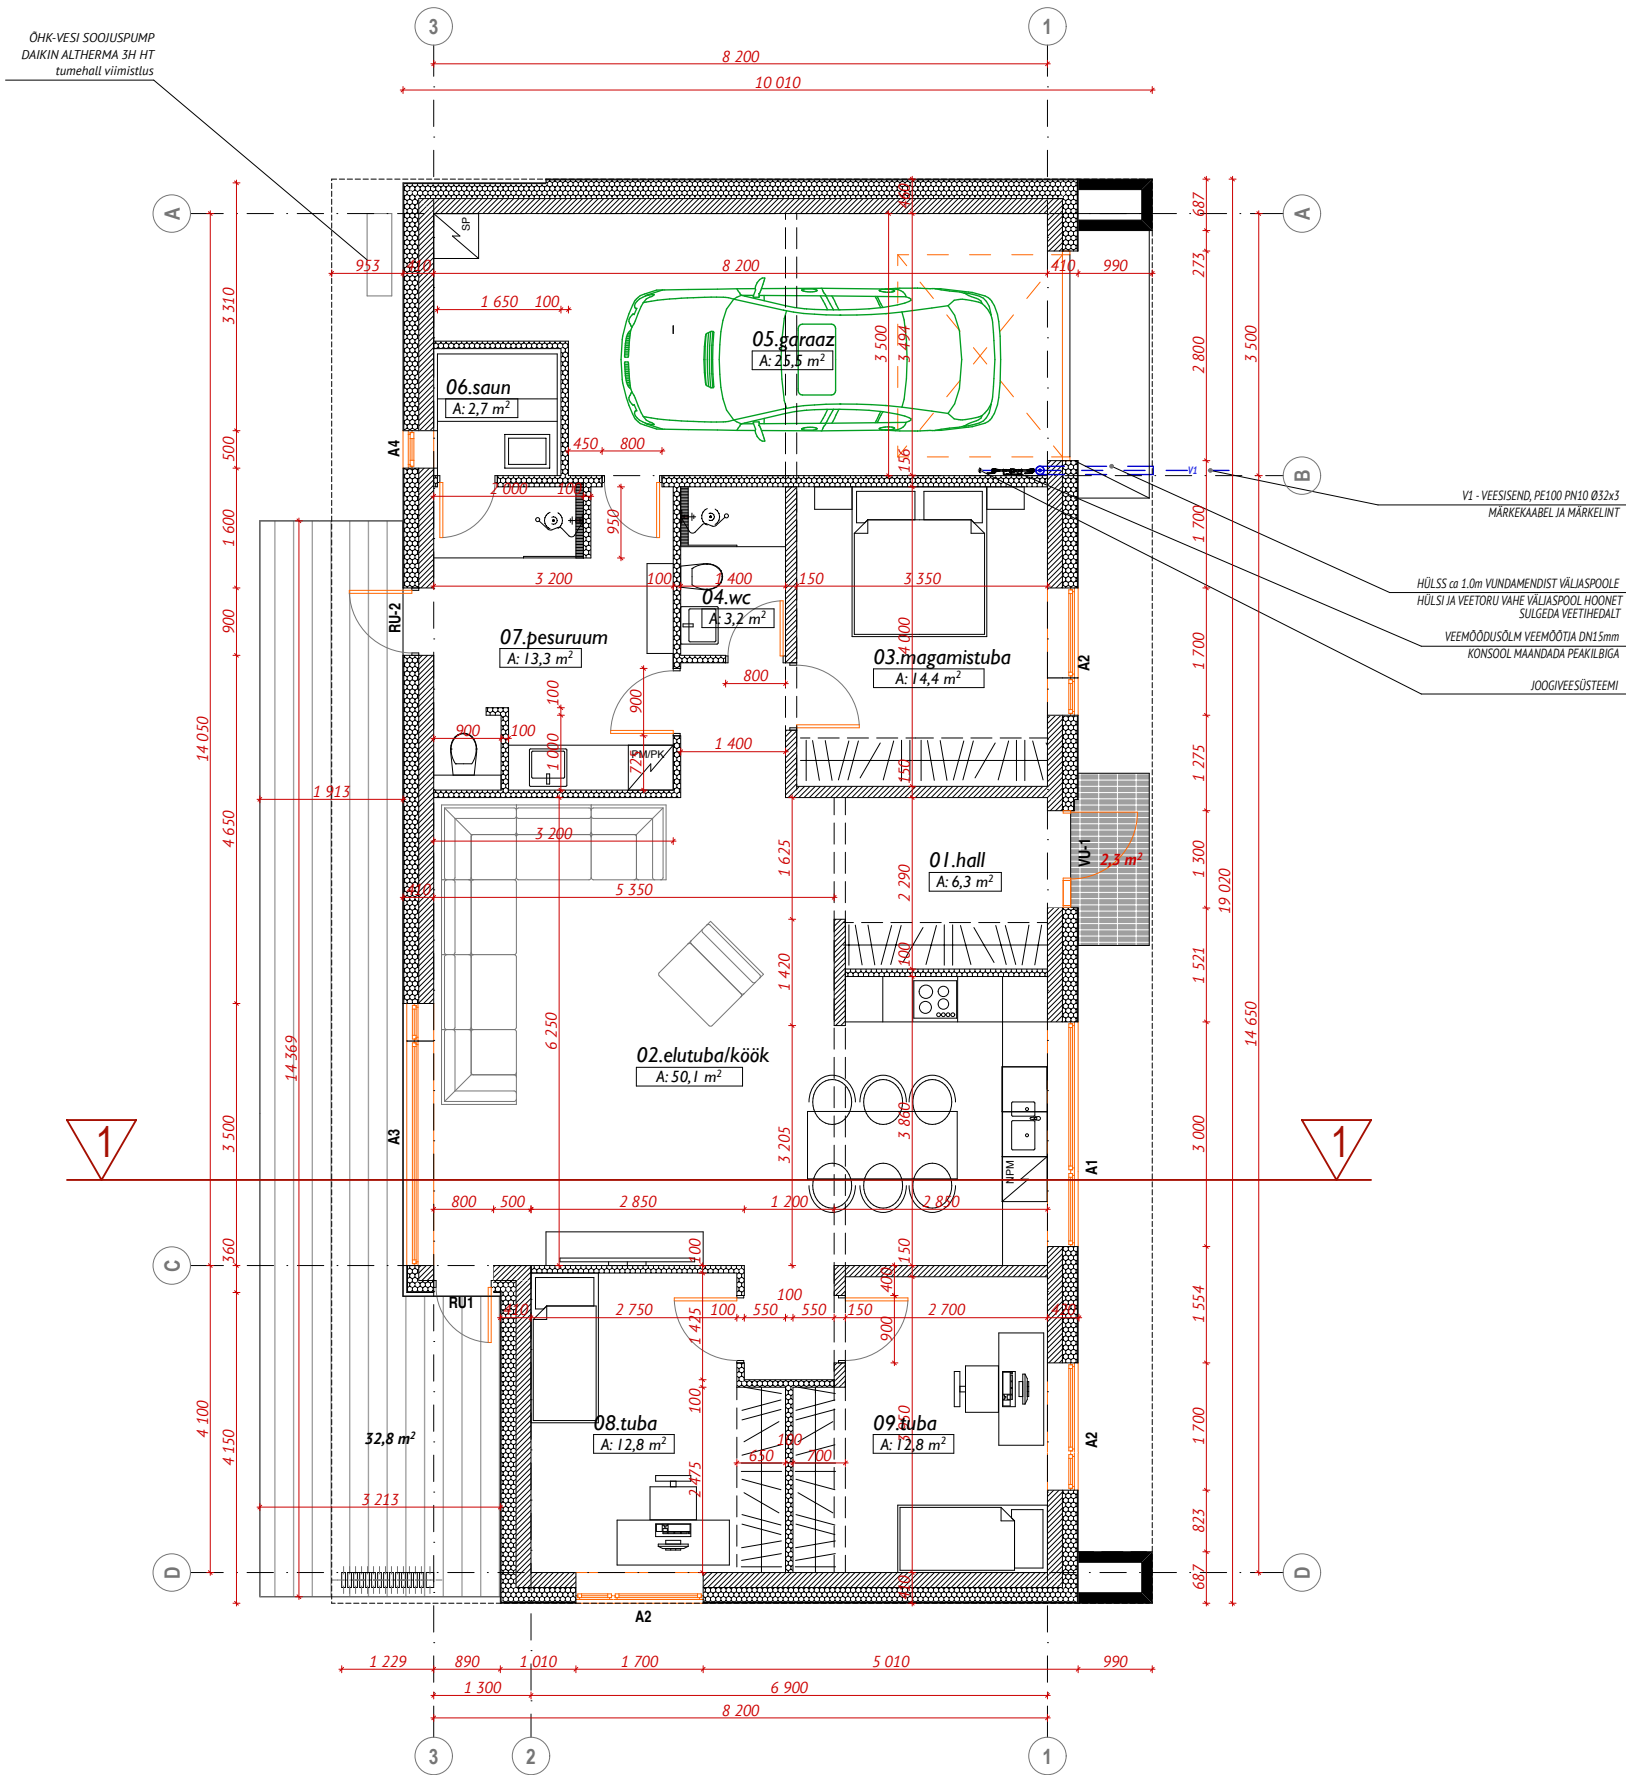


ELAMU EKSPLIKATSIOON

jrknr	ruumi nimetus	eluruumi pind m ²	tehno-pind m ²	üldkasut. pind m ²	suletneto-pind m ²
01.	hall	6,3	-	-	6,3
02.	elutuba / köök	50,1	-	-	50,1
03.	magamistuba	14,4	-	-	14,4
04.	wc	3,2	-	-	3,2
05.	garaaz	-	-	25,5	25,5
06.	saun	2,7	-	-	2,7
07.	pesuruum	13,3	-	-	13,3
08.	tuba	12,8	-	-	12,8
09.	tuba	12,8	-	-	12,8
PIND KOKKU:		115,6	-	25,5	141,1

NÕUDED VEEMÕÖDUSÕLMELE

- Veemöödusõlme ehitab kinnistu omanik vastavalt käesolevatele AS Viljandi Veevärk (edaspidi Veevärk) tehnilistele tingimustele, mille koostamise aluseks on Eesti standardid EVS 835:2014 (Hoone veevärk) ja EVS-EN ISO 4064-5:2017 (Veearvestite paigaldusnõuded).
- Veemöödusõlm paigaldatakse hoone välisseina ääres paiknevasse ruumi võimalikult tärnetoru (toru liitumispunktist kuni veemöödusõlmeni) sisenemiskoha lähedale. Enne veemöödusõlme ei tohi tärnetorul olla kraane või muid veevõttu võimaldavaid ühendusi. Tärnetoru jätkamiseks kasutada mitte lahtivõetavaid liideseid (keeviliidte, pressliidte).
- Veearvesti ruum peab olema kuiv, valgustatud ja varustatud võimaluse korral vee äravooluga. Veearvesti peab olema kaitsitud külmumise, kuumuse ja väliste mehaaniliste mõjutuste eest. Veearvesti asukoha õhutemperatuur peab olema vahemikus +20C kuni +55oC.
- Vaba ruumi soovitatavad nõuded veemöödusõlme ümber:
 1. vähim kaugus seinast (toru teljeni) kanduri vastav määde;
 2. vaba ruum põrandast (toru teljeni) 500 ... 800 mm;
 3. vähim vaba ruum veearvesti ees (toru teljest) 700 mm;
 4. vähim vaba ruum veearvesti kohal 700 mm;
 5. vähim ruumi kõrgus 1700 mm.
- Veearvestite paralleelseks ühendamiseks (näit. kastmisvee kasutus) tuleb Veevärgist taotleda eraldi tingimused.
- Veemöödusõlme paigaldada vee voolusuunas järgmised seadmed:
 1. sulgemiskraan (PN40 topendiga), läbimõõt võrdne veearvesti nimimööduga;
 2. veearvesti paigalduskonsool (elektriliselt maandatud)
 3. standardne liitmik;
 4. standardne teleskoopliitmik;
 5. vedruka tagasilööklapp messingkorpuse ja messingklapiga;
 6. äravoolukraan, mis võimaldab veeproovi võtmist ja rõhumöödiku paigaldamist;
 7. sulgemiskraan (PN40 topendiga), läbimõõt võrdne veearvesti nimimööduga.
- Ultrasõlme veearvestit (andmed p.9) on lubatud paigaldada nii horisontaalselt kui vertikaalselt. Arvesti peab olema kergesti ligipääsetav näidu vaatamiseks, hoolduseks ja demonteerimiseks.
- Veearvesti moodu valib pädev projekteerija või Veevärk koostöös kinnistu omanikuga.

VEEMÕÖDUSÕLME JOONIS

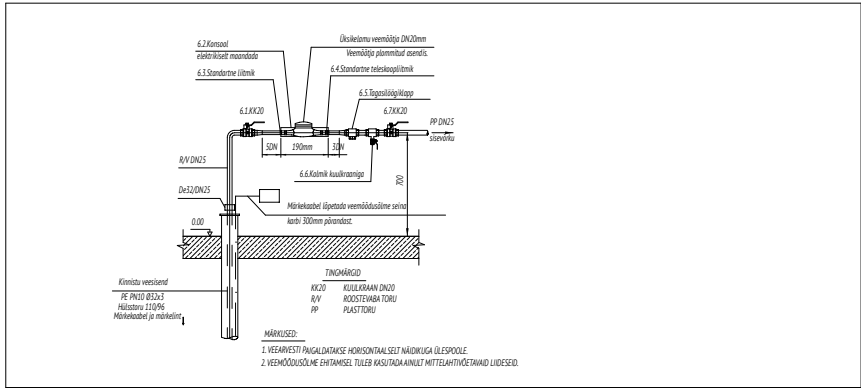

MÄRKUSED:

- KÄESOLEV JOONIS TÜHISTAB KÕIK SAMA JOONISENUMBRIGA VARASEMA KUUPÄEVAGA JOONISED.
- KÕIK MUUDATUSED TULEB KOOSKÕLASTADA ARHITEKTIGA.
- KÕIK MÕÖDUD JA KÕRGUSMÄRGID KONTROLLIDA EHITUSEL.
- KONSTRUKTIIVSE OSA LAHENUSED VAATA PÕHIPROJEKTI EHITUSKONSTRUKTSIOONIDE OSAST

objekt	ÜKSIKELAMU EHITUSPROJEKT	töö nr.
		joonise nr.
joonis	ESIMISE KORRUSE PLAAN	möötkava
staadium	eelprojekt (EP)	osa
arhitekt		kuupäev
		muudatus
		cad