


KELDER

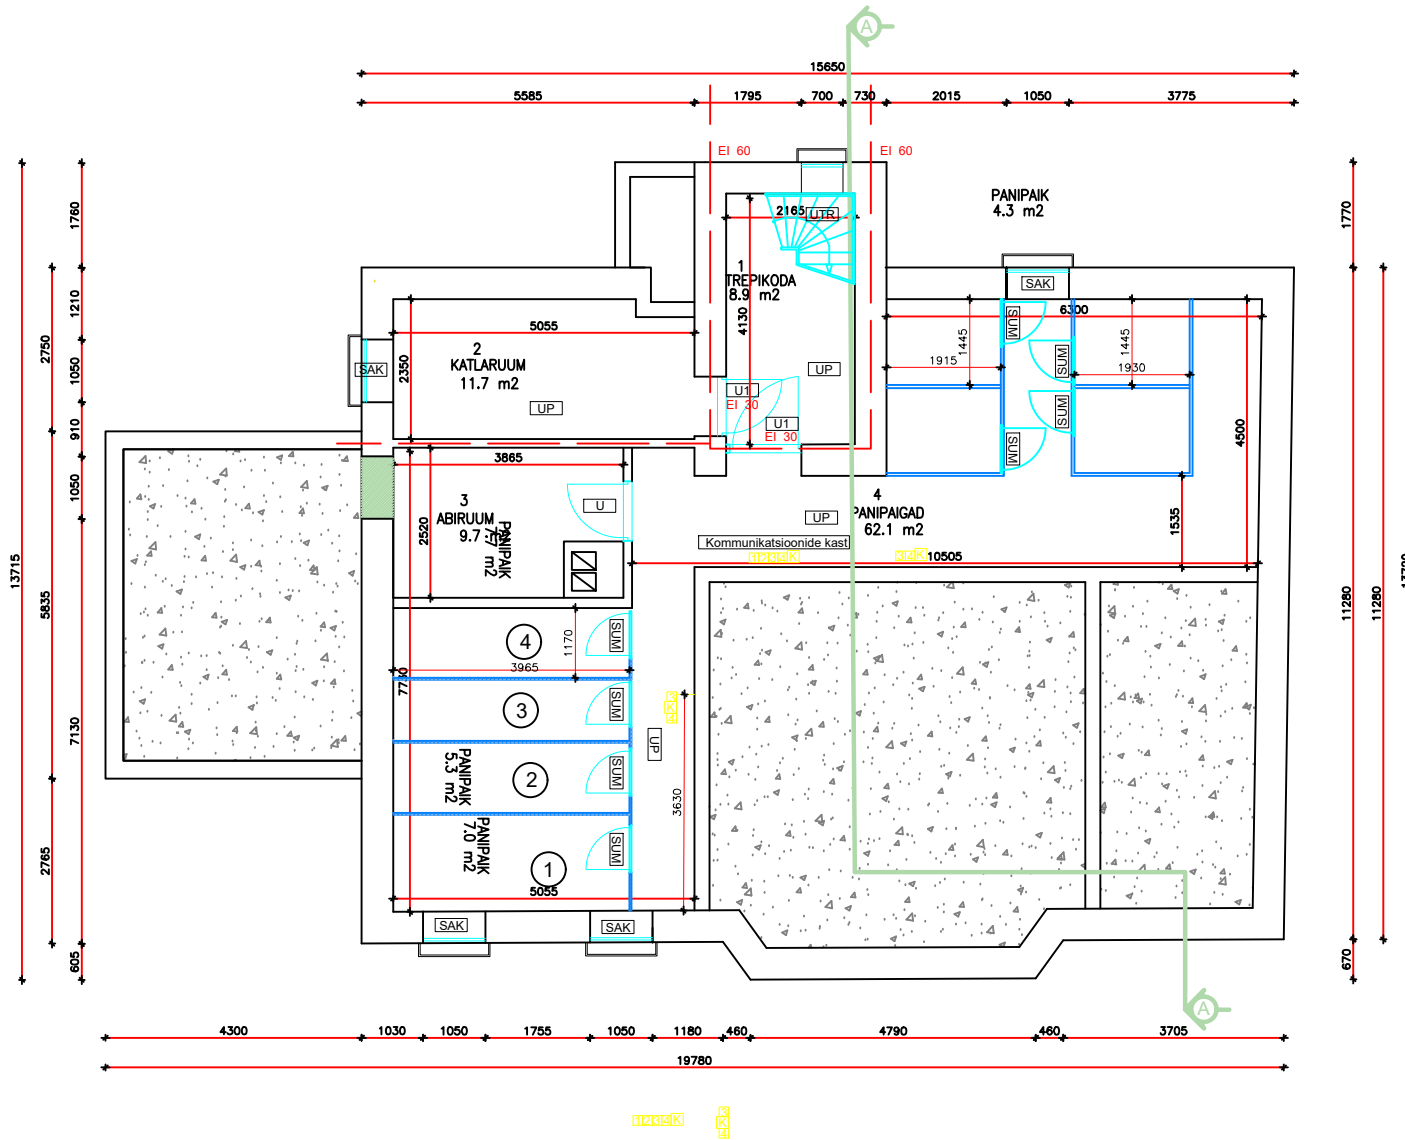

- 1- küttevee pealevool
- 2- küttevee tagasivool
- 3- soe vesi
- 4- külm vesi
- K- kanalisatsioon

KELDRI KORRUSE TEHNILISED ANDMED

KORRUSE SULETUD NETOPIND 92.4 m²
TEHNILINE PIND 11.7 m²
SELLEST ÜLDKASUTATAV PIND 80.7 m²

- [U] - Uus siseuks
- [U1] - Uus välisuks EI-30
- [SUM] - Metallkarkassist vaheuks
- [UP] - Uus põrand
- [UTR] - Uus trepp
- [SAK] - Uus aken algse eeskujul
- [SAK] - Projekteeritud metallkarkass vahesein
- [] - Olemasolev sein
- EI 60 - Tuletõkke-sektsiooni piir ja selle tulepüsivusklass
- EI-30 - Tuletõkke-sektsiooni piiril asuva avatäite tulepüsivusklass

MÄRKUSED:

RESTAUREERIMISTÖÖDEL TULEB ALUSEKS VÕTTA
Tartu Linnavalitsuse 28.03.2017.a korraldus nr 281
PROJEKTEERIMISTINGIMUSED HOONE
PROJEKTEERIMISEKS nr PTH-16-222

SÄILITADA SISESEINTE JA LAGEDE ALGUPÄRA

KROHVIPARANDUSED TEHA SOBIVA
KOOSTISEGA KROHVISEGUGA.

SISEVIIMISTLUS TEHAKSE OLEMASOLEVALE KIHITIDELE,
KATLARUUMI PÕRAND BETONEERIDA KALDEGA TRAPI SUUNAS

ERINEVUSED JOONISTEL JAVÕI SELETUSKIRJAS
TULEB TÄPSUSTADA PROJEKTI AUTORIGA.

EHITAJA POOLT KONTROLLIDA KÕIGI MATERJALIDE
VAJALIKE CERTIFIKAATIDE OLEMASOLU.

KÕIK MATERJALID PAIGALDADA VASTAVALT
TOOTJAFIRMA ETTEKIRJUTUSTELE.

MATERJALIDE ASENDUSED KOOSKÕLASTADA
PROJEKTI AUTORIGA.

KÕIK MÕÖDUD KONTROLLIDA KOHAPEAL!