Olemasolev
Projekteeritav (maakaabelliin)
Projekteeritav (õhuliin)

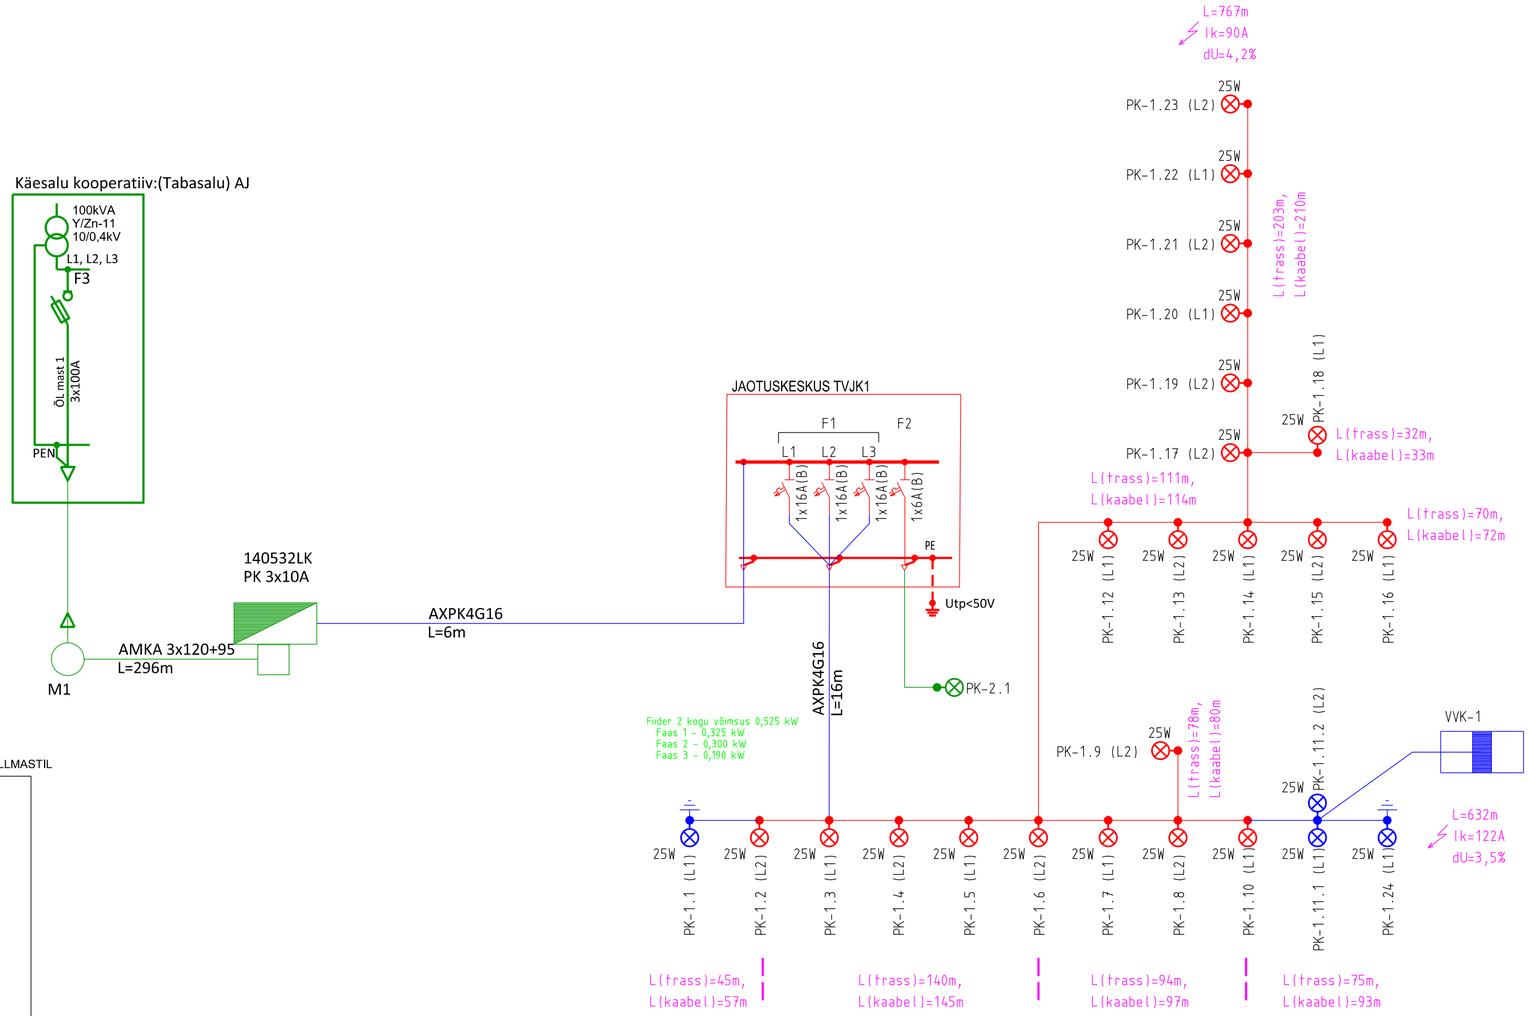

TÄNAVAVALGUSTUSMASTI TÜÜP-ÜHENDUSSKEEM METALLMASTIL

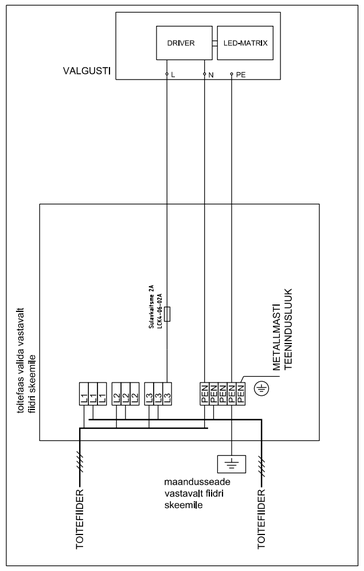

TÄNAVAVALGUSTUSMASTI TÜÜP-ÜHENDUSSKEEM OL.OL. MASTIL (ÕHULIIN)

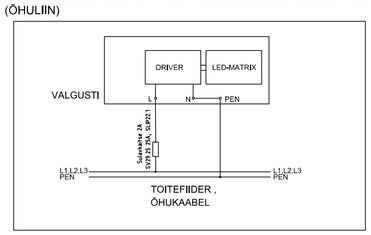

MÄRKUSED:

1. Tänavavalgustuse toiteliinide puhul on kasutatud maakaablit AXPK 4G16 ja õhuliini puhul EX 4x16 rippkeerdkaablit.
2. Uute valgustimastidena on ette nähtud 8m metallmastid.
3. Käesolevat joonist käsitleda lahutamatu osana projektidokumentatsiooni teiste jooniste ning projekti seletuskirjaga.