


töö nr. 21L05 laiendamine ja renoveerimine			
		Elamu	Abihoone
Ehitusalune pind	M ²	315	103,7
Maapealse osa alune pind	M ²	315	103,7
Absoluutne kõrgus	M	19,93	12,59
Kõrgus	M	12,7	4,9
Pikkus	M	21,9	17
Laius	M	14,4	6,1
Suletud netopind	M ²	654,9	88,8
Kõetav pind	M ²	654,9	0
Maht	M ³	3054	363
Maapealse osa maht	M ³	3054	363
Mahu muutus	%	7%	
Üldkasutatav pind	M ²	44,9	88,8
Eluruumide pind	M ²	605,7	0
Eluruumide kõetav pind	M ²	605,7	0
Tehnopind	M ²	4,3	0
Korterite arv	tk	12	0

ABIHOONE KOORDINAADID

töö nr.
 haljastuse hinnang (8.02.2021.a.)

TINGMÄRGID

● III klassi puud ja põõsad
● IV klassi puud ja põõsad
● geoaluselt puuduv puu

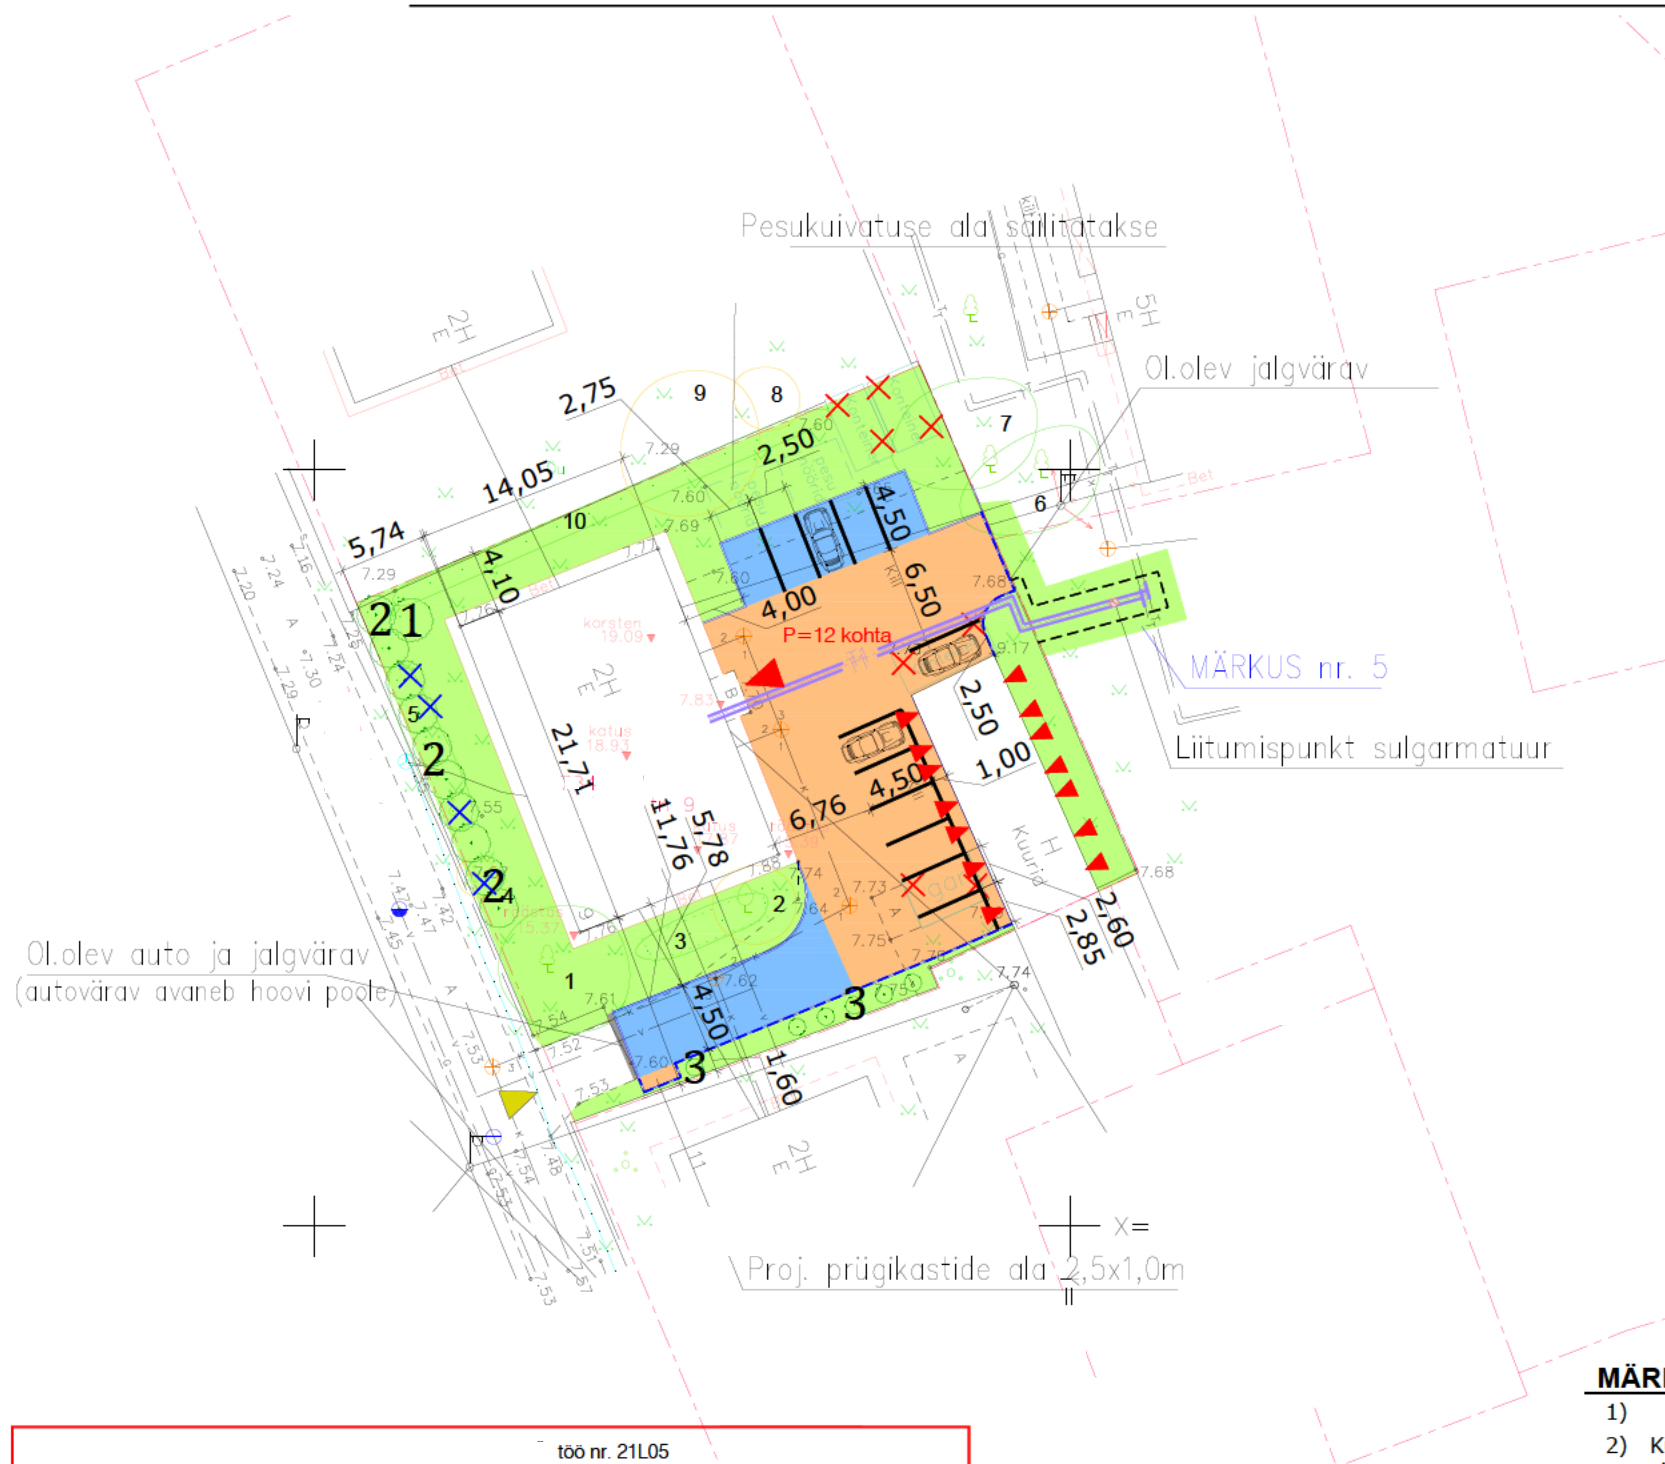

TINGMÄRGID	
---	OLEMASOLEV KINNISTU PIIR
---	OLEMASOLEV KANALISATSIOONITORUSTIK
---	OLEMASOLEV VEETORUSTIK
---	OLEMASOLEV MADALPINGE OHULIIN
---	OLEMASOLEV SOOJUSTORU
---	OLEMASOLEV SIDE OHULIIN
---	OLEMASOLEV SIDETRASS
---	OLEMASOLEV GAASITORU
---	OLEMASOLEV AED
---	OLEMASOLEVAD VÄRAVAD (AUTO- JA JALGVÄRAV) (autovärv avaneb hoovi poole)
---	OLEMASOLEVAD PUUD
---	OLEMASOLEV JUURDEPÄÄS KINNISTULE
---	OLEMASOLEV/PROJEKTEERITAV SISSEPÄÄS HOONESSE
---	PROJEKTEERITAV BETOONKIVIKATEND (h=8cm) (Kinnistu sisene maa-ala)
---	PROJEKTEERITAV MURUKIVIKATEND (h=10cm) (vuugid täita graniitsõelmetega)
---	PROJEKTEERITAV ASFALTBETOONKATTE TAASTAMINE (AC 12 surf,h=6 cm)
---	PROJEKTEERITAV HALJASALA TAASTAMINE (h=10 cm)
---	PROJEKTEERITAV BETOONIST KÖNNITEE ÄÄREKIVI (100x8x20; h=0 cm)
---	PROJEKTEERITAV BETOONIST KÖNNITEE ÄÄREKIVI (100x8x20; h=3 cm)
---	PROJEKTEERITAV TEEKATTEMÄRGISTUS
---	KAUVIKU SERV
---	LIKVIDEERITAV KONTEINER/GARAAZIBOKS
---	LIKVIDEERITAV MADALHALJASTUS
---	töö nr. 554621 Kaugküttetorustik
---	tööprojekt
TINGMÄRGID	
---	VAREM PROJEKTEERITUD SOOJUSTORUSTIK
---	OLEMASOLEV SOOJUSTORUSTIK
---	töö nr. HAL-21-01
---	haljastusprojekt

TINGMÄRGID

1. Crataegus laevigata 'Paul's Scarlet' - tõmbilehine viirpuu 'Paul's Scarlet' 1tk
2. Physocarpus opulifolius 'Darts Gold' - lodjap-põisenelas 'Darts Gold' 10tk
3. Sorbus aucuparia 'Autumn Spire' - harilik pihlakas 'Autumn Spire' 6tk

MÄRKUSED:

- 1) Teostatud 25.11.2020.a. Töö nr m091120. Kõrgused EH2000 süsteemis.
- 2) Kui A/B katet kahjustatakse suuremas ulatuses kui projektdokumentatsioonis kajastatud, siis tuleb see ka normidekohaselt taastada.
- 3) NB parkimiskorraldus abihoone esisel/sissepääsude juures on lahendatud koostöös Tellijaga !
- 4) kinnistu pindala on 1523 m2. Projekti järgselt säilib haljastust 518m2, mis moodustab kinnistu pindalast 34%.
- 5) Kaugküttetorustik on käsitletud käesolevas projektis "varem projekteerituna", mistõttu käsitleda selle järgset kinnistu haljasala taastamist "perspektiivsena".
- 6) Parkimiskohtade arvutuse info vaata seletuskiri lk. 3.
- 7) kinnistu asub kinnismälestise kaitsevööndis.