


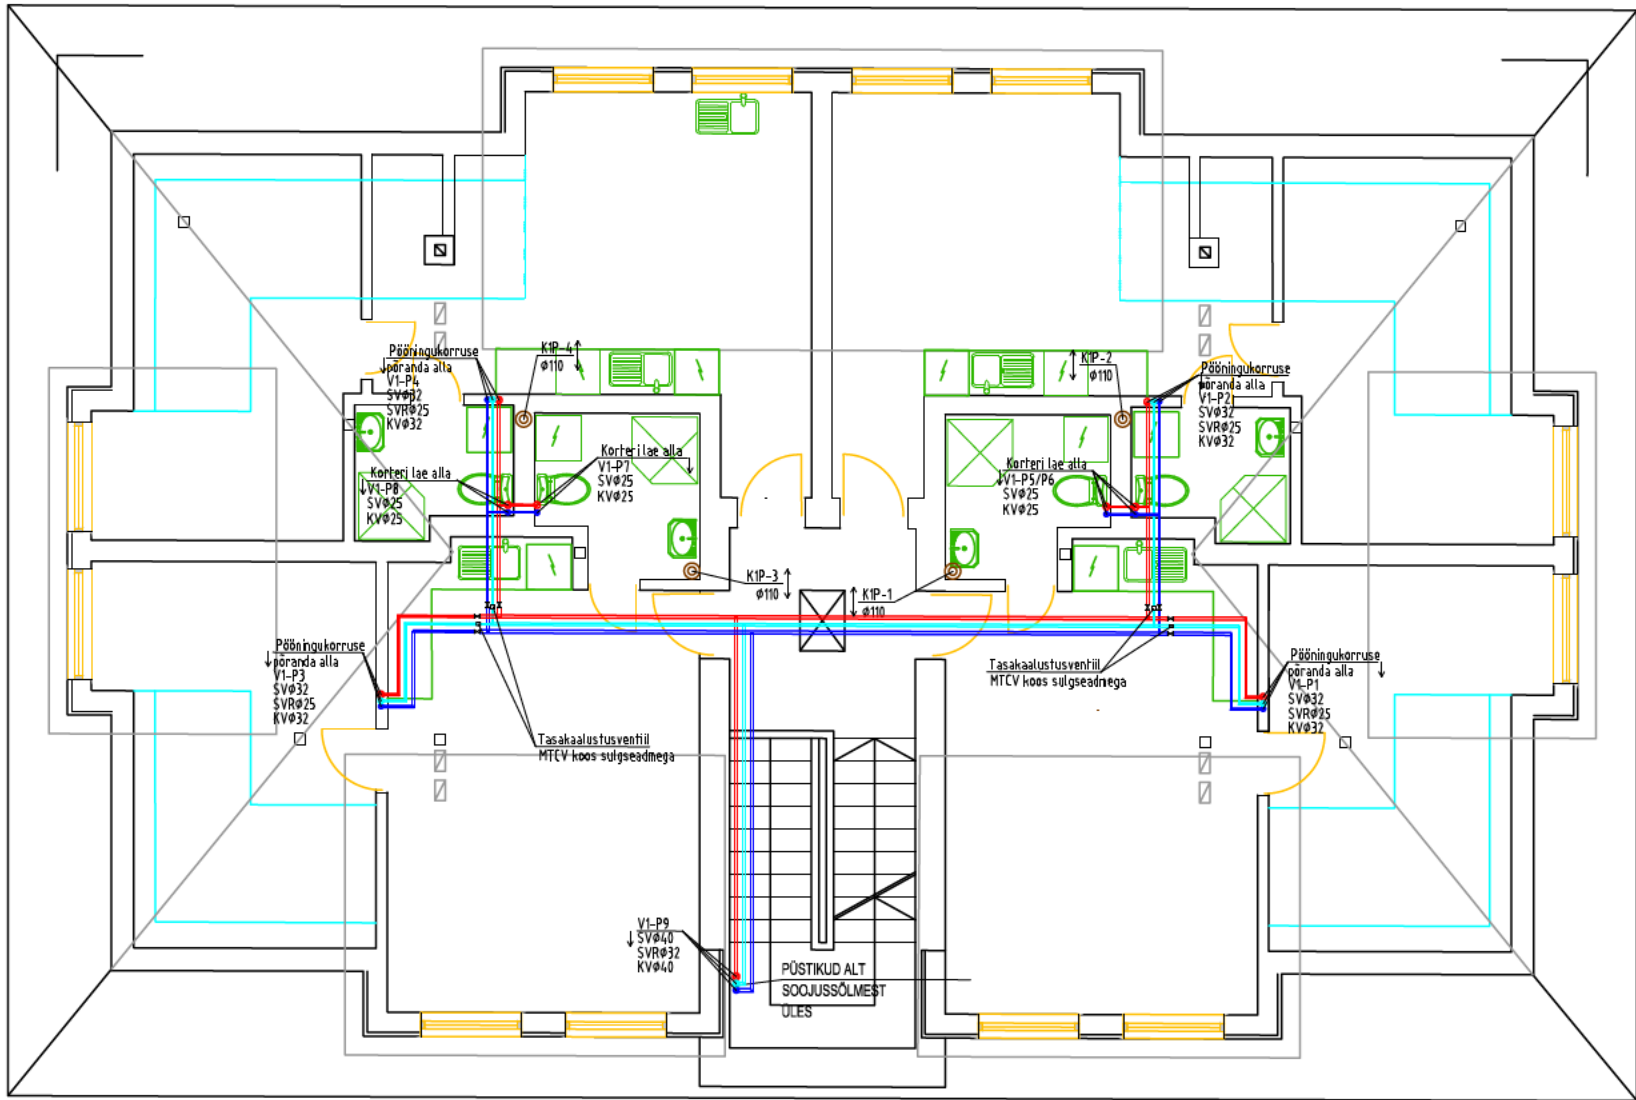

TABEL 1			
VEETORUSTIKE ISOLATSIOONIKIHI PAKSUS			
KÜTTEGA RUUMIDES			
	de10...49 mm	de50...89 mm	de90...169 mm
KV	s=20 mm	s=30 mm	s=40 mm
SV	s=40 mm	s=50 mm	s=60 mm
SVR	s=40 mm	s=50 mm	s=60 mm
KÜTTETA RUUMIDES KELDRI			
	de10...49 mm	de50...89 mm	de90...169 mm
KV	s=60 mm	s=80 mm	s=100 mm
SV	s=60 mm	s=80 mm	s=100 mm
SVR	s=60 mm	s=80 mm	s=100 mm

MÄRKUSED:
VEETORUSTIKUD ISOLEERIDA AL-FOOLIUM KATTEGA
KIVIVILLAST VÕI KLAASVILLAST KOORIKUTEGA, MILLE
SÜTTIMISTUNDLIKKUS-TULELEVIMISKLASS ON B-s1, d0.

- MÄRKUSED
1. VEETORUD MONTEERIDA NT. VEEVARUSTUSE KOMPOSIITTORUDEST VÕI PEXa PLASTTORUDEST.
 2. HOONE VEETORUSTIKE MAGISTRAALTORUD PAIGALDADA PÖÖNINGULE JA PÜSTIKUD ŠAHTIDESSE. VEEVARUSTUSE MAGISTRAALTORUSTIKUD ON ETTE NÄHTUD ISOLEERIDA VASTAVALT TABELILE 1. NÄHTAVALE JÄÄVAD PÜSTIKUD JA TORUSTIKUD KATTA PVC - KATTEGA.
 3. KÕIKIDESSE KORTERITESSE PAIGALDADA UUED VEEMÕÕTJAD DN15 KOOS SULGARMATUURI JA TAGASILÖÖGIKLAPIGA.
 4. PLASTTORUDE LÄBIVIIGUD TULETÖKKETARINDITEST VARUSTADA TULETÖKKEMANSETTIDEGA JA TORUD KUNI Ø40 mm TULETÖKKEMÄHISTEGA.
 5. HOONESISENE KANALISATSIOONITORUSTIK MONTEERIDA PLASTIST (PP / PVC) KANALISATSIOONITORUDEST Ø50-Ø110.
 6. KÕIK KANALISATSIOONIPÜSTIKUD ISOLEERIDA 50mm PAKSUSE ALFOOLIUMKATTEGA KIVIVILLAST TORUISOLATSIOONI KOORIKUTEGA (TIHEDUS ≤100 kg/m³), KUI EI OLE JOONISEL NÄIDATUD TEISITI. TORUISOLATSIOONI SÜTTIMISTUNDLIKKUS-TULELEVIMISKLASS ON B-s1, d0. NÄHTAVALE JÄÄVAD PÜSTIKUD JA TORUSTIKUD KATTA PVC - KATTEGA.
 7. KANALISATSIOONIPÜSTIKUD LÕPETADA KATUSEL TUULUTUSTORU GA, TUULUTUSOTSIKU MINIMAALNE PAIGALDUSKÕRGUS +0,7 m KATUSEPINNAST (VAAKUMPLAIPIGA ASENDAMINE EI OLE LUBATUD). TUULUTUSPÜSTIKUTE OTSIKUD KATUSEL PEAVAD OLEMA UV-KINDLAD.
 8. PLASTTORUDE LÄBIVIIGUD TULETÖKKETARINDITEST VARUSTADA TULETÖKKEMANSETTIDEGA JA TORUD KUNI Ø40 mm TULETÖKKEMÄHISTEGA.
 9. KORTERITE VEE- JA KANALISATSIOONITORUSTIKUD ÜHENDADA PÜSTIKUTEGA KOHA JÄRGI.
 10. KANALISATSIOONITORUSTIKE MINIMAALSED KALDED, KUI JOONISEL EI OLE NÄIDATUD TEISITI: K50 - i=0.03, K75 - i=0.02, K110 - i=0.12
 11. TORUSTIKE PAIGALDAMISEL ARVESTADA TEISTE ERIOSADEGA.
 12. KORTERISESSED SANSEADMED, MIS TULEB PÜSTIKUTE VAHETAMISE AJAKS EEMALDADA ON ETTE NÄHTUD PÄRAST PÜSTIKUTE VAHETUST KORREKTSelt TAGASI PANNA.
 13. PÜSTIKUTE VAHETUSEGA LAHTI VÕETAVAD SEINAD TULEB PÄRST PÜSTIKUTE VAHETUST TAASTADA.
 14. PÖÖNINGUKORRUSE KORTERITE NÕUDEPESUMASINAD ON ETTE NÄHTUD ÜHENDADA LÄBI VALAMU VEE- JA KANALISATSIOONIÜHENDUSTE.

V

KV

SV

STR

K1

V

KV

SV

STR

K1

VI-P

Ø...

KIP

Ø...

Ø...

</