


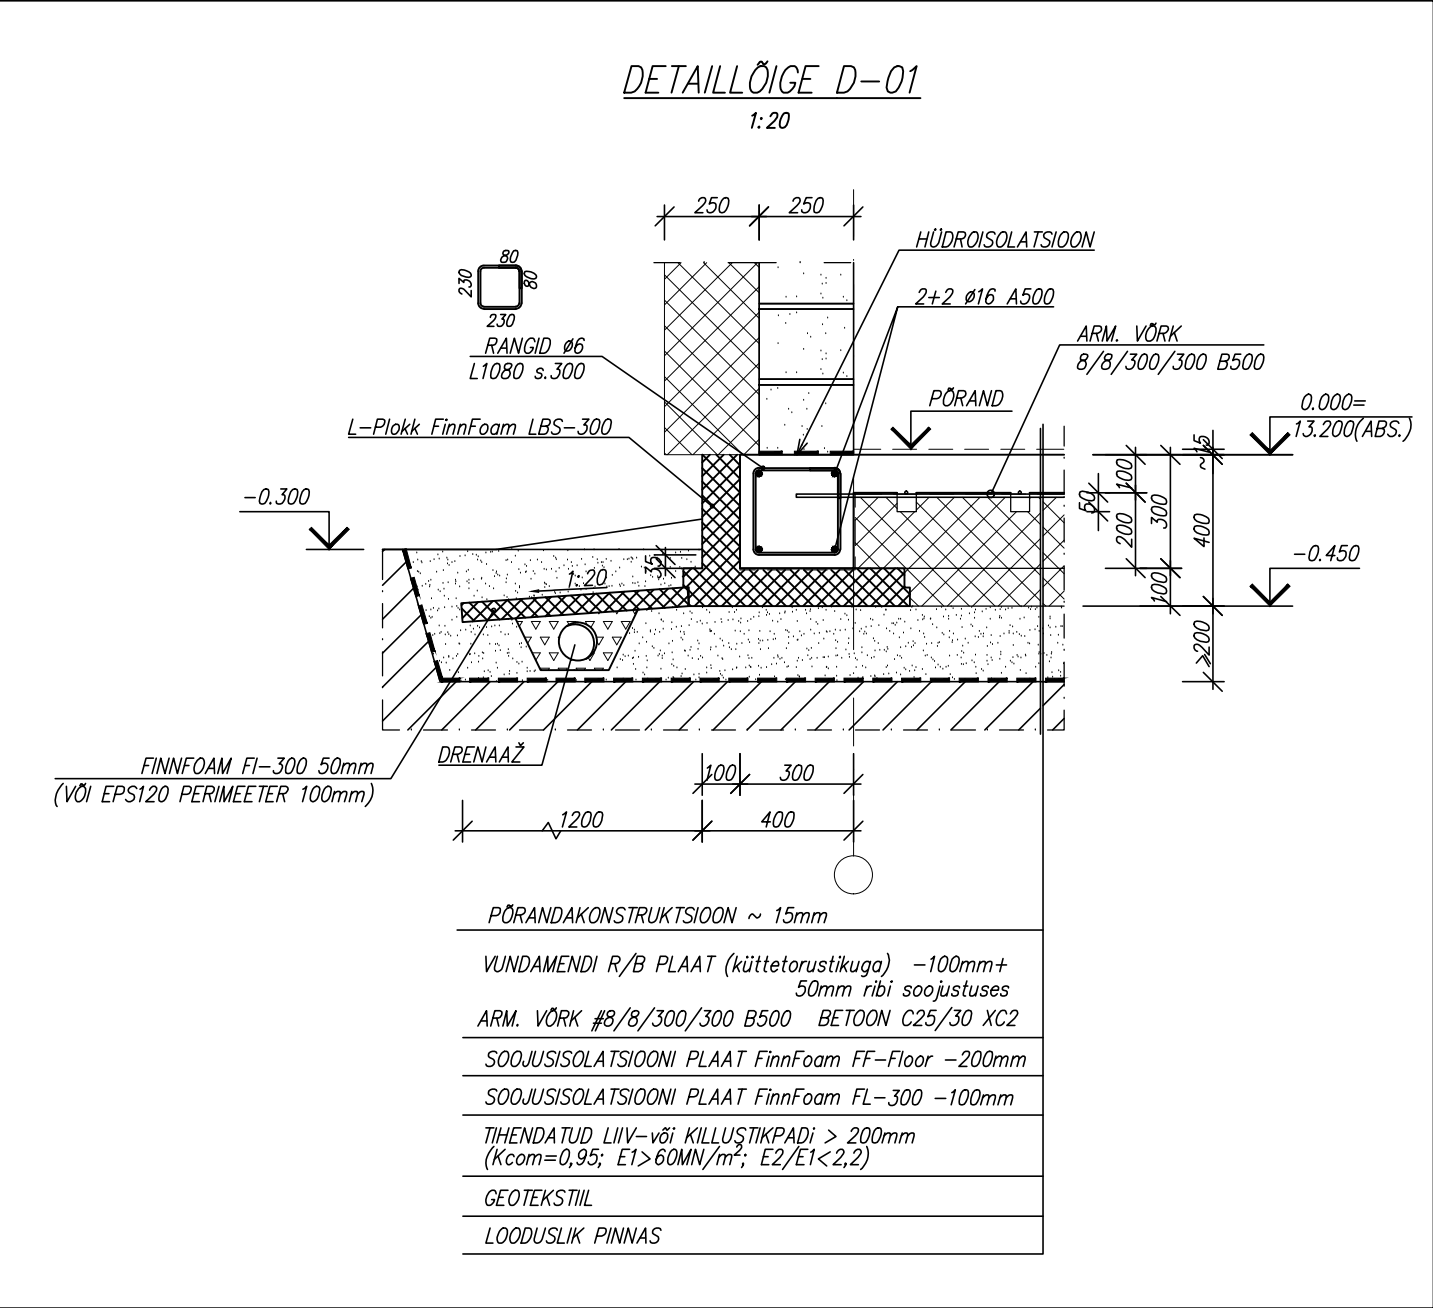

1:20

FINNFOAM FI-300 50mm
(VỚI EPS120 PERIMEETER 100mm)

PÖRANDAKONSTRUKTSIOON ~ 15mm

VUNDAMENDI R/B PLAAT (küttetorustikuga) -100mm+
50mm ribi soojustuses

ARM. VÖRK #8/8/300/300 B500 BETOON C25/30 XC2

SOOJUSISOLATSI00NI PLAAT FinnFoam FF-Floor -200mm

SDUJUSISULATSIUONI PLAAI FlnrFodrri FL=300 -100mm

TIHENDATUD LIIV-või KILLUSTIKPADI $> 200\text{mm}$
($K_{com}=0,95$; $E_1>60\text{MN/m}^2$; $E_2/E_1<2,2$)

GEO TEKSTİL

LOODUSLIK PINNAS

MÄRKUSED:

1. 0.000 VASTAB ABSOLUUTKÕRGUSELE 12.300.
2. MULLA- NING TÄITEPINNASE KIHID HOONE ALT TULEB HOOLIKALT EEMALDADA.
3. VUNDAMENDI MONOLIITNE R/B PLAAT RAJATAKSE TIHENDATUD LIIVATÄITELE PAKSUSEGA >200mm.
4. VUNDAMENDI PLAADI ARMEERIMINE TÄPSUSTATAKSE "PÕHIPROJEKT" STAADIUMI MAHUS.
5. VUNDAMENDI KONSTRUKTSIOON TÄPSUSTATAKSE "PÕHIPROJEKT" STAADIUMI MAHUS EHITUSGEOLOOGIA UURINGUTE ALUSEL.