


TABEL 1			
VEETORUSTIKE ISOLATSIOONIKIHI PAKSUS			
KÜTTEGA RUUMIDES			
	de10...49 mm	de50...89 mm	de90...169 mm
KV	s=20 mm	s=30 mm	s=40 mm
SV	s=40 mm	s=50 mm	s=60 mm
SVR	s=40 mm	s=50 mm	s=60 mm
KÜTTETA RUUMIDES KELDRI			
	de10...49 mm	de50...89 mm	de90...169 mm
KV	s=60 mm	s=80 mm	s=100 mm
SV	s=60 mm	s=80 mm	s=100 mm
SVR	s=60 mm	s=80 mm	s=100 mm
MÄRKUSED: VEETORUSTIKUD ISOLEERIDA AL-FÖÖLIUM KATTEGA KIVIVILLAST VÕI KLAASVILLAST KOORIKUTEGA, MILLE SÜTTIMISTUNDLIKKUS-TULELEVIMISKLASS ON B-s1, d0.			

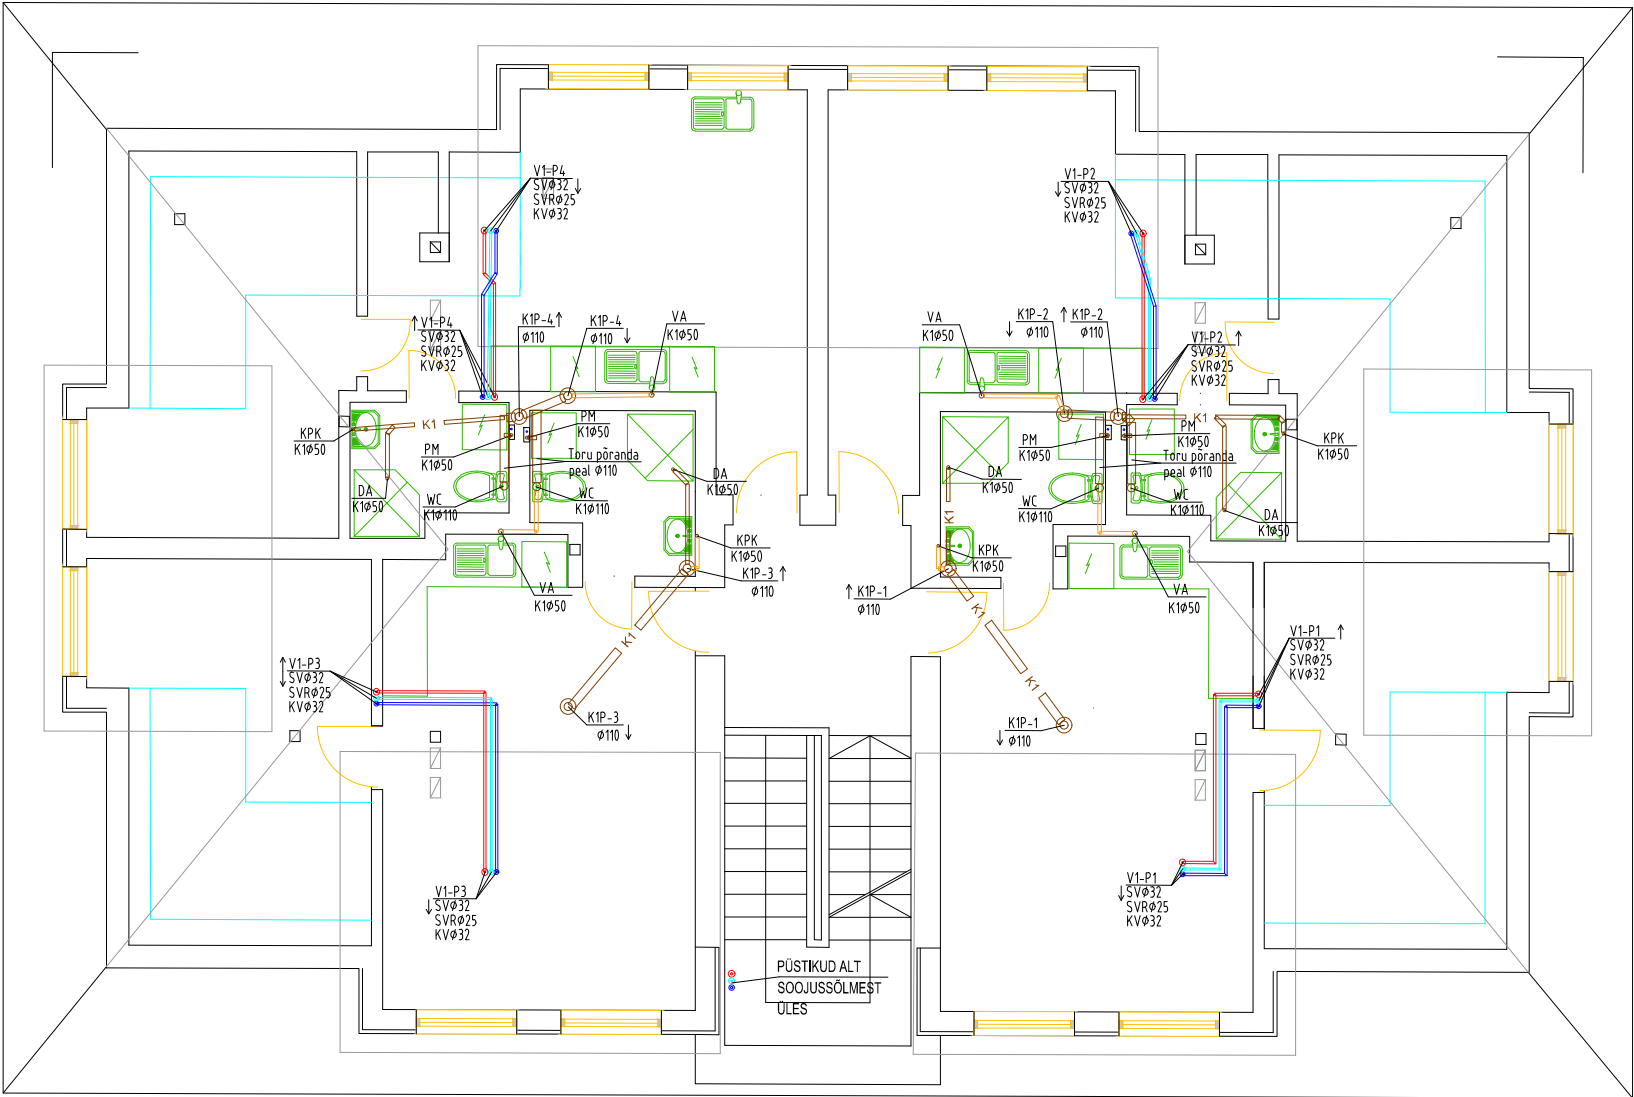

MÄRKUSED

- VEETORUD MONTEERIDA NT. VEEVARUSTUSE KOMPOSIITTORUDEST VÕI PeXa PLASTTORUDEST.
- HOONE VEETORUSTIKE MAGISTRAALTORUD PAIGALDADA PÖÖNINGULE JA PÜSTIKUD ŠAHTIDESSE. VEEVARUSTUSE MAGISTRAALTORUSTIKUD ON ETTE NÄHTUD ISOLEERIDA VASTAVALT TABELILE 1. NÄHTAVALE JÄÄVAD PÜSTIKUD JA TORUSTIKUD KATTA PVC - KATTEGA.
- KÕIKIDESSE KORTERITESSE PAIGALDADA UUED VEEMÖÖTJAD DN15 KOOS SULGARMATUURI JA TAGASILÖÖGIKLAPIGA.
- PLASTTORUDE LÄBIVIIGUD TULETÕKKETARINDIST VARUSTADA TULETÕKKEMANSETTIDEGA JA TORUD KUNI Ø40 mm TULETÕKKEMÄHISTEGA.
- HOONESISENE KANALISATSIOONITORUSTIK MONTEERIDA PLASTIST (PP / PVC) KANALISATSIOONITORUDEST Ø50-Ø110.
- KÕIK KANALISATSIOONIPÜSTIKUD ISOLEERIDA 50mm PAKSUSE AL-FÖÖLIUMKATTEGA KIVIVILLAST TORUISOLATSIOONI KOORIKUTEGA (TIHEDUS ≤100 kg/m3), KUI EI OLE JOONISEL NÄIDATUD TEISITI. TORUISOLATSIOONI SÜTTIMISTUNDLIKKUS-TULELEVIMISKLASS ON B-s1, d0. NÄHTAVALE JÄÄVAD PÜSTIKUD JA TORUSTIKUD KATTA PVC - KATTEGA.
- KANALISATSIOONIPÜSTIKUD LÕPETADA KATUSEL TUULUTUSTORU GA, TUULUTUSOTSIKU MINIMAALNE PAIGALDUSKÕRGUS +0,7 m KATUSEPINNAST (VAAKUMPLAPIGA ASENDAMINE EI OLE LUBATUD). TUULUTUSPÜSTIKUTE OTSIKUD KATUSEL PEAVAD OLEMA UV-KINDLAD.
- PLASTTORUDE LÄBIVIIGUD TULETÕKKETARINDIST VARUSTADA TULETÕKKEMANSETTIDEGA JA TORUD KUNI Ø40 mm TULETÕKKEMÄHISTEGA.
- KORTERITE VEE- JA KANALISATSIOONITORUSTIKUD ÜHENDADA PÜSTIKUTEGA KOHA JÄRGI.
- KANALISATSIOONITORUSTIKE MINIMAALSED KALDED, KUI JOONISEL EI OLE NÄIDATUD TEISITI: K50 - i=0.03, K75 - i=0.02, K110 - i=0.12
- TORUSTIKE PAIGALDAMISEL ARVESTADA TEISTE ERIOSADEGA.
- KORTERISESEDE SANSEADMED, MIS TULEB PÜSTIKUTE VAHETAMISE AJAKS EEMALDADA ON ETTE NÄHTUD PÄRAST PÜSTIKUTE VAHETUST KORREKTSelt TAGASI PÄNNA.
- PÜSTIKUTE VAHETUSEGA LAHTI VÕETAVAD SEINAD TULEB PÄRST PÜSTIKUTE VAHETUST TAASTADA.
- PÖÖNINGUKORRUSE KORTERITE NÕUDEPESUMASINAD ON ETTE NÄHTUD ÜHENDADA LÄBI VALAMU VEE- JA KANALISATSIOONÜHENDUSTE.

— V —	TINGMÄRGID:	— V —	OLEMASOLEV KINNISTUSISENE VEETORU
— KV —		— KV —	PROJEKTEERITUD KÜLMAVEETORU
— SV —		— SV —	PROJEKTEERITUD SOOJAVEETORU
— STR —		— STR —	PROJEKTEERITUD SOOJAVEE RINGLUSTORU
— K1 —		— K1 —	PROJEKTEERITUD KANALISATSIOON
— K1 —		— K1 —	PROJEKTEERITUD KANALISATSIOON SÜVISTATULT SEINAKONSTRUKTSIOONIS
↑ V1-P... / Ø...			PROJEKTEERITUD VEEPISTIK
↑ KIP-... / Ø...			PROJEKTEERITUD KANALISATSIOONIPÜSTIK
⊗			SULGARMATUUR
⊗			TAGASILÖÖGIKLAPP
□			TERMOSTAATILINE TEMPERatuurISEADEGA TASAKAALUSTUSVENTIIL