


VAADE C (tänava poolt)

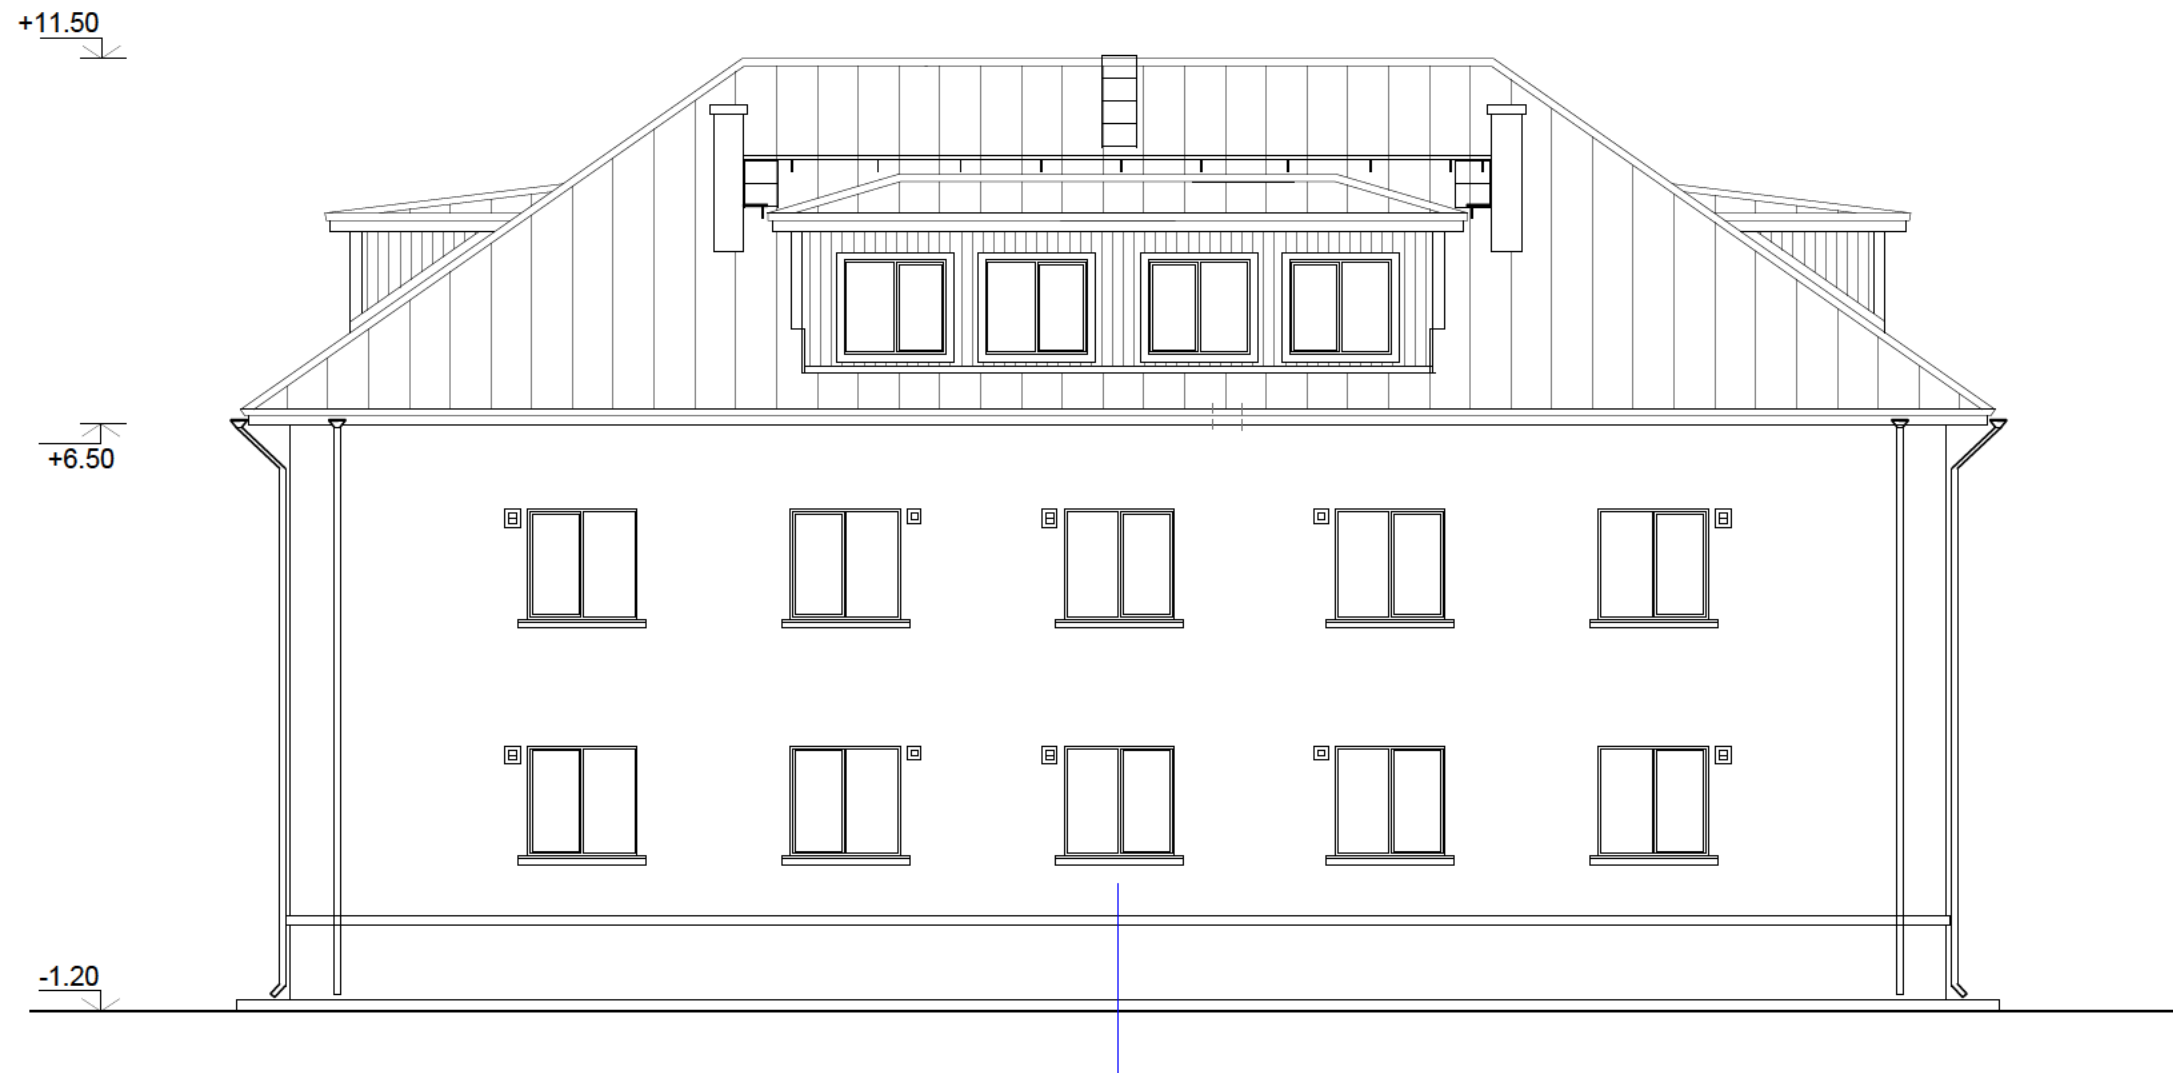

Välisviimistlus:
Hele krohvitud seinapind.
Plekkkatus, katuse turvaelemendid ning vihmavesüsteem tooniga RR29 punane.

- ☐ Ventilatsiooniseade: sisse-väljapuhe:
- ☐ Värskeõhuklapp