


KATUSE PLAAN

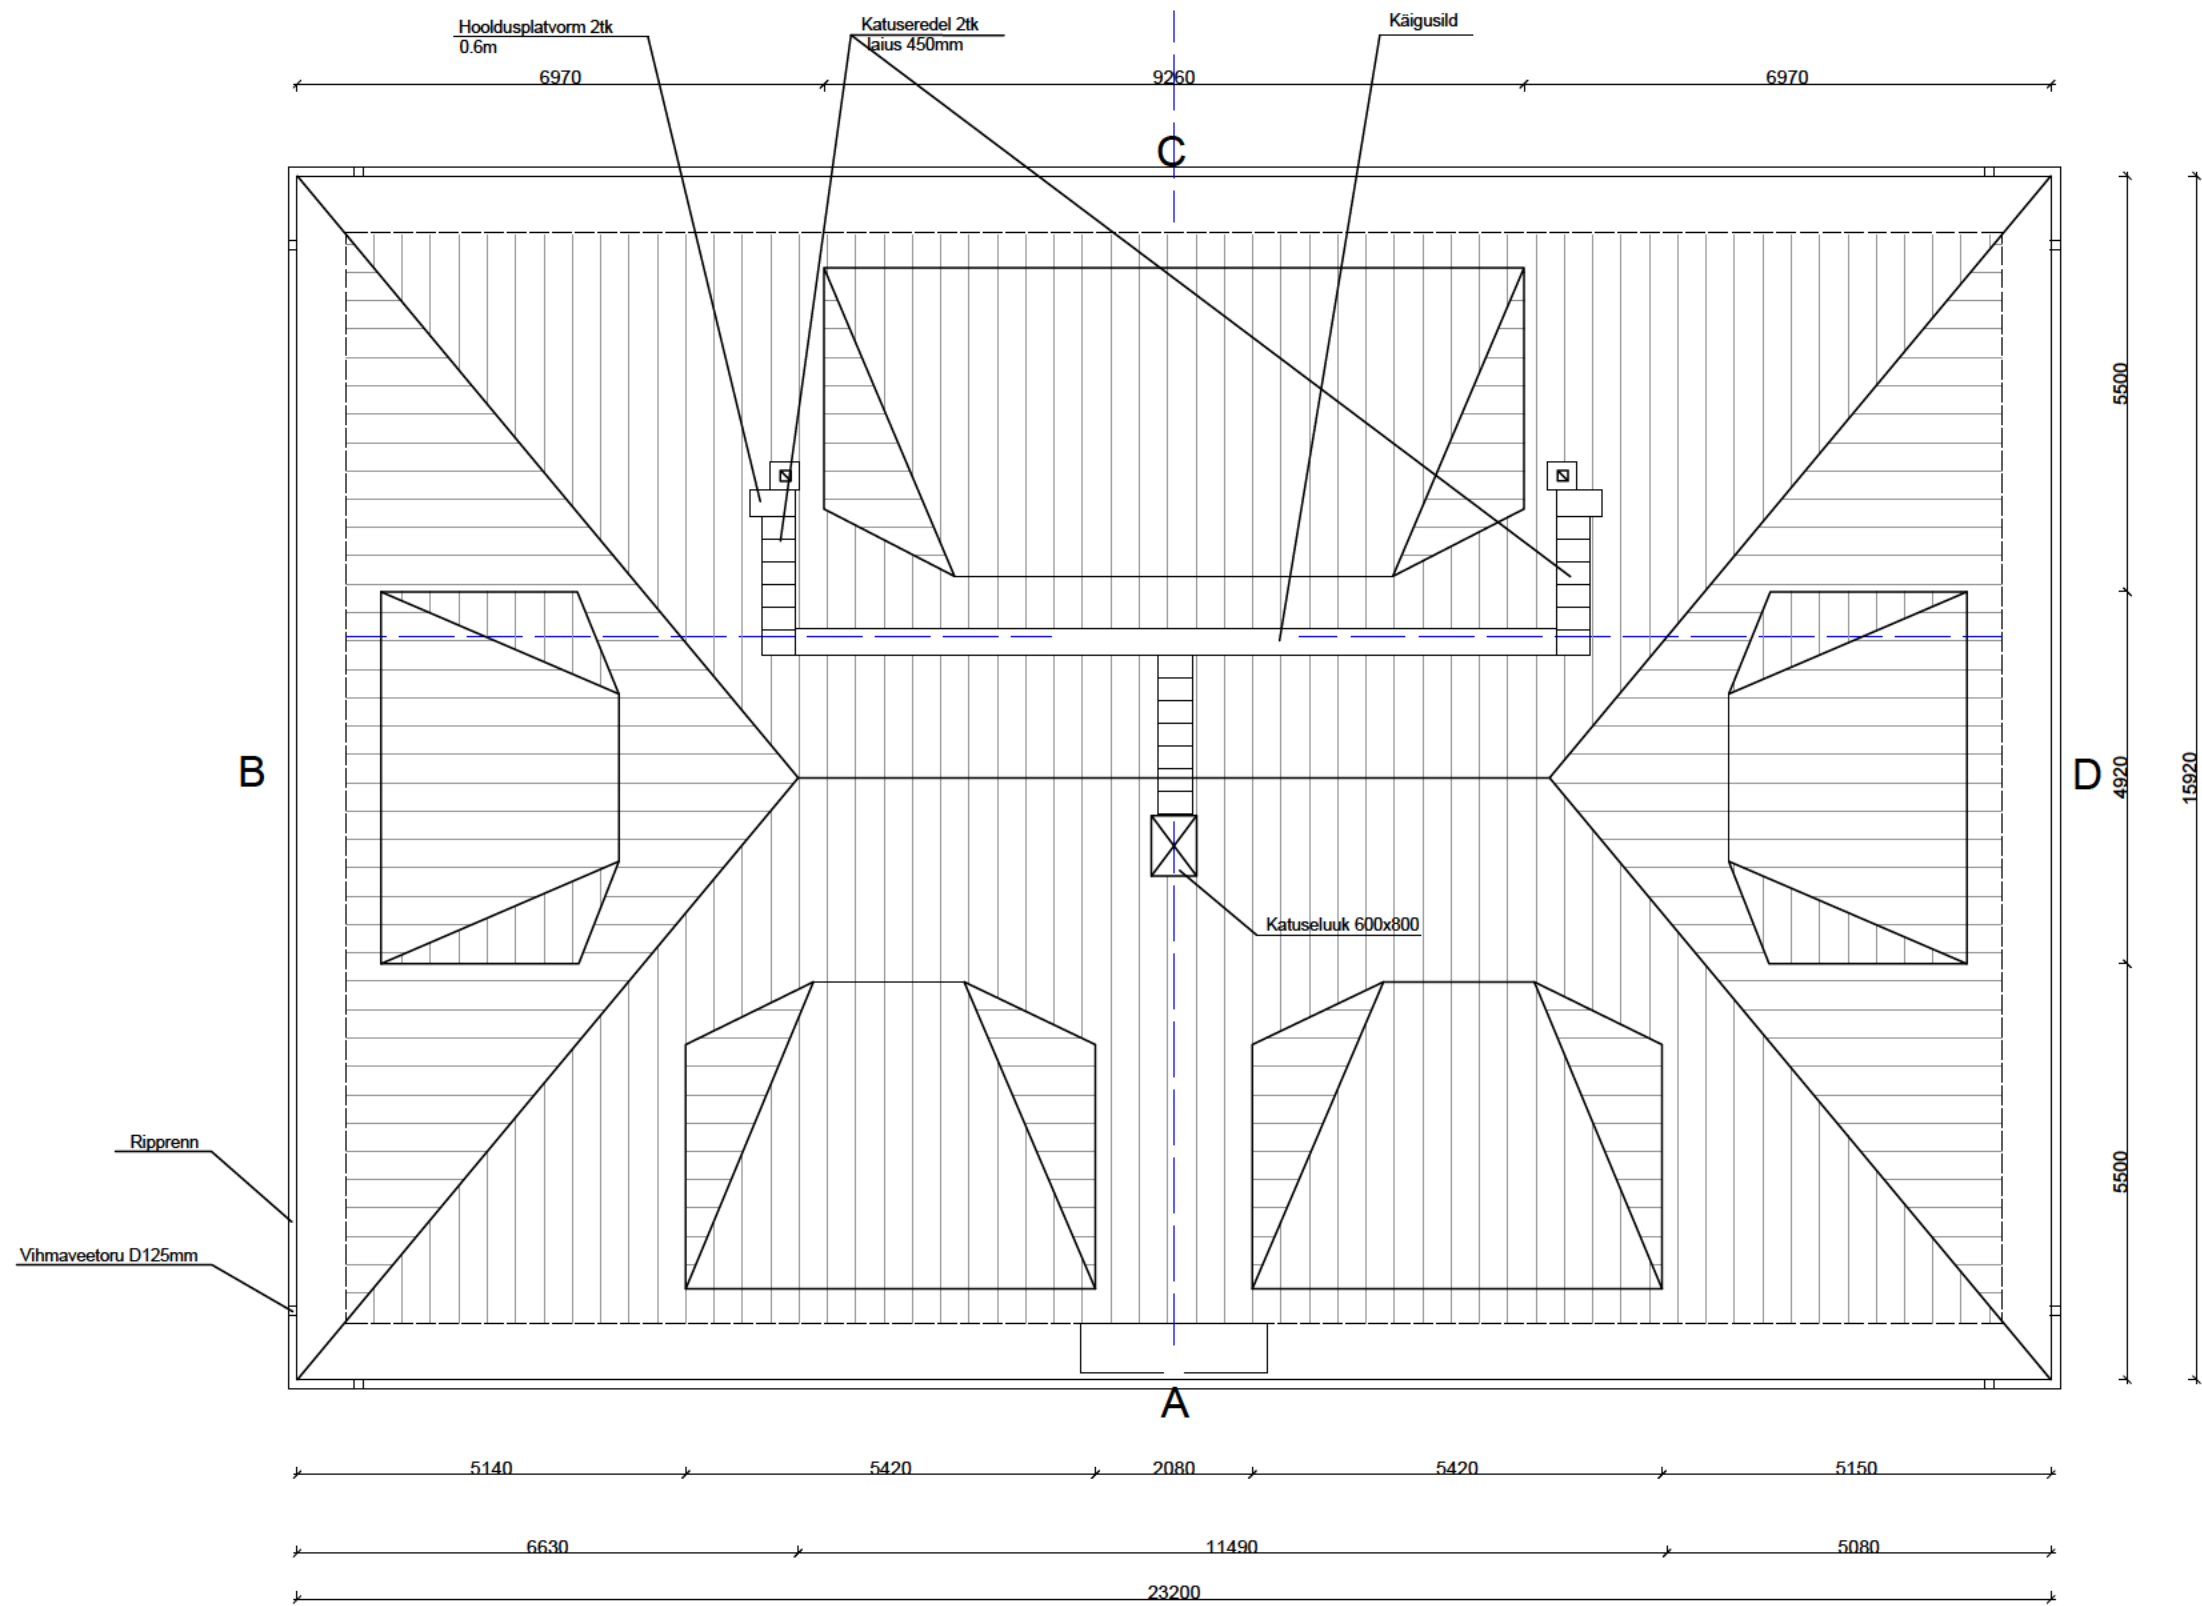

Välisviimistlus:
Plekkkatus, katuse turvaelemendid ning vihmavesüsteem tooniga RR29 punane.