


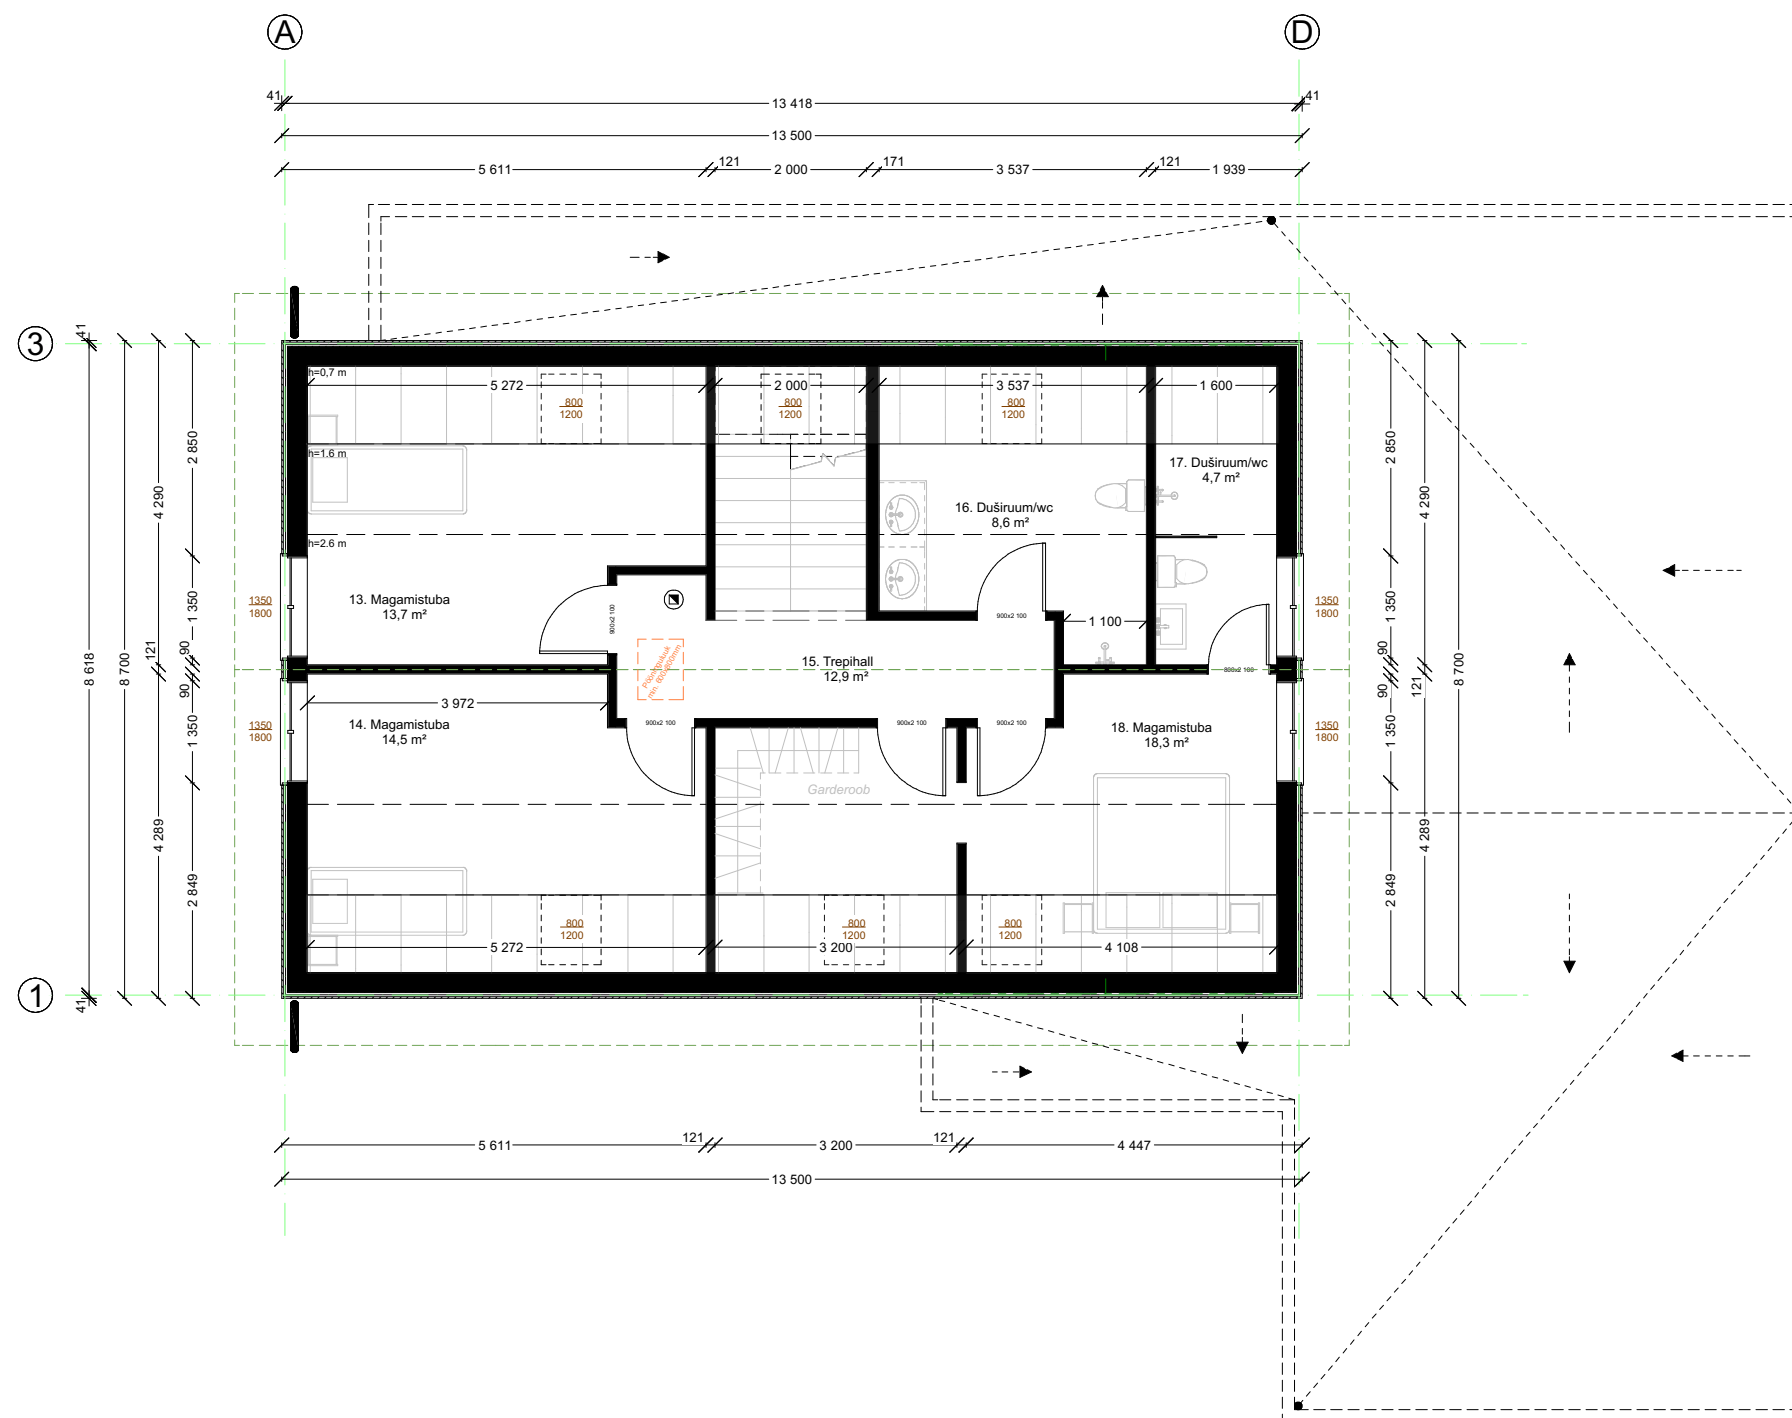

VÄLISSEIN

VS1

- Fassaadilaudis vert. 21x145 mm;
- Roov 28x70 mm;
- Roov 28x70 mm;
- Tuuletõkkeriie;
- Tuuletõkkekipsplaat 9 mm;
- Põhikarkassi puit 45x195 mm, mineraalvill 200 mm (0,035W/mK);
- Aurutõkkemembraan;
- Lisakarkassi puit 45x45 mm, mineraalvill 50 mm (0,035W/mK);
- Erikõva kipsplaat 13 mm, (märgades ruumides niiskuskindlam kipsplaat);

VS2

- Fassaadilaudis hor. 21x120 mm;
- Roov 28x70 mm;
- Roov 28x70 mm;
- Tuuletõkkeriie;
- Tuuletõkkekipsplaat 9 mm;
- Põhikarkassi puit 45x195 mm, mineraalvill 200 mm (0,035W/mK);
- Aurutõkkemembraan;
- Lisakarkassi puit 45x45 mm, mineraalvill 50 mm (0,035W/mK);
- Erikõva kipsplaat 13 mm, (märgades ruumides niiskuskindlam kipsplaat);

VS3 - garaaž

- Fassaadilaudis hor. 21x120 mm;
- Roov 28x70 mm;
- Tuuletõkkeriie;
- Tuuletõkkekipsplaat 9 mm;
- Põhikarkassi puit 45x145 mm, mineraalvill 150 mm (0,035W/mK);
- Aurutõkkemembraan;
- Lisakarkassi puit 45x45 mm, mineraalvill 50 mm (0,035W/mK);
- Erikõva kipsplaat 13 mm, (märgades ruumides niiskuskindlam kipsplaat);

SISESEIN

SS1

- Erikõva kipsplaat 13 mm;
- Puitkarkass 45x95mm, Mineraalvill 100 mm;
- Erikõva kipsplaat 13 mm;

SS2

- Erikõva kipsplaat 13 mm;
- Puitkarkass 45x145mm, Mineraalvill 100 mm;
- Erikõva kipsplaat 13 mm;