



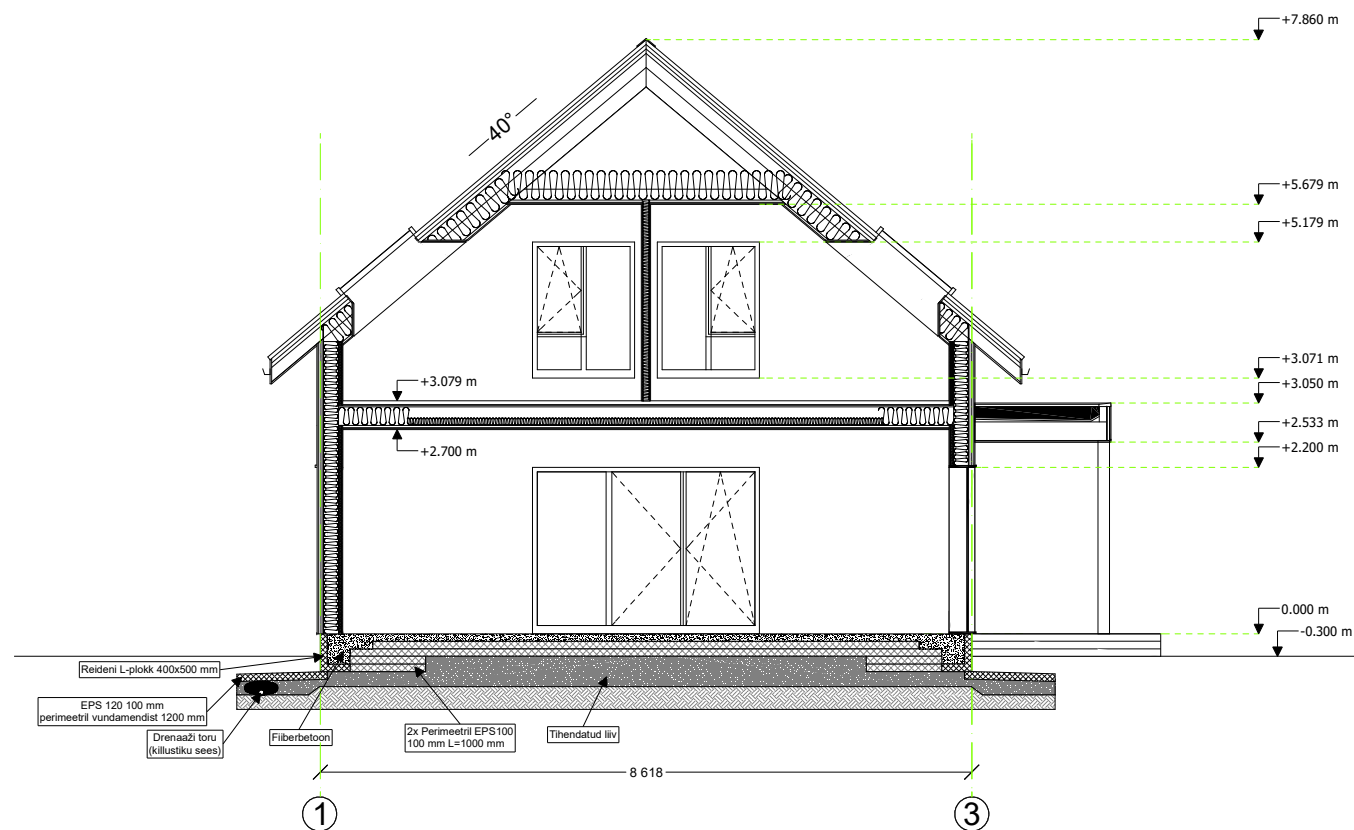

Lõige L1

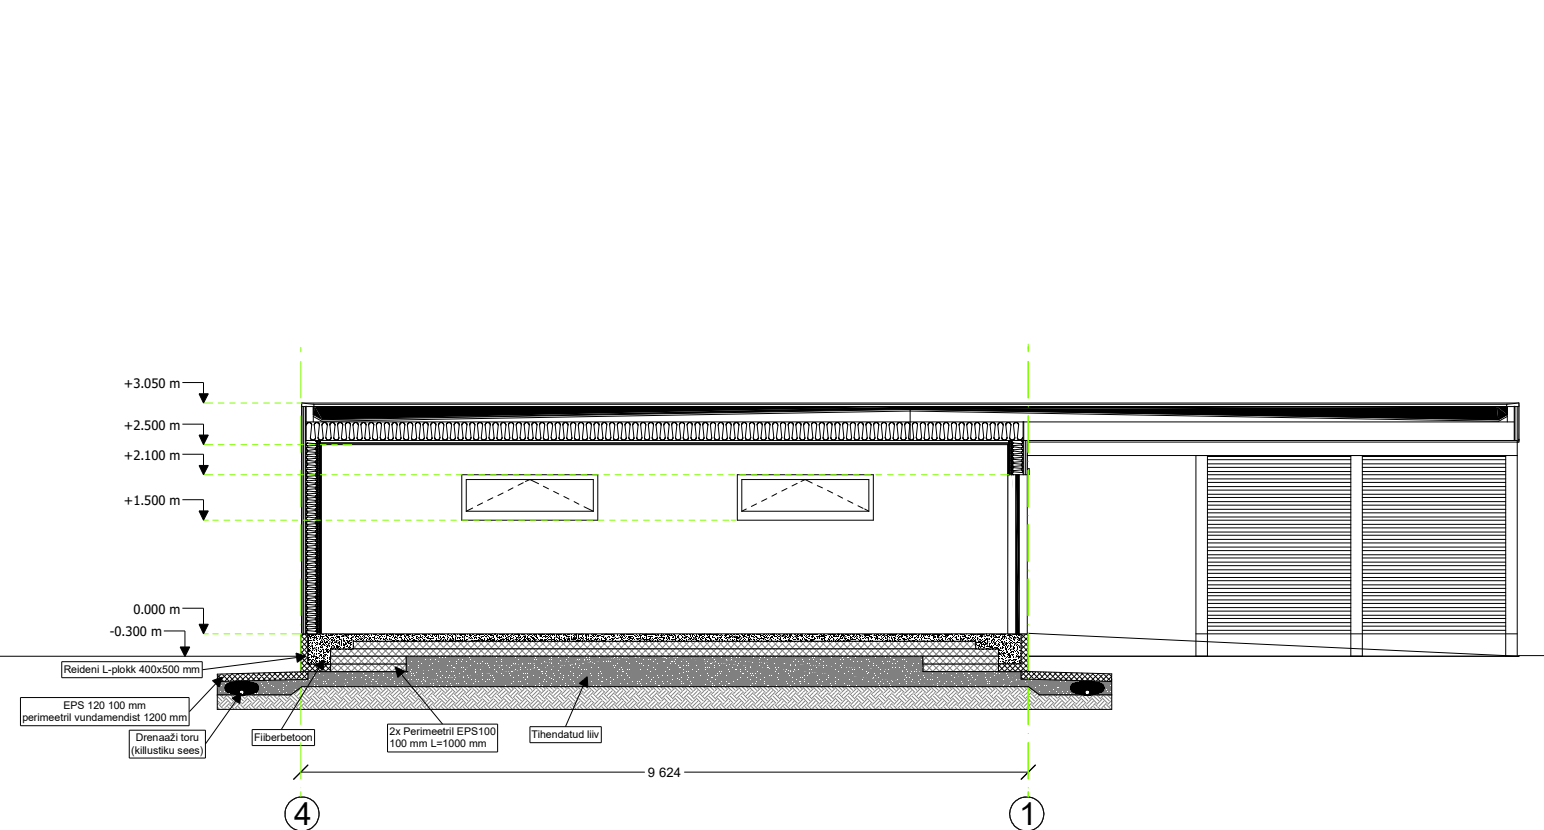

Lõige L2

VÄLISSEIN

VS1

- Fassaadilaudis vert. 21x145 mm;
- Roov 28x70 mm;
- Roov 28x70 mm;
- Tuuletõkkeriie;
- Tuuletõkkekipsplaat 9 mm;
- Põhikarkassi puit 45x195 mm, mineraalvill 200 mm (0,035W/mK);
- Aurutõkkemembraan;
- Lisakarkassi puit 45x45 mm, mineraalvill 50 mm (0,035W/mK);
- Erikõva kipsplaat 13 mm, (märgades ruumides niiskuskindlam kipsplaat);

VS2

- Fassaadilaudis hor. 21x120 mm;
- Roov 28x70 mm;
- Roov 28x70 mm;
- Tuuletõkkeriie;
- Tuuletõkkekipsplaat 9 mm;
- Põhikarkassi puit 45x195 mm, mineraalvill 200 mm (0,035W/mK);
- Aurutõkkemembraan;
- Lisakarkassi puit 45x45 mm, mineraalvill 50 mm (0,035W/mK);
- Erikõva kipsplaat 13 mm, (märgades ruumides niiskuskindlam kipsplaat);

VS3 - garaaž

- Fassaadilaudis hor. 21x120 mm;
- Roov 28x70 mm;
- Tuuletõkkeriie;
- Tuuletõkkekipsplaat 9 mm;
- Põhikarkassi puit 45x145 mm, mineraalvill 150 mm (0,035W/mK);
- Aurutõkkemembraan;
- Lisakarkassi puit 45x45 mm, mineraalvill 50 mm (0,035W/mK);
- Erikõva kipsplaat 13 mm, (märgades ruumides niiskuskindlam kipsplaat);

SISESEIN

SS1

- Erikõva kipsplaat 13 mm;
- Puitkarkass 45x95mm, Mineraalvill 100 mm;
- Erikõva kipsplaat 13 mm;

SS2

- Erikõva kipsplaat 13 mm;
- Puitkarkass 45x145mm, Mineraalvill 100 mm;
- Erikõva kipsplaat 13 mm;

VAHELAGI

- Põrandakate;
- Kipsivalu põrandaküttetorudega 50 mm;
- Sammumüraplaat 8 mm;
- Puitlaastplaat 22 mm;
- Vahelaetalad/fermid 245 mm; mineraalvill 100 mm;
- Roov 28x70 mm;
- 2x kipsplaat 13 mm;

KATUSLAGI

- Kivi;
- Roov 45x45 mm;
- Tuulutusiist 45x45 mm;
- Hingav aluskate/tuuletõkkemembraan;
- Fermid, mineraalvill 350 mm (0,035W/mK);
- Aurutõkkemembraan;
- Roov 28x70 mm;
- 2x kipsplaat 13 mm;

KATUSLAGI - garaaž

- SBS rullmaterjal;
- Puitlaastplaat 22 mm;
- Roov 145x45 mm;
- Hingav aluskate/tuuletõkkemembraan;
- Laetalad 45x245 mm; soojustus SPU 250mm (0,022W/mK);
- Aurutõkkemembraan;
- Roov 28x70 mm;
- 2x kipsplaat 13 mm;

PÕRAND

- Põrandakate;
- Betoon küttetorudega 100 mm;
- Armatuurvõrk;
- Ehituskile;
- EPS100 2x100 mm;
- Tihendatud liivalus;
- Aluspinnas;