
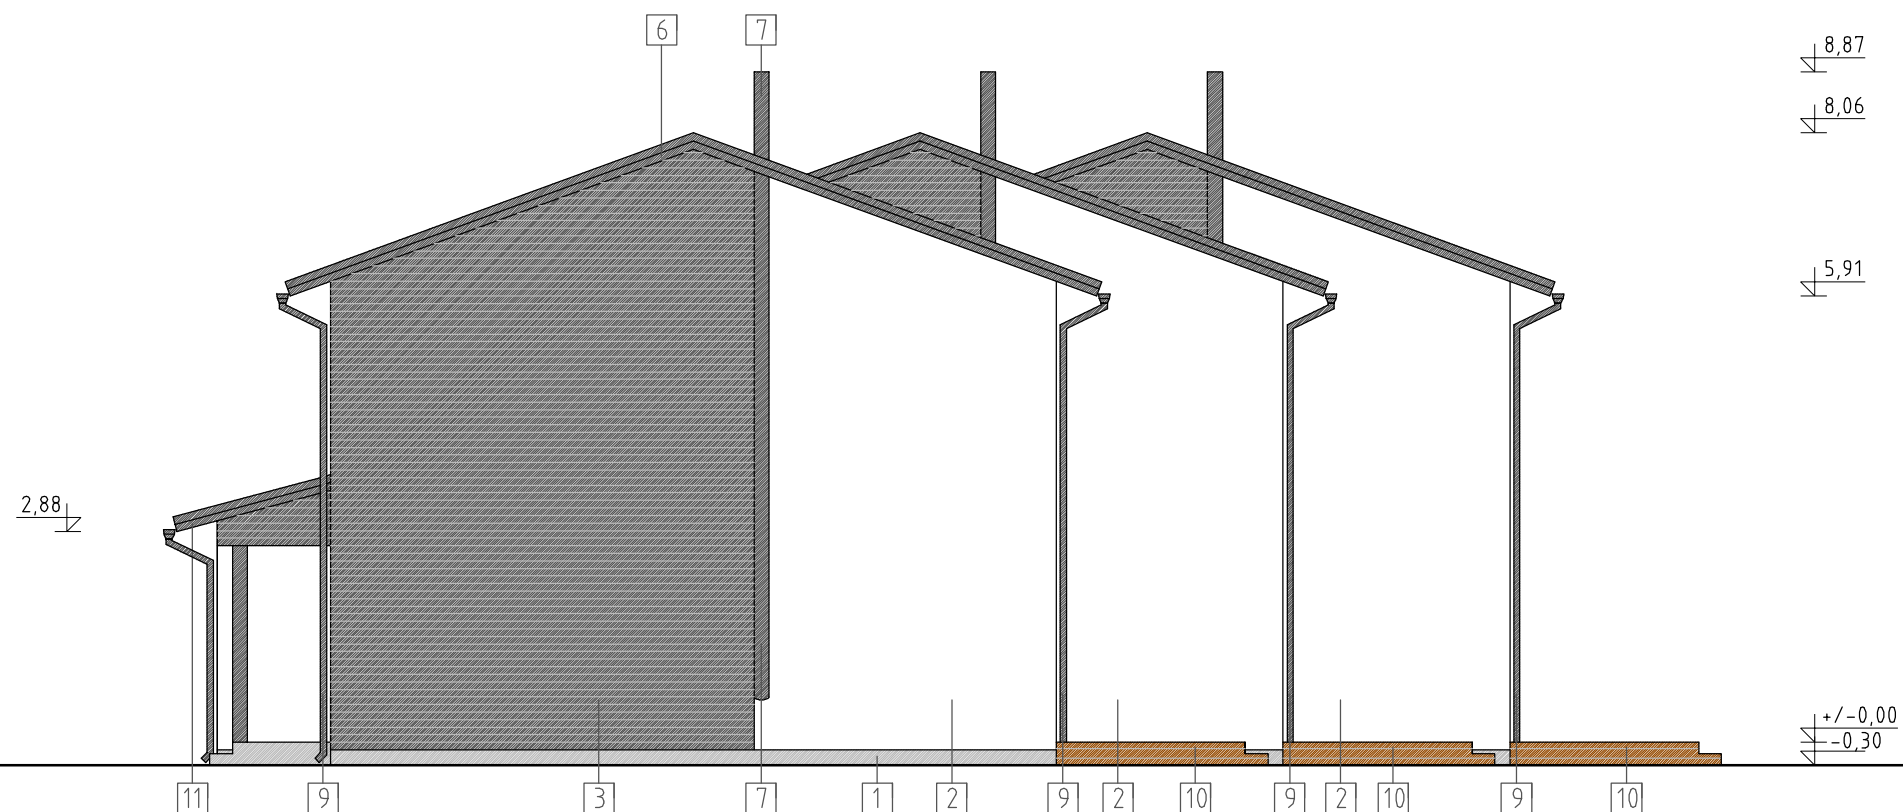


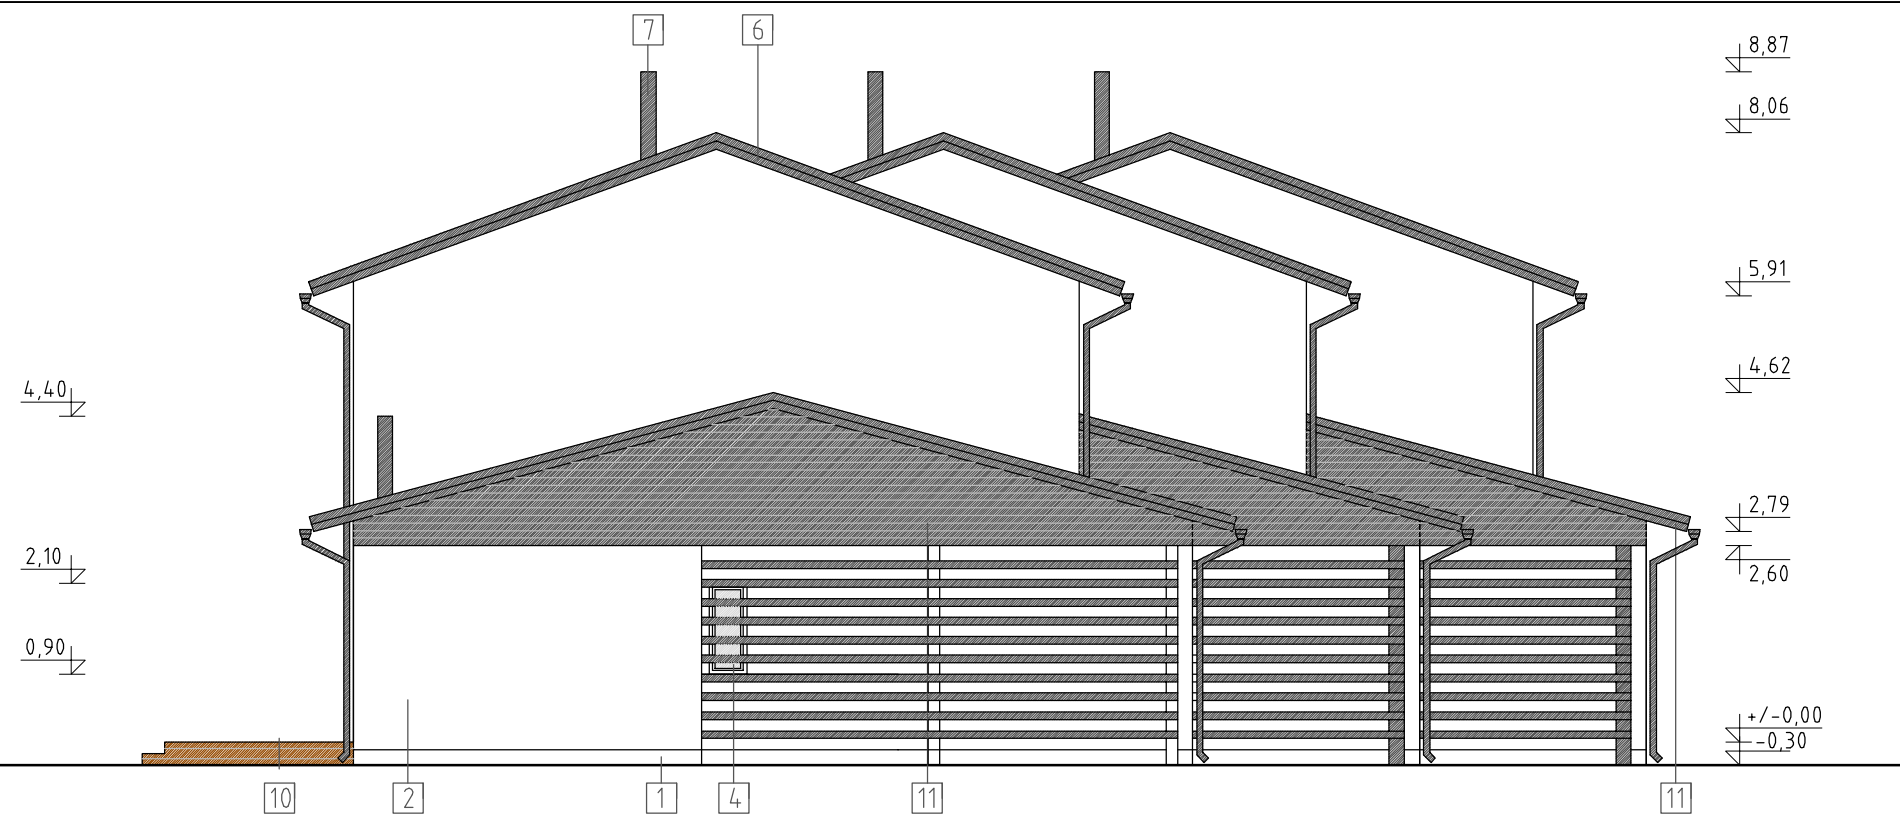

VÄLISVIIMISTLUS:

1. SOKKEL: krohv, värv, hall, G1.04.52 Sadolin Colornorm
2. SEINAD: krohv, värv, helehall, GN.02.79 Sadolin Colornorm
3. SEINAD: puitlaudis, must
4. AKNARAAMID: PVC-raamid, valged
5. VÄLISUKSED: puituks, must RR33
6. RÄÄSTAKAST, POSTD: puitlaudis, värv, must
7. KORSTEN: metallkorsten, must
8. KATUSEKATE: kiviprofiil, must RR33
9. VIHMASÜSTEEM: Ruukki, must RR33
10. TERRASS: lehislaudis
11. KATUSEALUSE RÄÄSTAKAST: kahekordne kiudtsementplaat, värv, must