


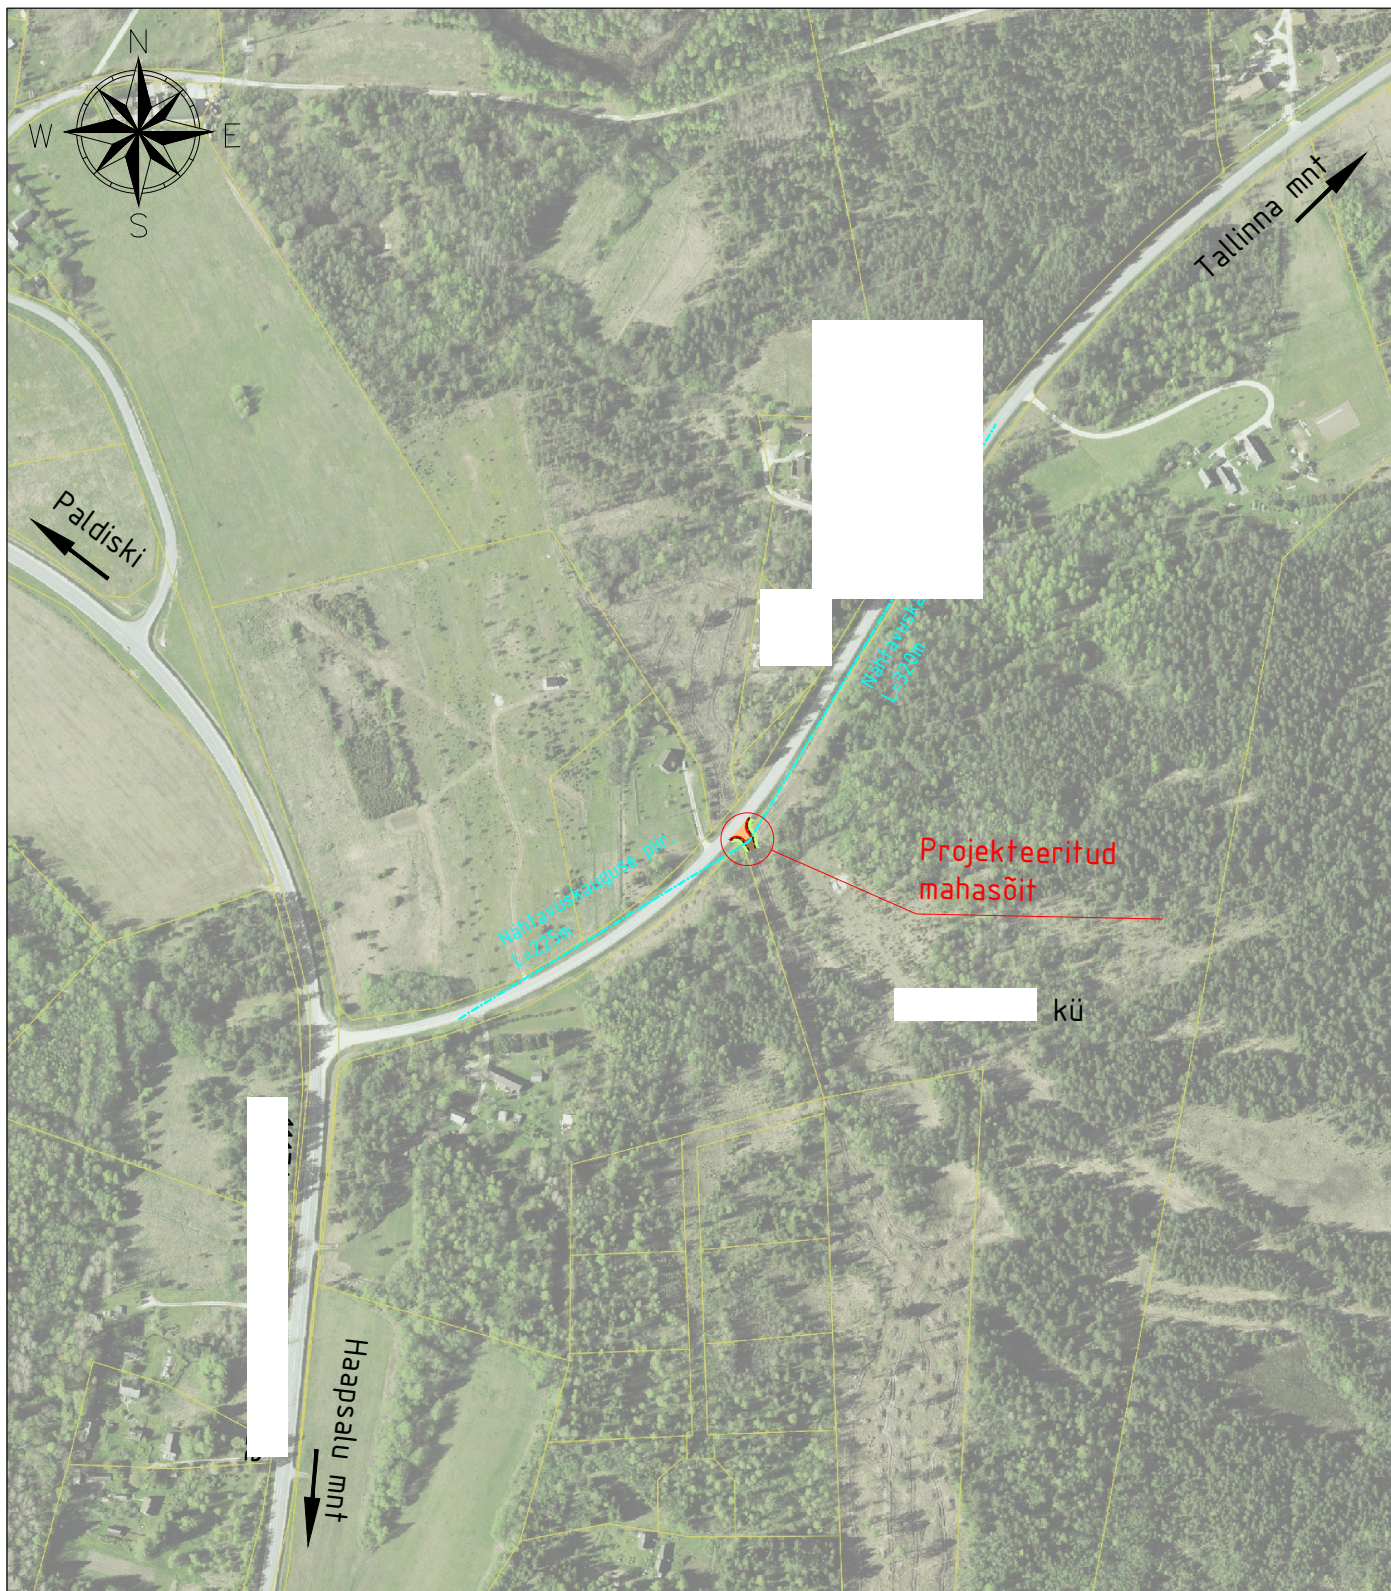

Märkused

1. Nähtavuskolmnurgas asuv kõrghaljastus tuleb mahasõidu rajamisel likvideerida.