


KORRUS	NR	RUUM	PINDALA
Esimene	0	Garaaž	31,4
Esimene	1	Tuulekoda	11,3
Esimene	2	Elutuba/Köök	52,0
Esimene	3	Duširuum	3,1
Esimene	4	Leiliruum	3,1
Esimene	5	WC	1,7
			102,6 m²

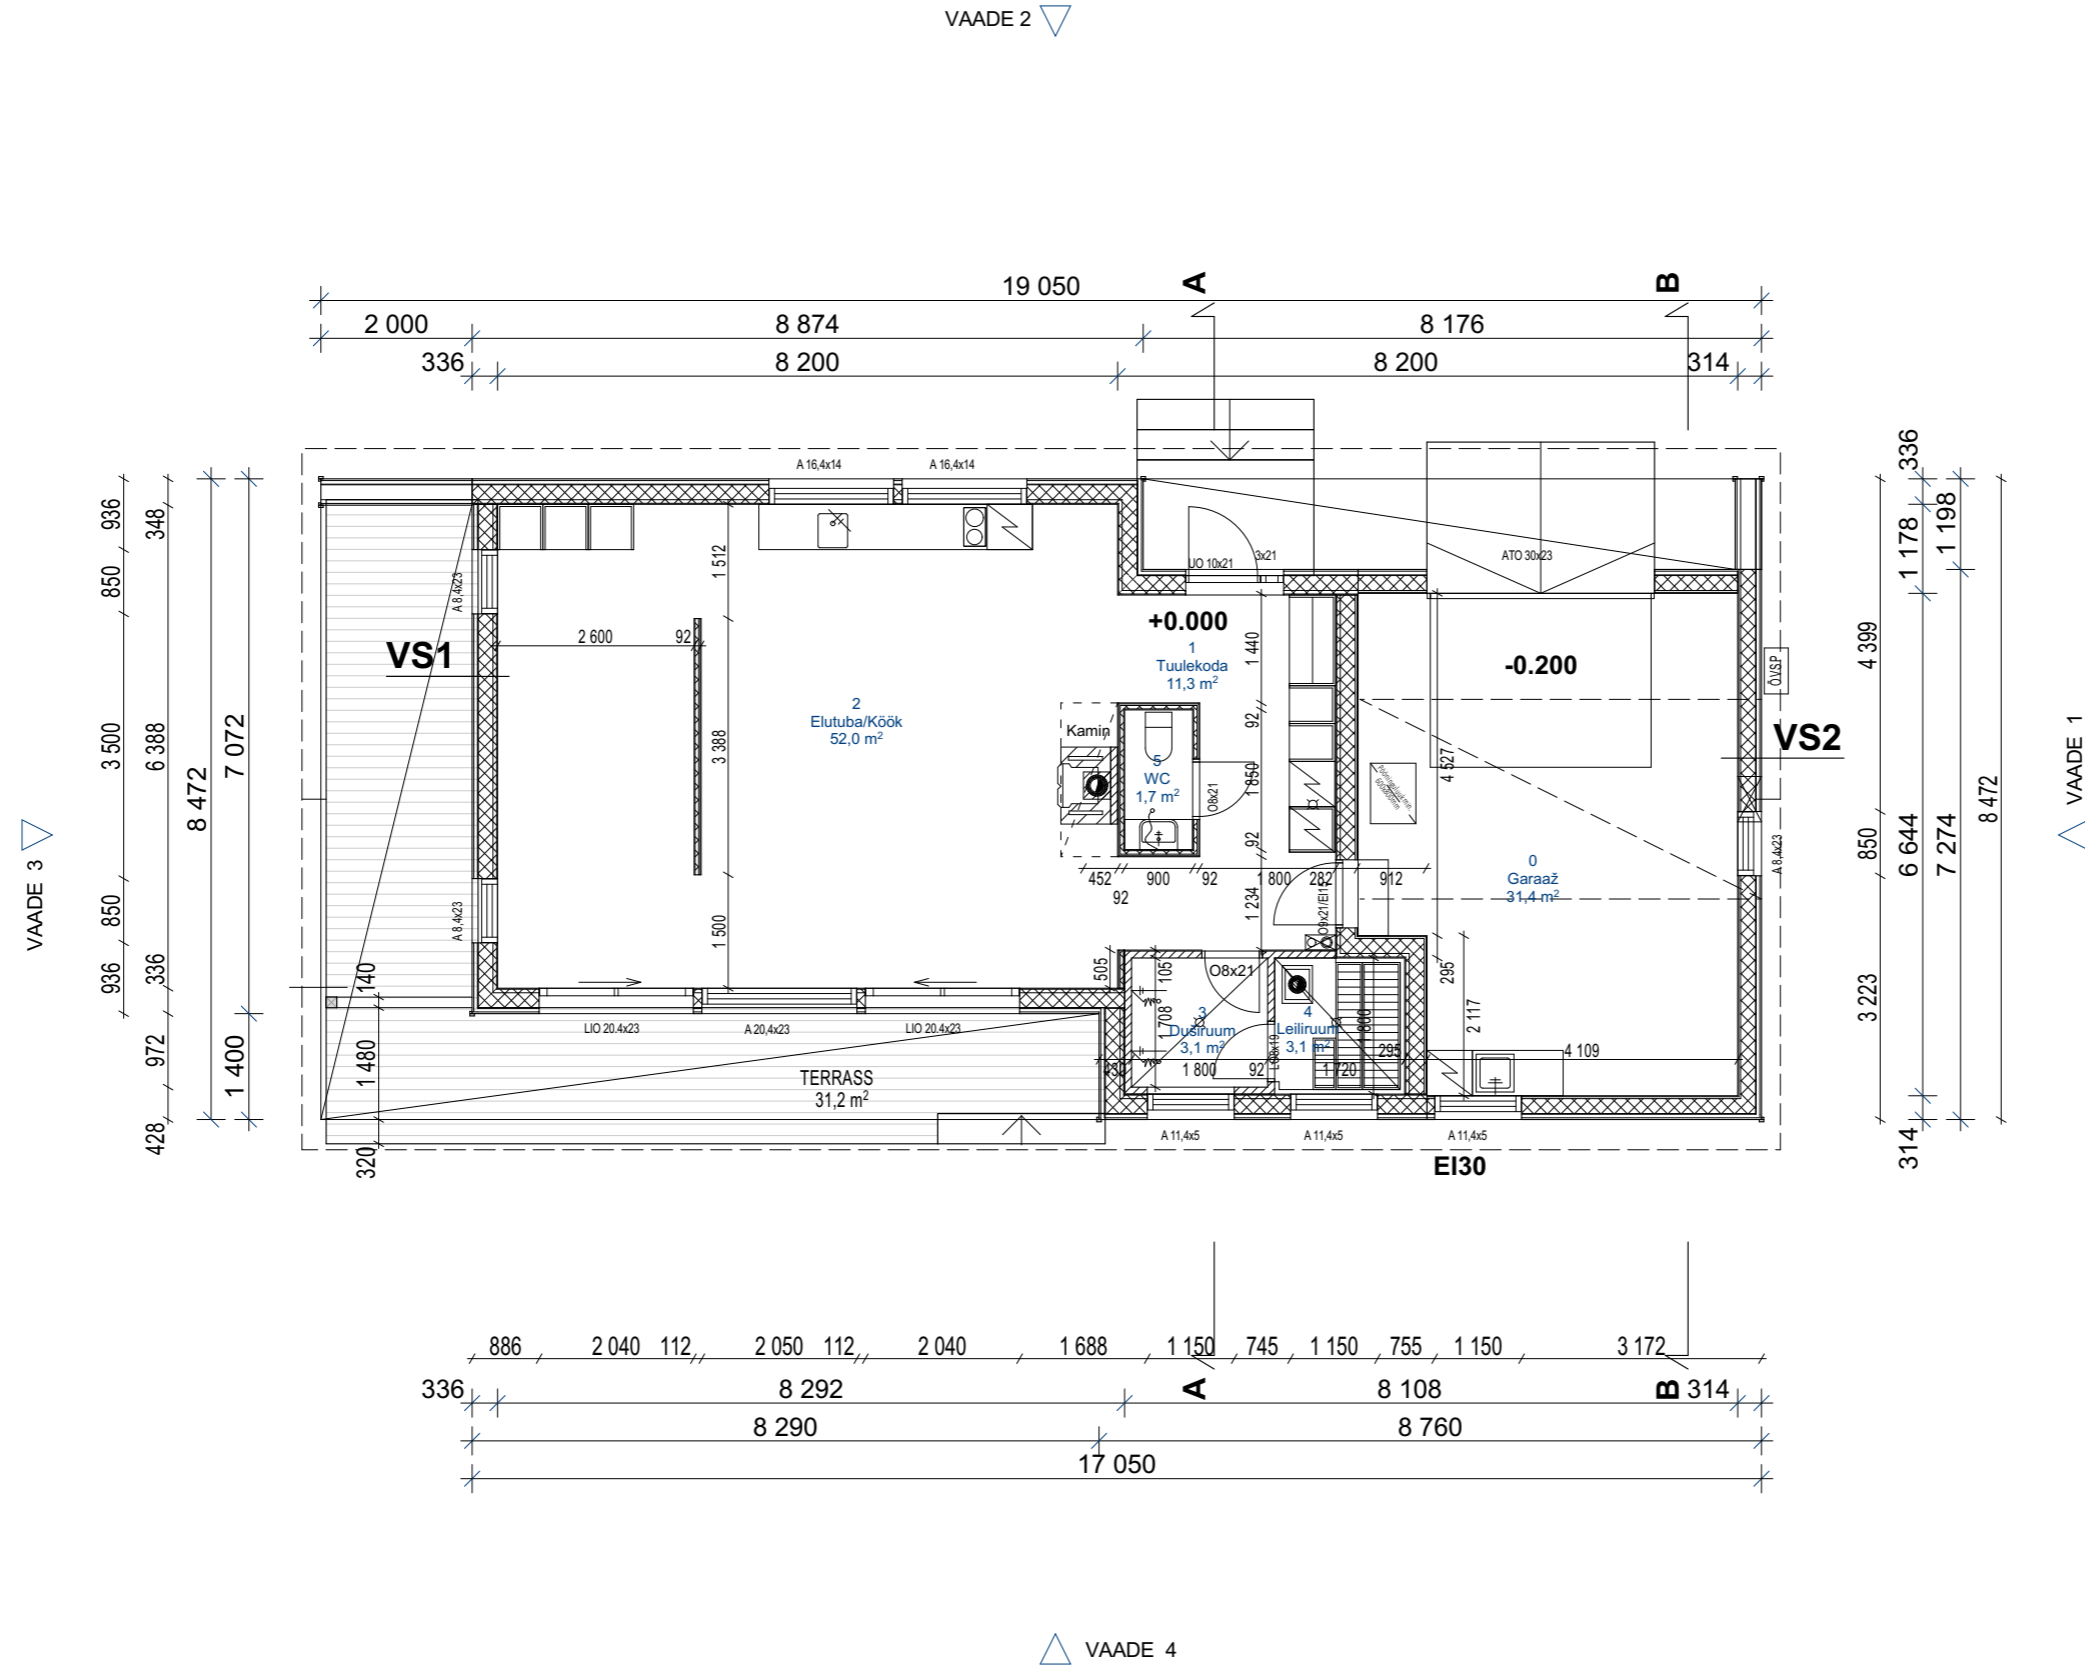

TEHNILISED ANDMED:

EHITISEALUNE PIND	168,8 m ²
NETOPIND	102,6 m ²
BRUTOPIND	123,0 m ²
KORRUSELISUS	2
TUBADE ARV	1
KÖETAV PIND	102,6 m ²
ELURUUMIDE PIND	71,2 m ²
ÜLDKASUTATAV PIND	31,4 m ²
HOONE MAHT	615 m ³
HOONE KÕRGUS	6,7 m
HOONE PIKKUS	19,0 m
HOONE LAIUS	8,5 m
TULEPÜSIVUSKLASS	TP3