


Vaade edelast ▼

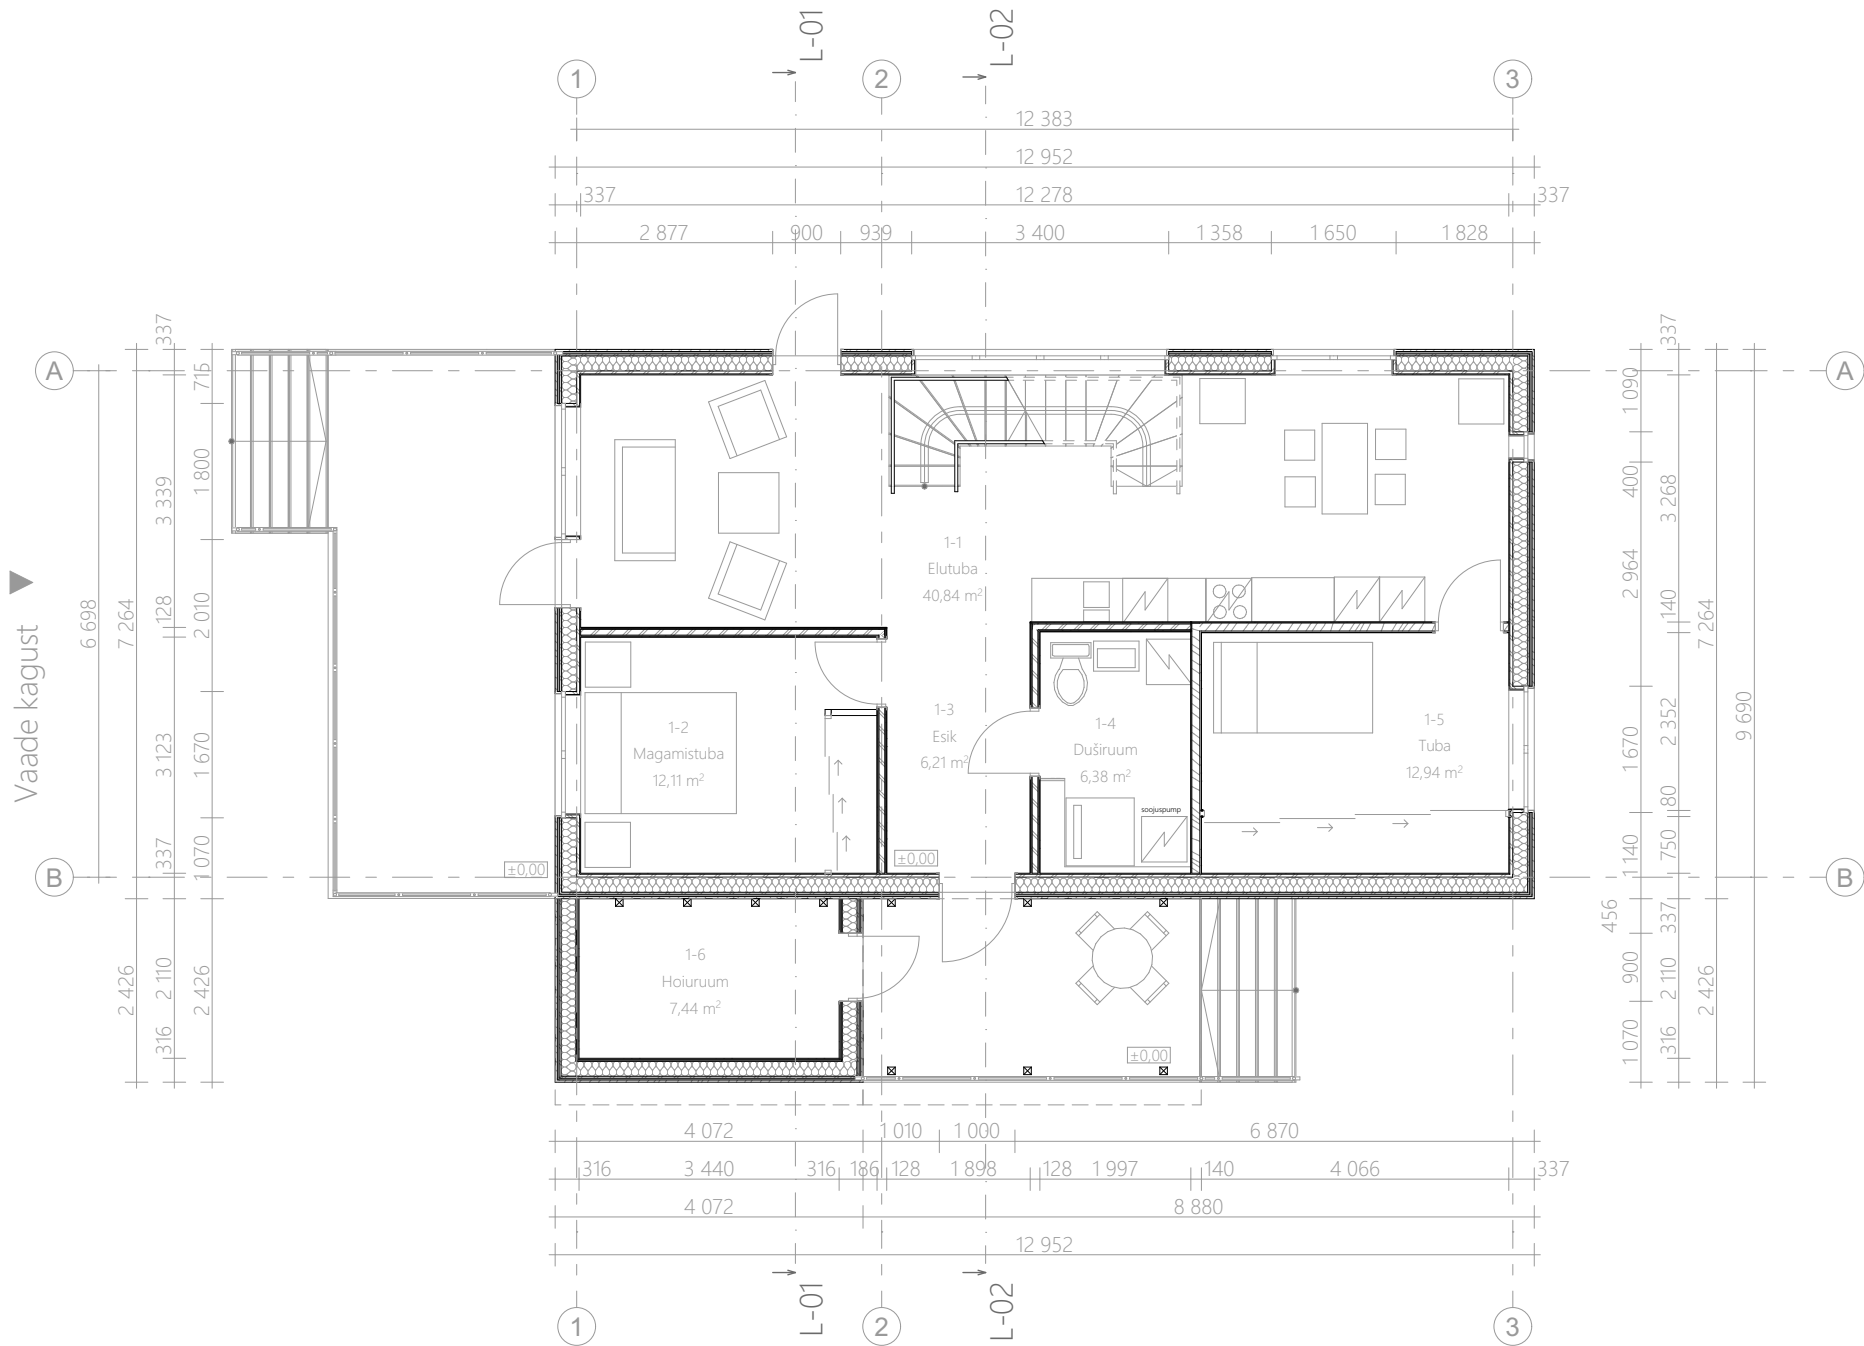

▲ Vaade kirdest

RUUMIDE EKSPLIKATSIOON			
Korrus	Number	Ruum	Pindala
esimene korrus			
	1-1	Elutuba	40,84
	1-2	Magamistuba	12,11
	1-3	Esik	6,21
	1-4	Duširuum	6,38
	1-5	Tuba	12,94
	1-6	Hoiuruum	7,44
			85,92 m²

Märkused:

- Teljed "1" , "3" , "A" ja "B" asuvad 1.korruse välisseinte kandva osa (prussid) siseküljel, Telg "2" kandva seina keskel.
- Kandekarkassis kasutada tugevussorteeritud puitu.
- Elamu põhiosa kandekarkassi välisserv (prussid) asub telgedel "A" ja "3" vundamendiks oleva Fibo plokkide välisserval, teljel "1" siseserv siseserval, teljel "3" muutuvalt. Terrassi, sooja hoiuruumi ja välisukse ees asuva põranda põrandatalad toetuvad vabale vundamendiservale.
- Kõik puitosad eraldada ehituskividest ja betoondetailidest hüdroisolatsiooniribaga või õhkvahega.