



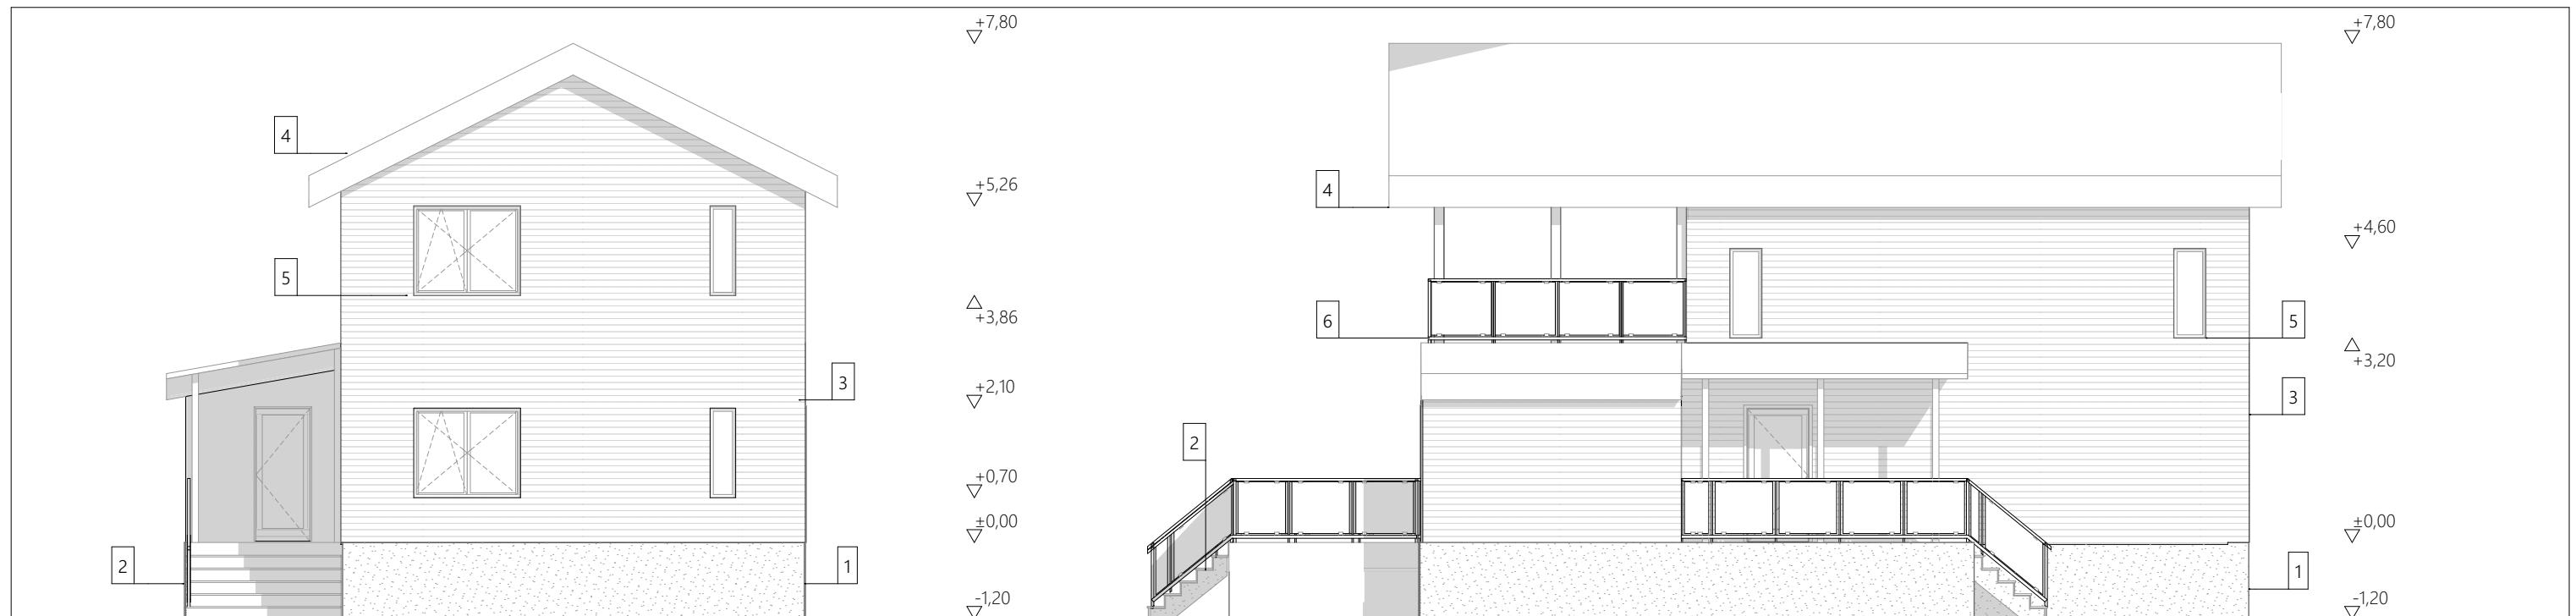

1 Vaade loodest 1:100

2 Vaade kirdest 1:100

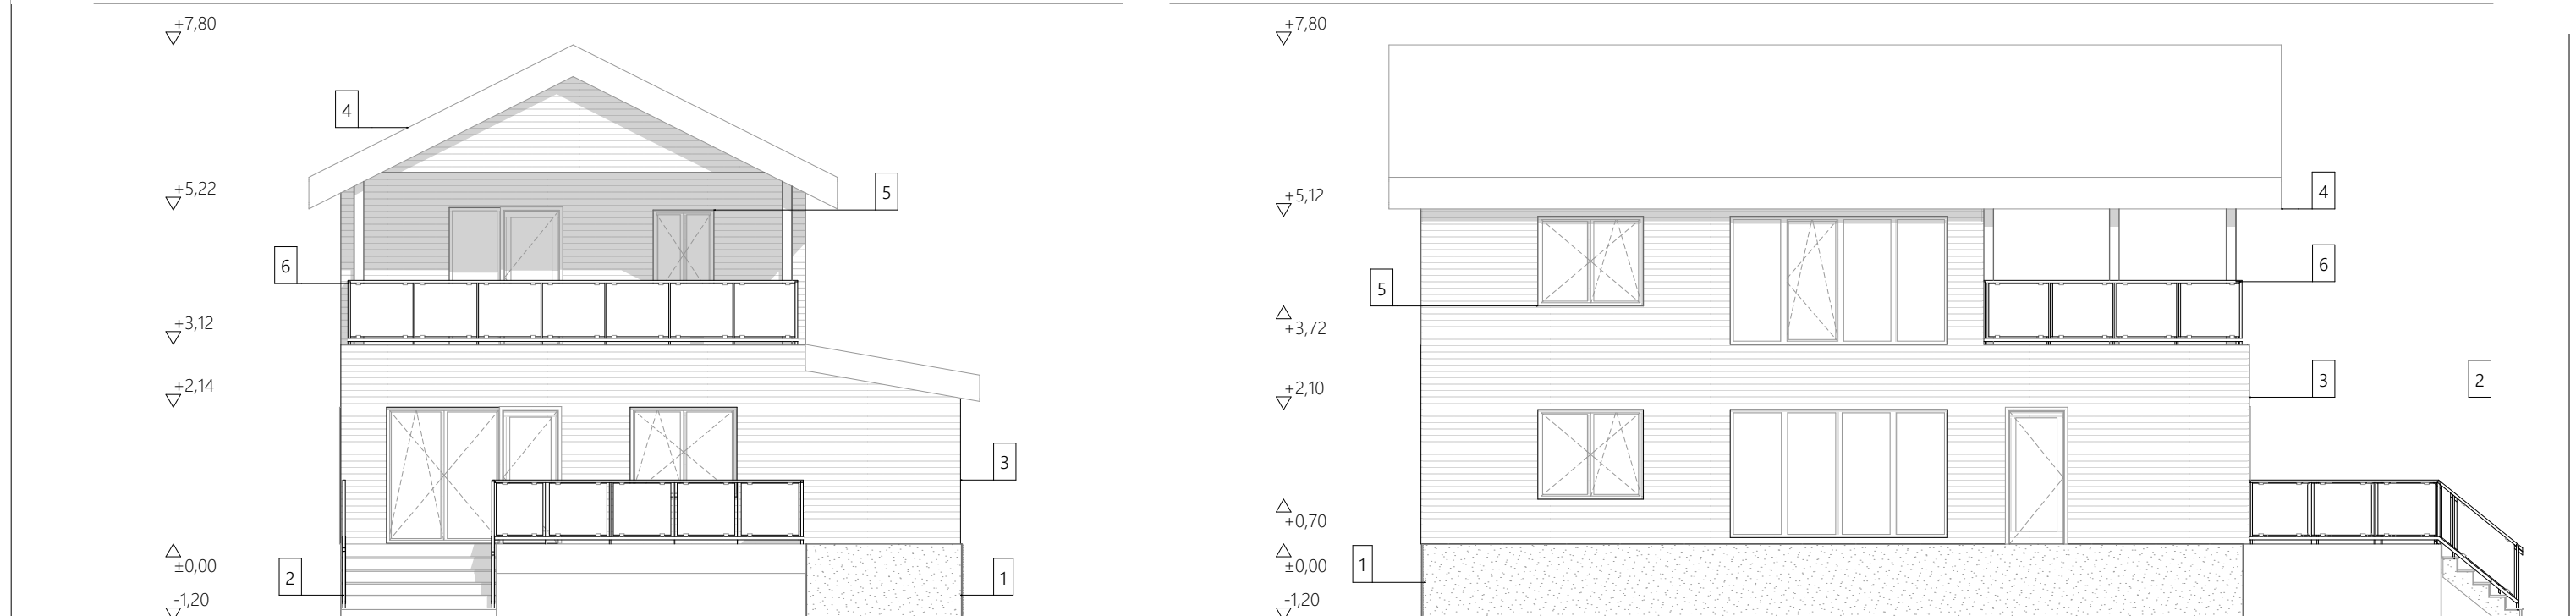

3 Vaade kagust 1:100

4 Vaade edelast 1:100

- 01. Sokkel: tsemendkiudplaat
- 02. Trep: puit
- 03. Sein: laudis 120 x 22 mm, toon tume hall
- 04. Katus: tumehalli tooni terasprofiilplekk
- 05. Aknad ja uksed: puit või puit-alumiinium, toon-tumehall
- 06. Piired: tume klass