


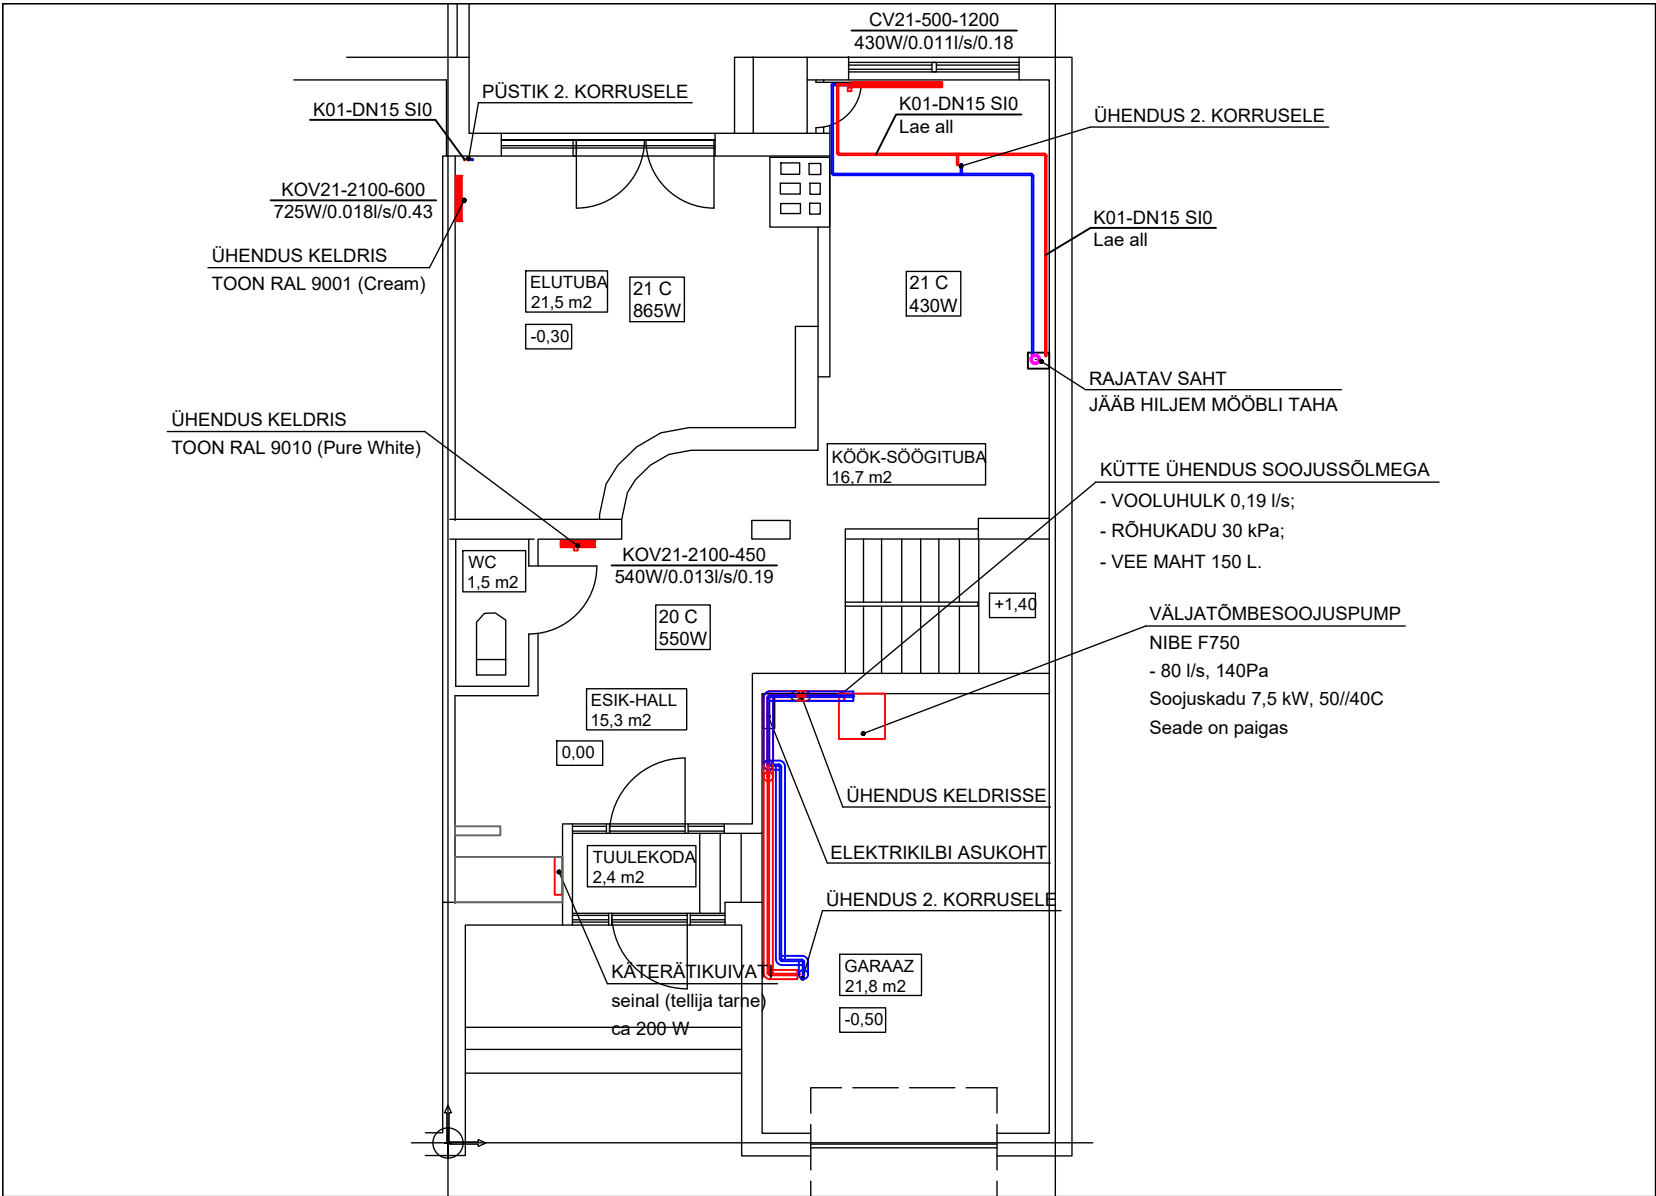

MÄRKUSED:

- TORU MATERJALI TÄHISTUS JOONISEL:
 - * De - PLASTTORUD
 - * DN - TERASTORU
- TORUSTIKU ISOLEERIMINE:
 - * SI - SOOJUSISOLATSIOON. NUMBER NÄITAB ISOLATSIOONI PAKSUST [mm]
- TEHNILISES RUUMIS PAIKNEVATE TORUSTIKE MADALAMATESSE PUNKTIDESSE MONTEERITAKSE KUULKRAANID TÜHJENDUSEKS JA KÕRGEMATESSE PUNKTIDESSE AUTOMAATSED ÕHUERALDAJAD.
- AUTOMAATSED ÕHUERALDAJAD TULEB KOMPLEKTEERIDA KUULKRAANIGA.
- TORUDE ASENDAMINE KÄIB SISELÄBIMÕÖTUDE JÄRGI.
- KÕIK KÜTTETORUD, MILLEL EI OLE OTSEST KÜTMISE ÜLESANNET, TULEB ISOLEERIDA.
- KÕIK KÕRGUSMÄRGID ON ESITATUD KORRUSE PÕRANDAPINNAST.
- KÕIKIDE KÜTTEKEHADE REGULEERVENTILID ON DN15.
- RADIAATORID PAIGALDADA KÕRGUSELE 150 mm PÕRANDAST.

TORUSÜSTEEMIDE TÄHISED:
K01 - RADIAATORKÜTTE SÜSTEEM 50 /40 C.

TINGMÄRGID

- TORUSTIK LAE ALL
- TORUSTIK PÕRANDAS
- De20 UNIPIPE KOMPOSIITTORUD
- SULGEMISVENTIIL
- LIINISEADEVENTIIL LSV

MUUDATUS	MUUDATUSE KIRJELDUS	TEOSTAS	KUUPÄEV
RING JA RUUT INSENERLAHENDUSED		Tellija:	Töö nr: 298-21
		Objekti nimetus:	Joonise nr: KVK-201
		Objekti asukoht:	Staadium: PP
Projekteeris:			
		Joonise nimetus:	Mõõtkava:
Koostatud / trükitud:	21.09.2021	1. korruse plaan. Küte	1:100