


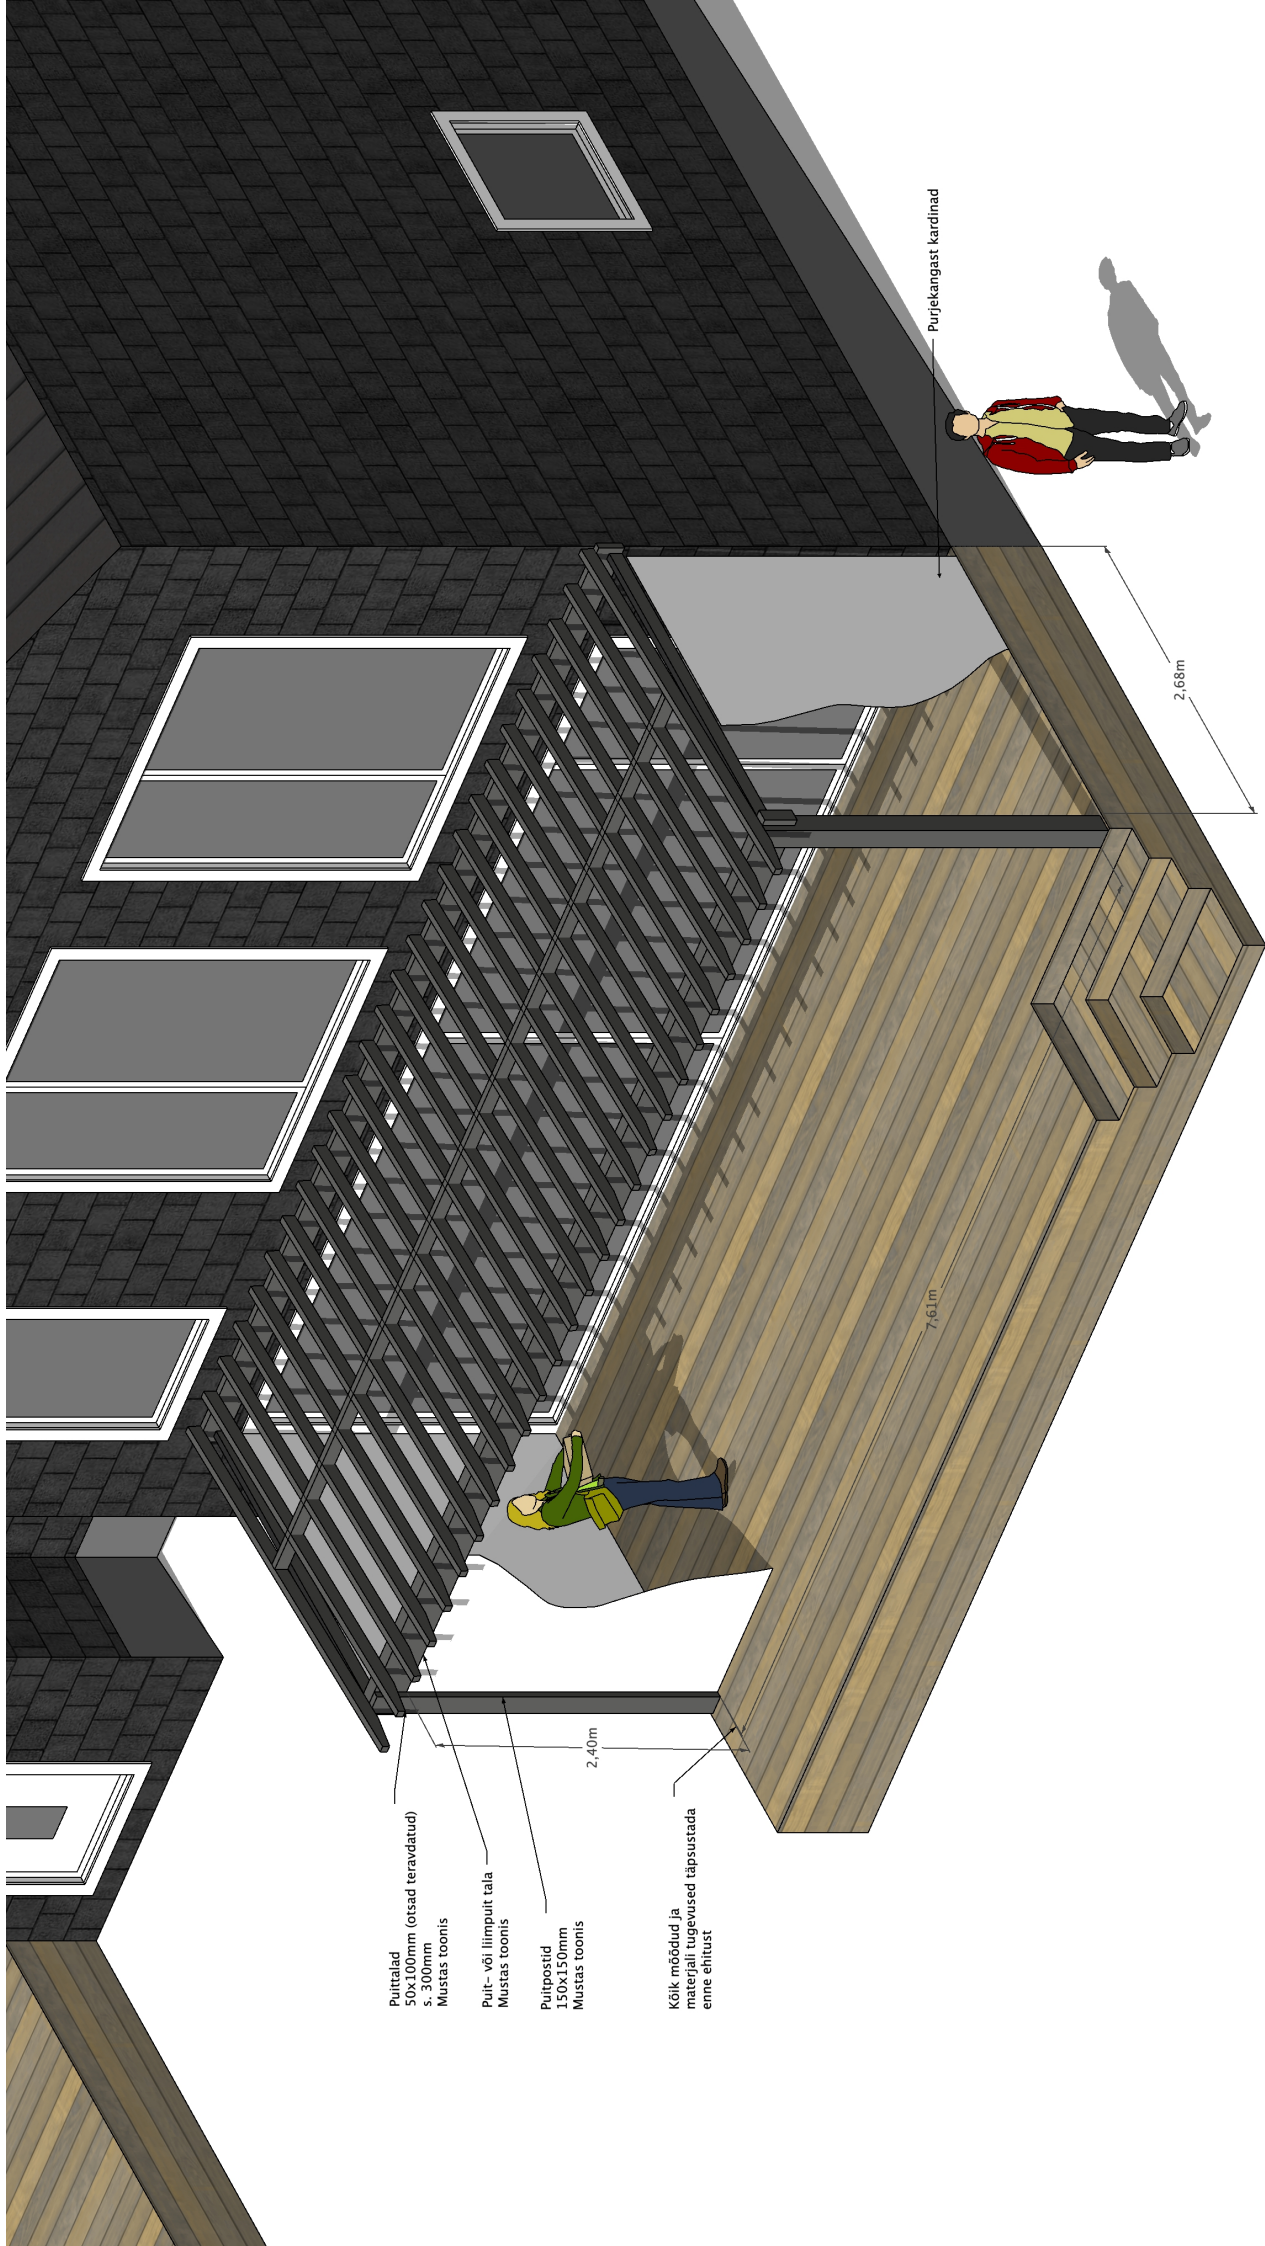

Purjekangast kardinaid

2,68m

7,61m

2,40m

Puittalad
50x100mm (otsad teravdatud)
s. 300mm
Mustas toonis

Puit- või liimpuit tala
Mustas toonis

Puitpostid
150x150mm
Mustas toonis

Kõik mõõdud ja
materjali tugevused täpsustada
enne ehitust