


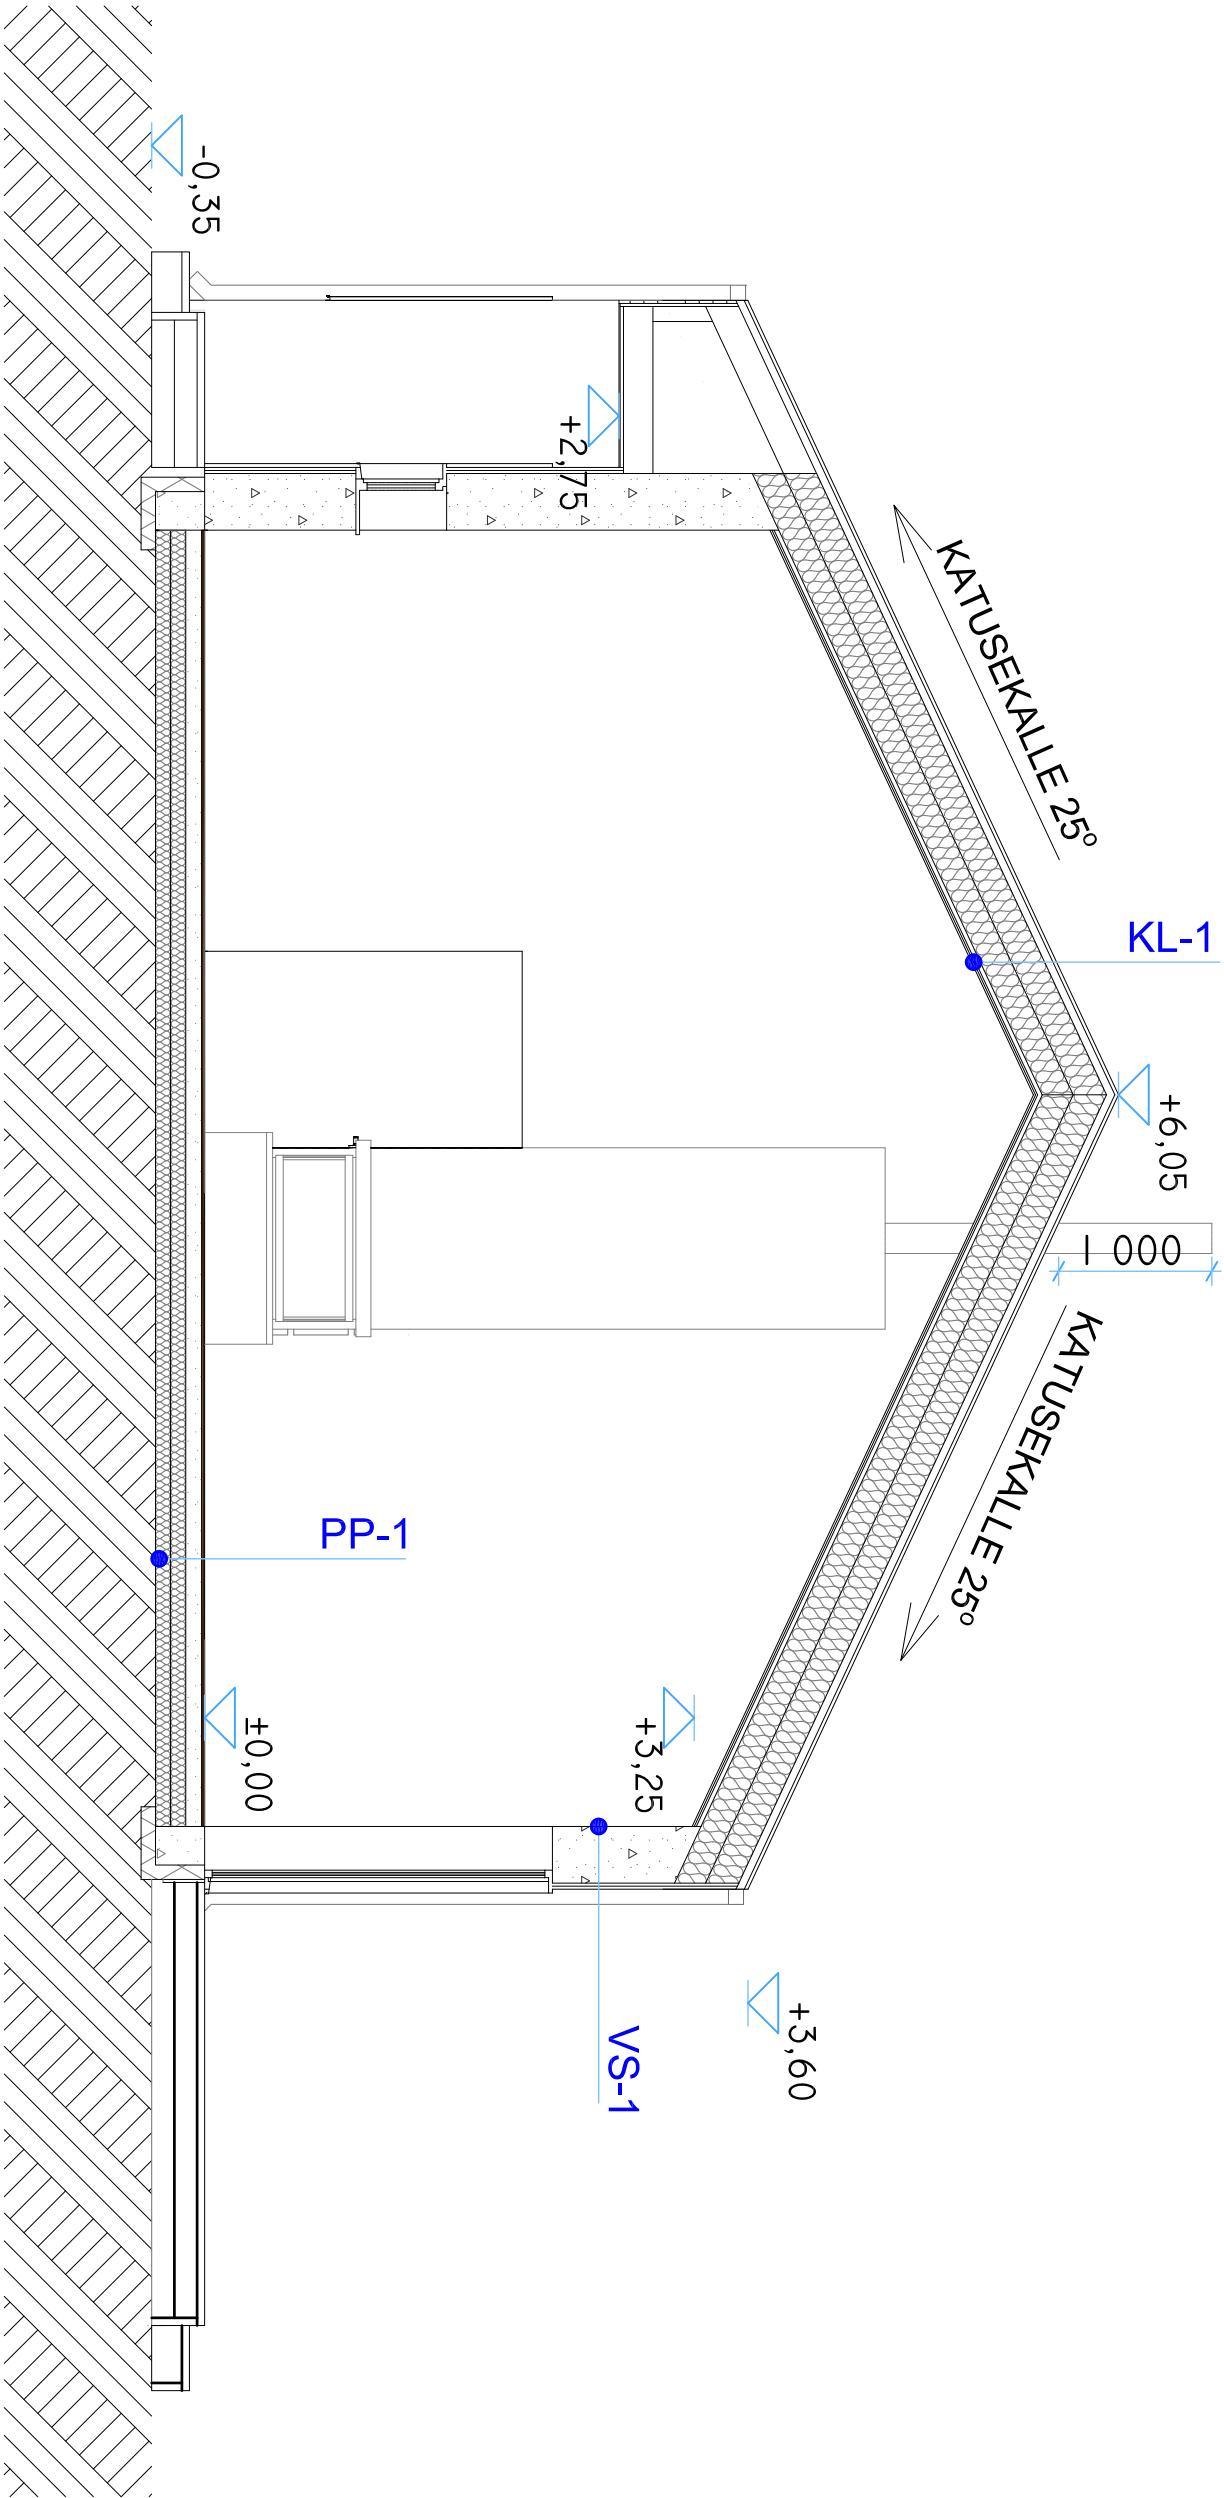

VS-1

Fassaadikivi	
Bauroc kegplokk	375mm
Sisewiimistlus	

VS-2

Horisontaalne voodilaud	20mm
Ohkvahe/ vert. distantislist	25mm
Bauroc kegplokk	375mm
Sisewiimistlus	

KL-1

Kirikatus	
Horisontaalne roov	20mm
Ohkvahe/ vert. distantislist	45mm
Katuse aluskate	
Distantislist	45mm
Tuuletõke	
Puitterminiineraalvill	200mm
Lütsarkas/mineraalvill	200mm
Aurutõkkekiht	0,2mm
Distantislist 28x70mm	28mm
2xkipsplaat	25mm
Sisewiimistlus	

PP-1

Põranda viimistlus aluskatega	20mm
Betoonist põrandaplaat kütetoruodega	100mm
Ehituskile	
2xEPS100	200mm
Mehaaniliselt tihendatud iliv	