


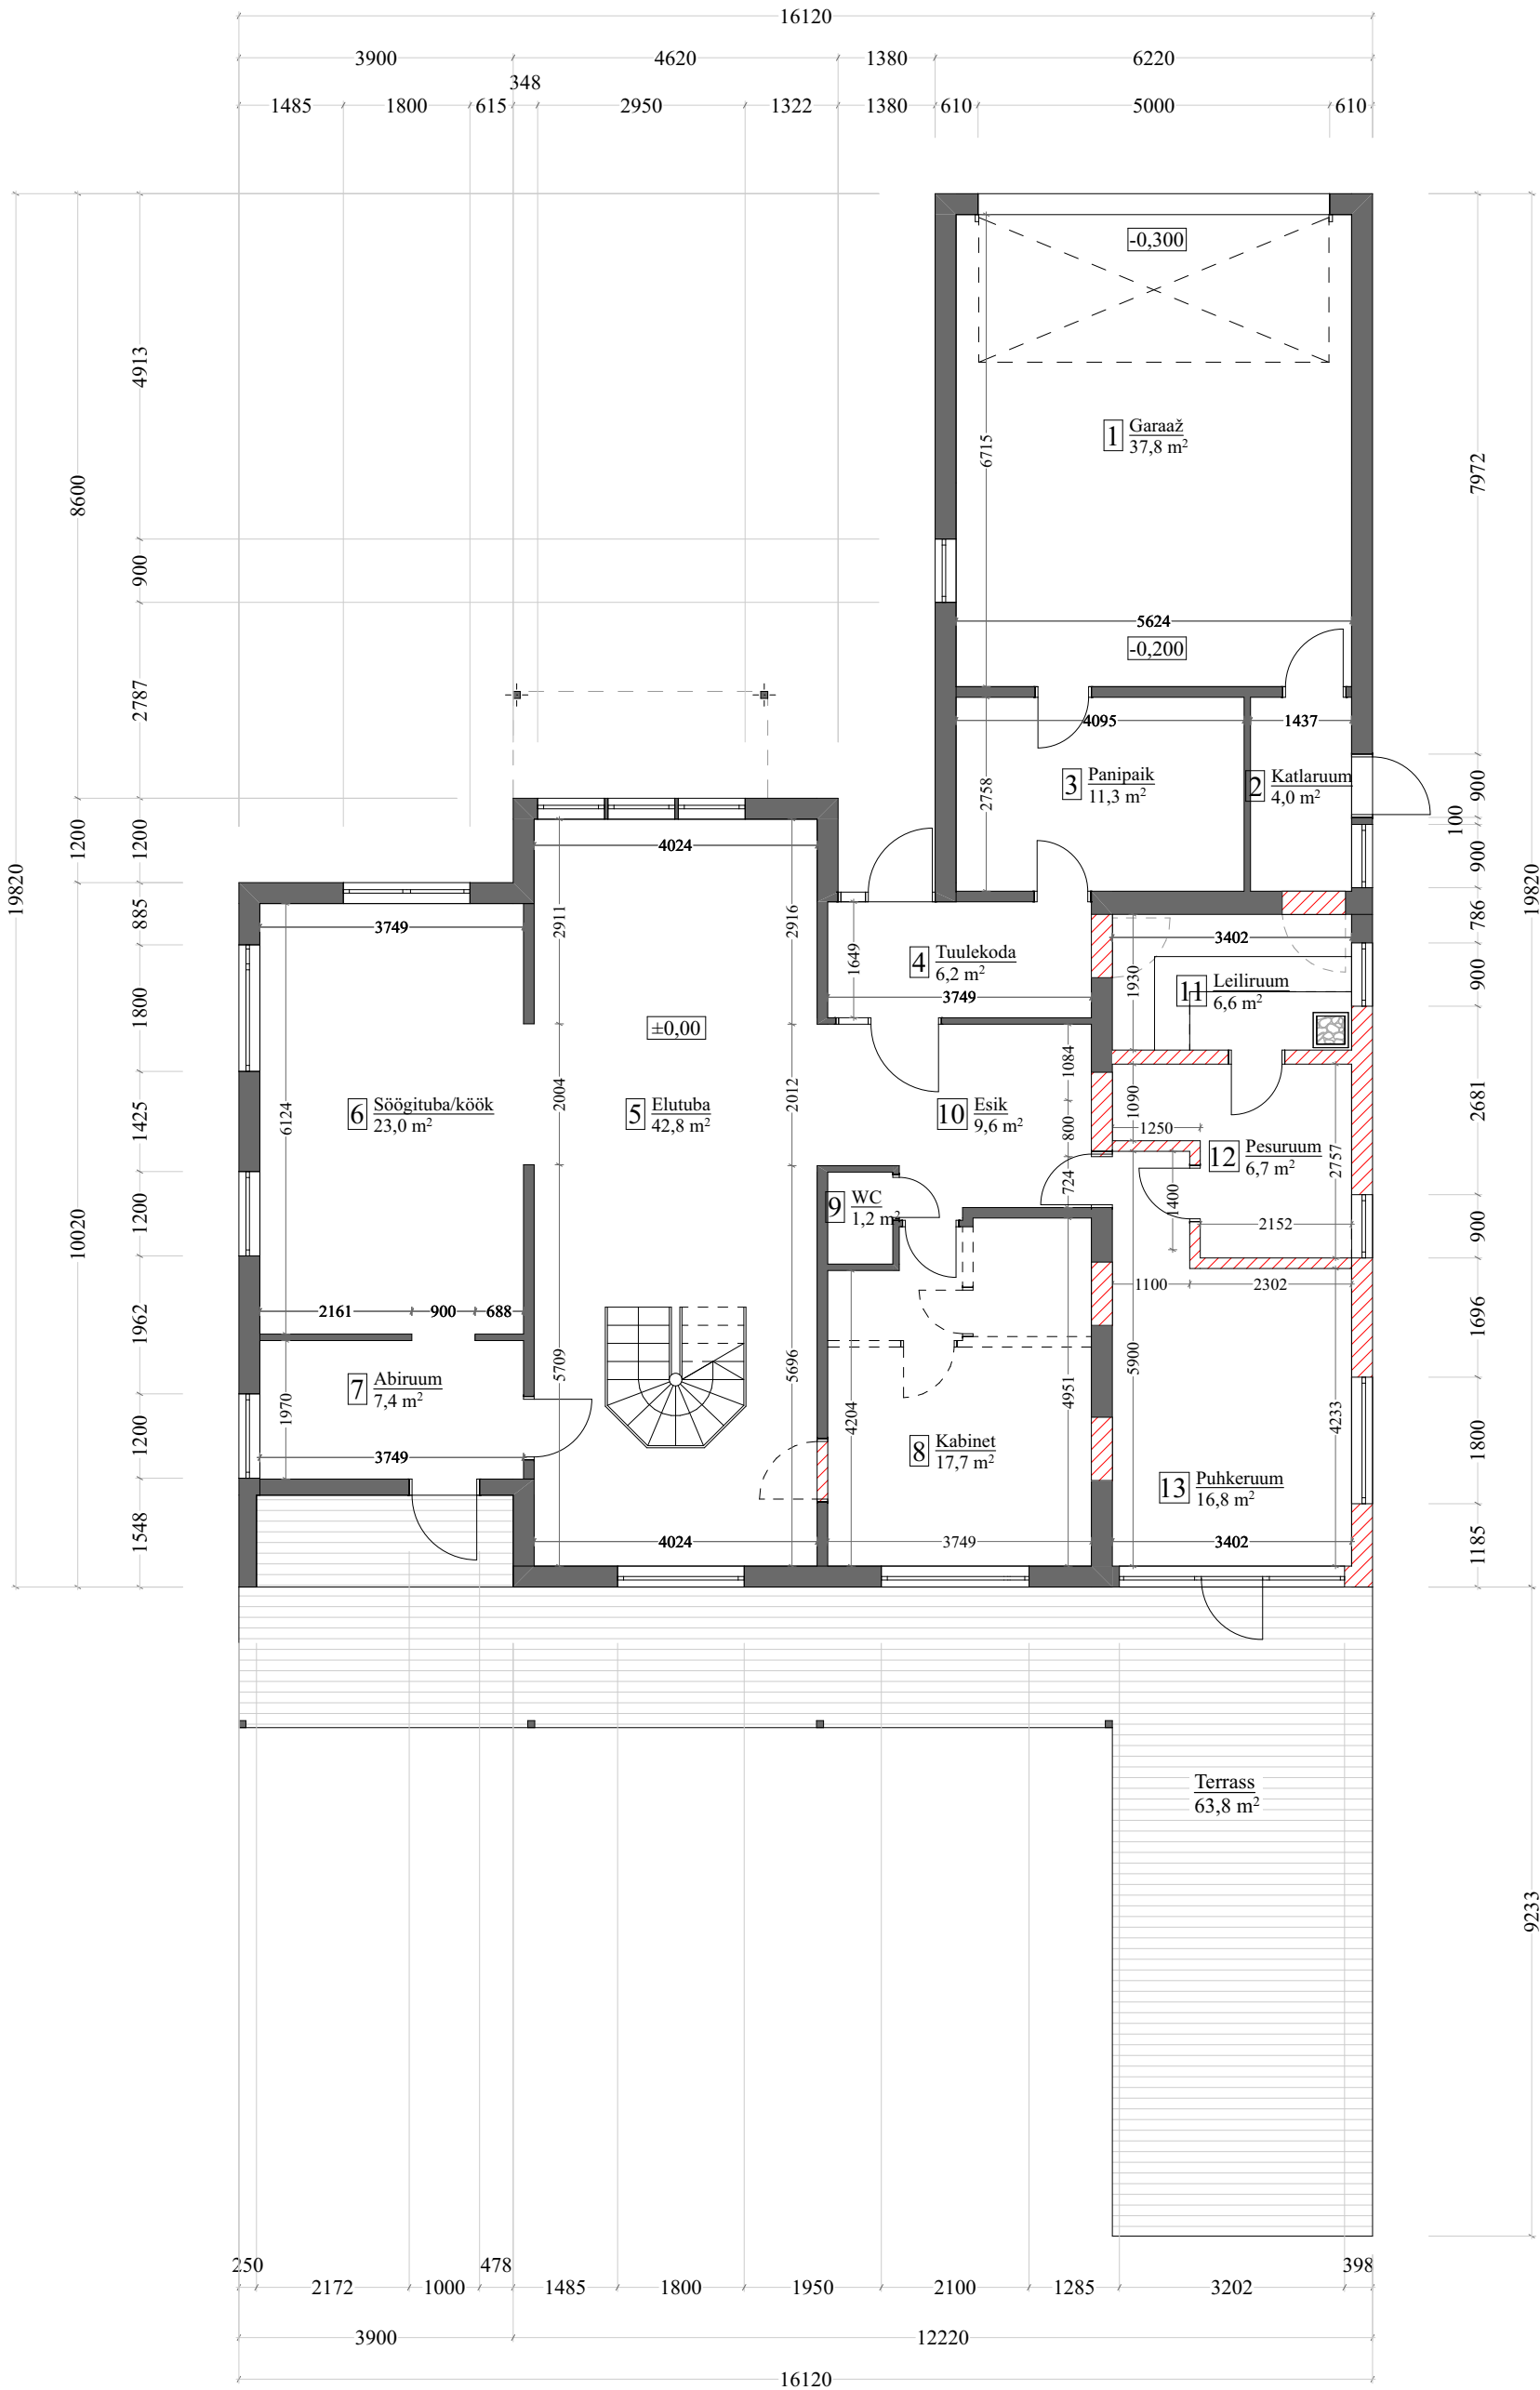

Tingmärgid:

- Olemasolev konstruktsioon
- Projekteeritud konstruktsioon
- Likvideeritav konstruktsioon