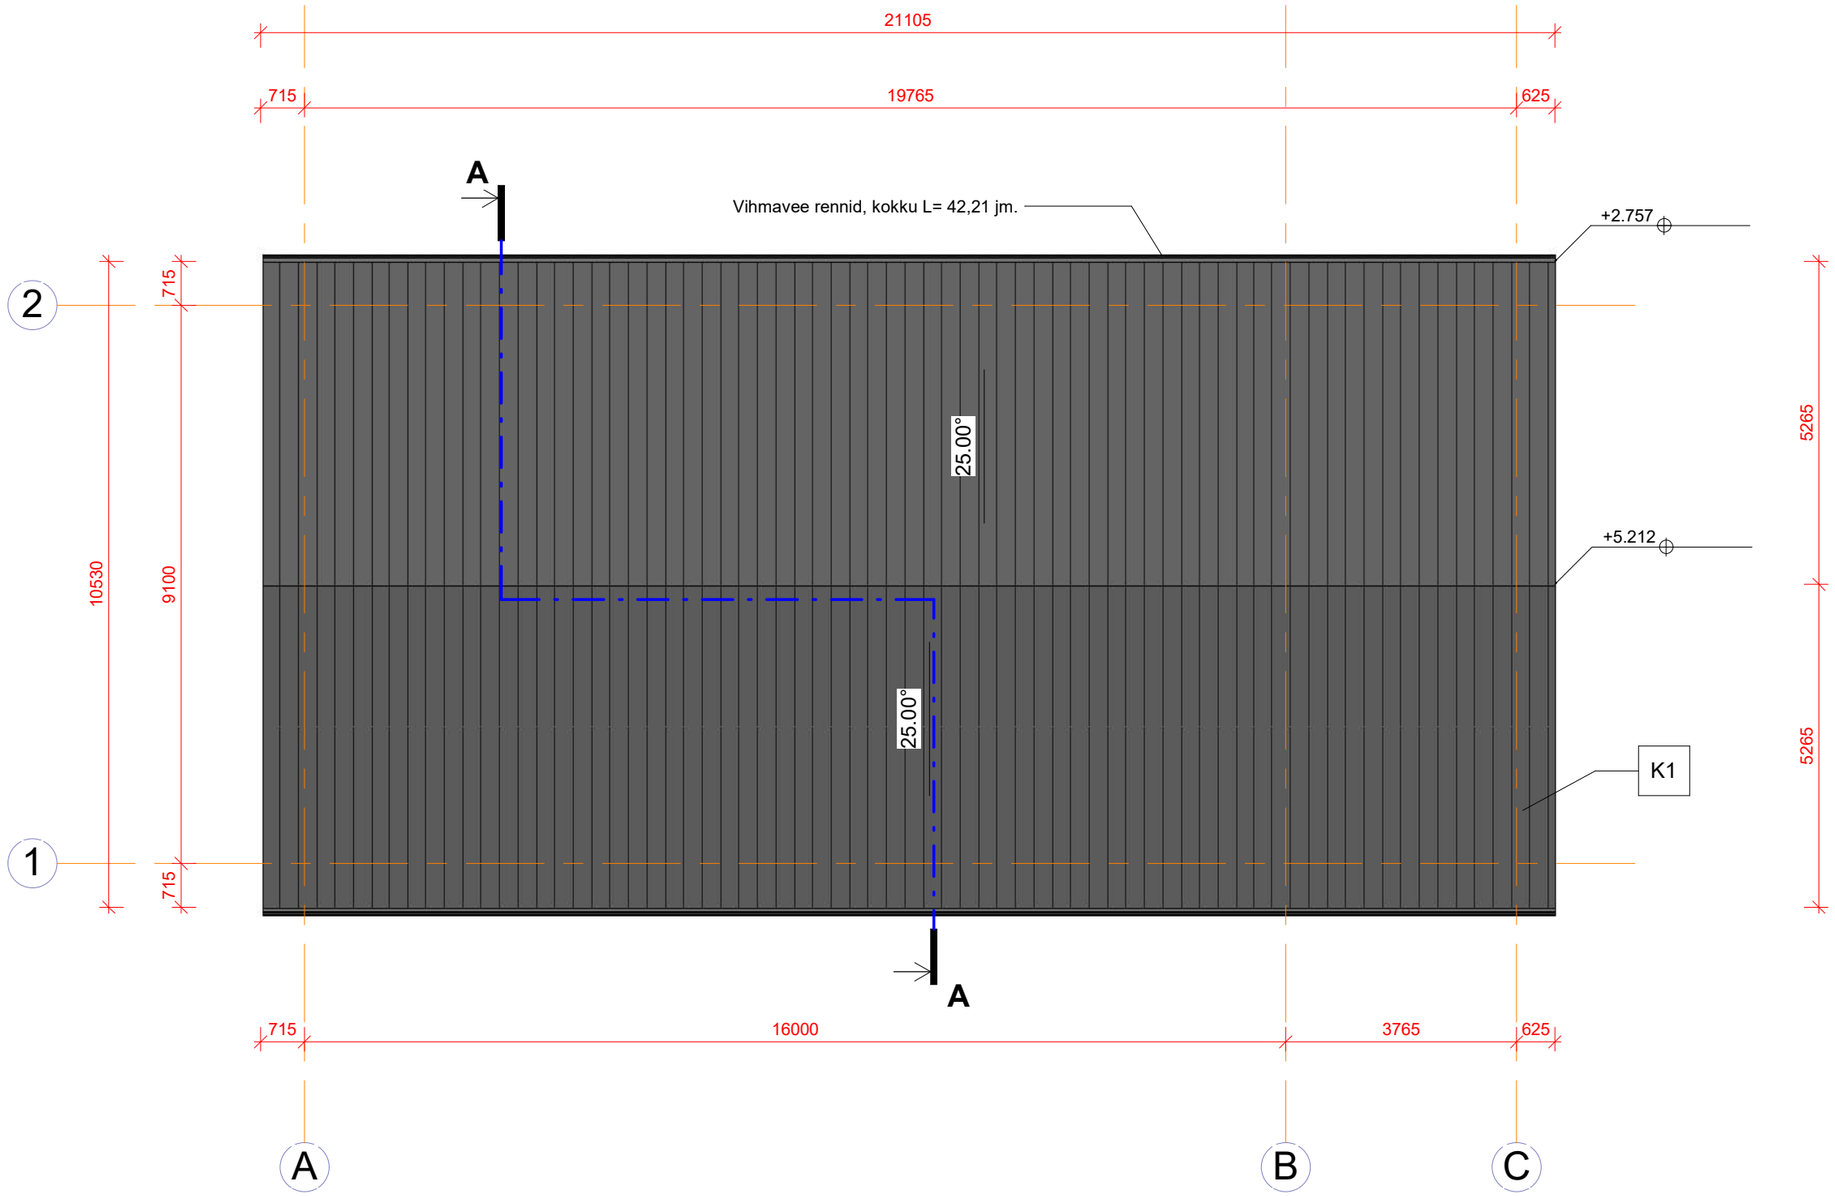


1 Katuse plaan

1 : 100