


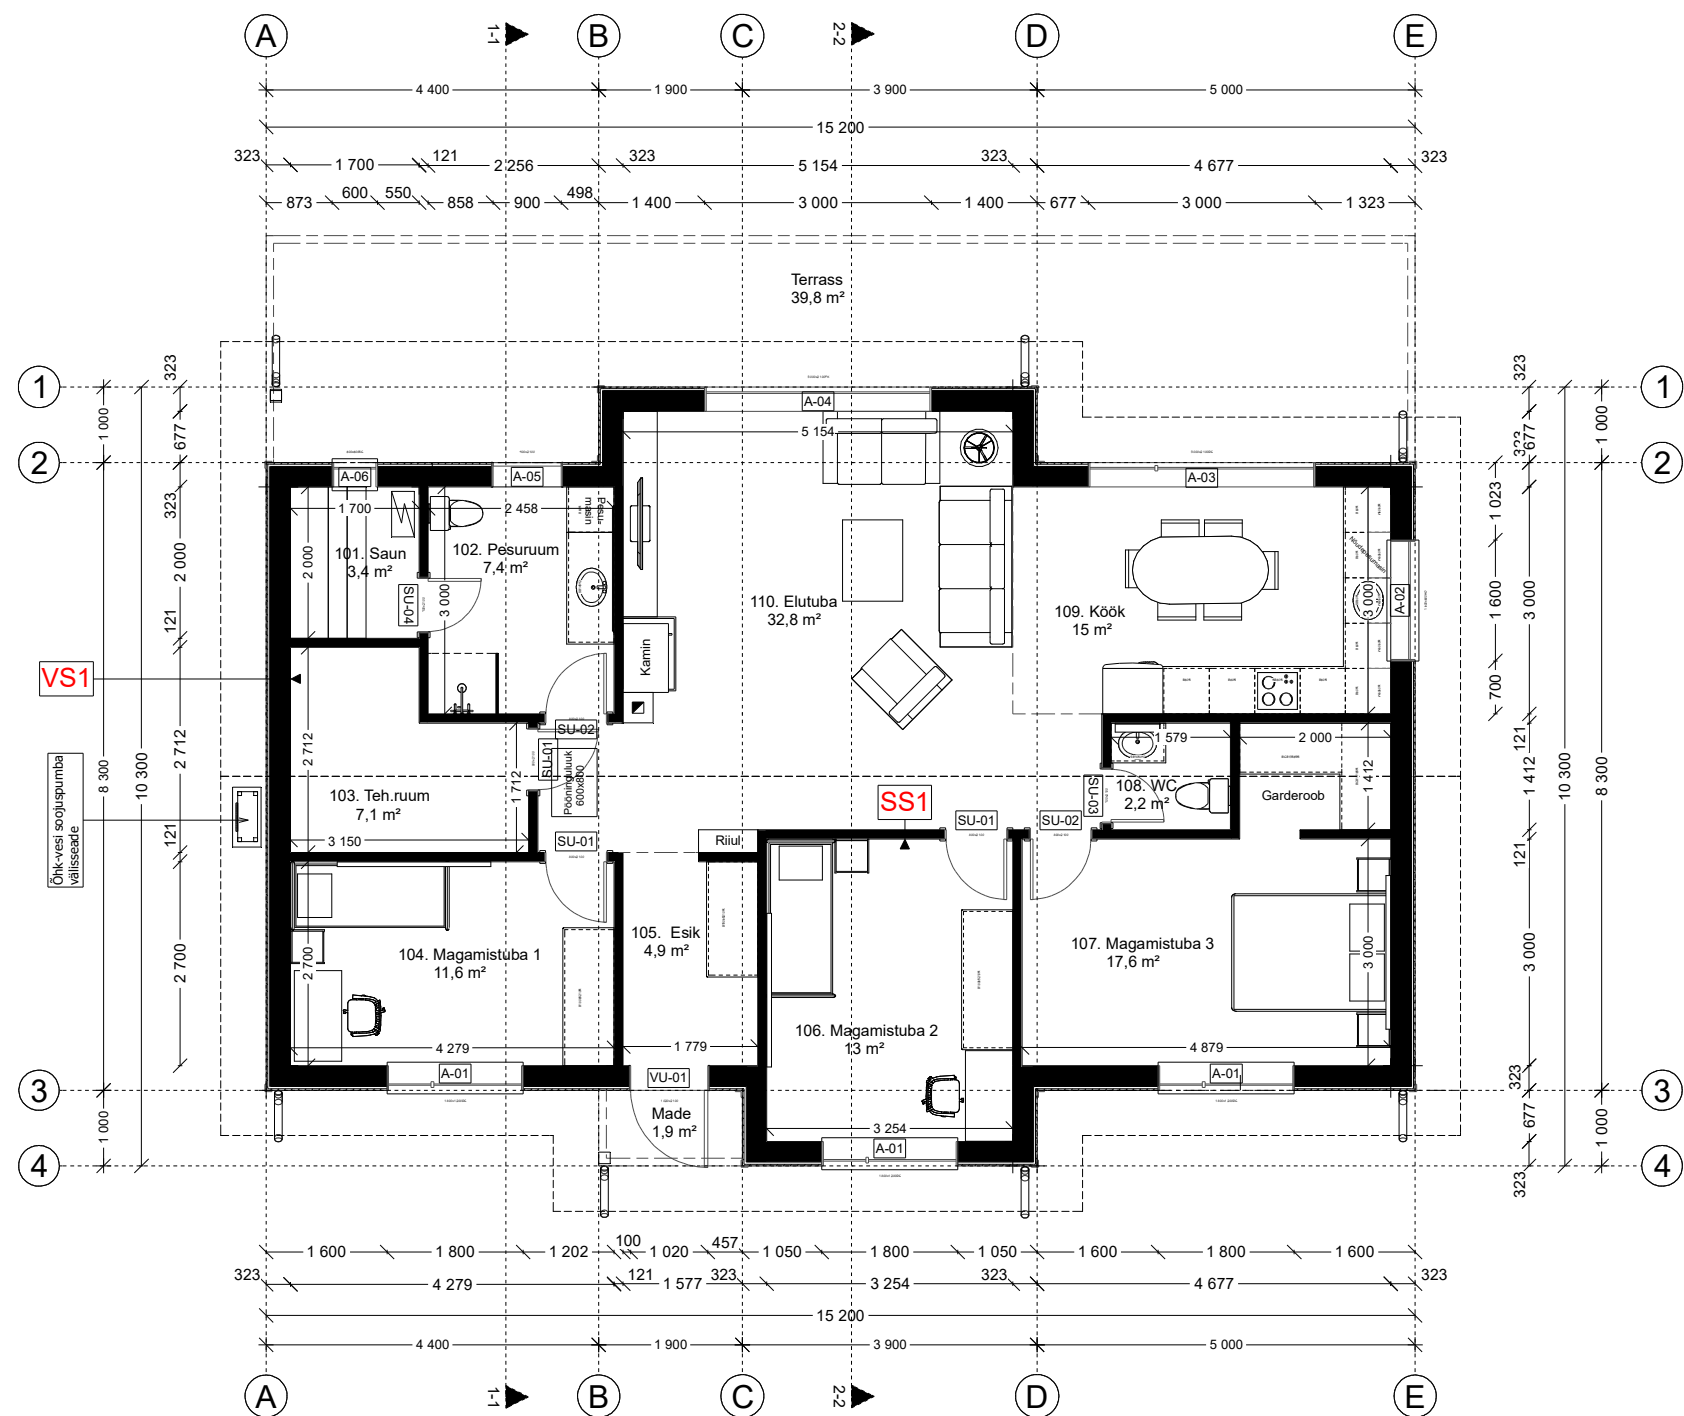

- VS1** Välissein 323 mm
- 1. Fassaadilaudis hor. UYV 21x145 mm;
 - 2. Roov 28x50;
 - 3. Tuuletõkke kipsplaat 9 mm;
 - 4. Põhikarkassi puit 45x195 mm;
 - Mineraalvill 200 mm;
 - 5. Aurutõkketile;
 - 6. Lisakarkass puit 45x45 mm;
 - Mineraalvill 50 mm;
 - 7. Puitlaastplaat 12 mm;
 - 8. Kipsplaat 13 mm;

- SS1** Sisesein 1 121 mm
- 1. Kipsplaat 13 mm;
 - 2. Puitkarkass 45x95 mm;
 - Mineraalvill 100 mm;
 - 3. Kipsplaat 13 mm;

Muudatused:	
Muudetud põõninguluugi asukoht	10.10.2017
Tehnoruumi uks muudetud käima väljapoole	10.10.2017