


| Nr. | Nimetus      | Pind     |
|-----|--------------|----------|
| 1   | Elutuba-köök | 69.84 m² |
| 2   | Tuba         | 9.9 m²   |
| 3   | WC           | 4.12 m²  |
| 4   | Abiruum      | 8.25 m²  |
| 5   | Esik         | 4.37 m²  |
| 6   | Abiruum      | 17.0 m²  |
| 7   | Garaaz       | 23.92 m² |
| 8   | Terrass      | 65.78 m² |
| 9   | Trepimade    | 10.19 m² |

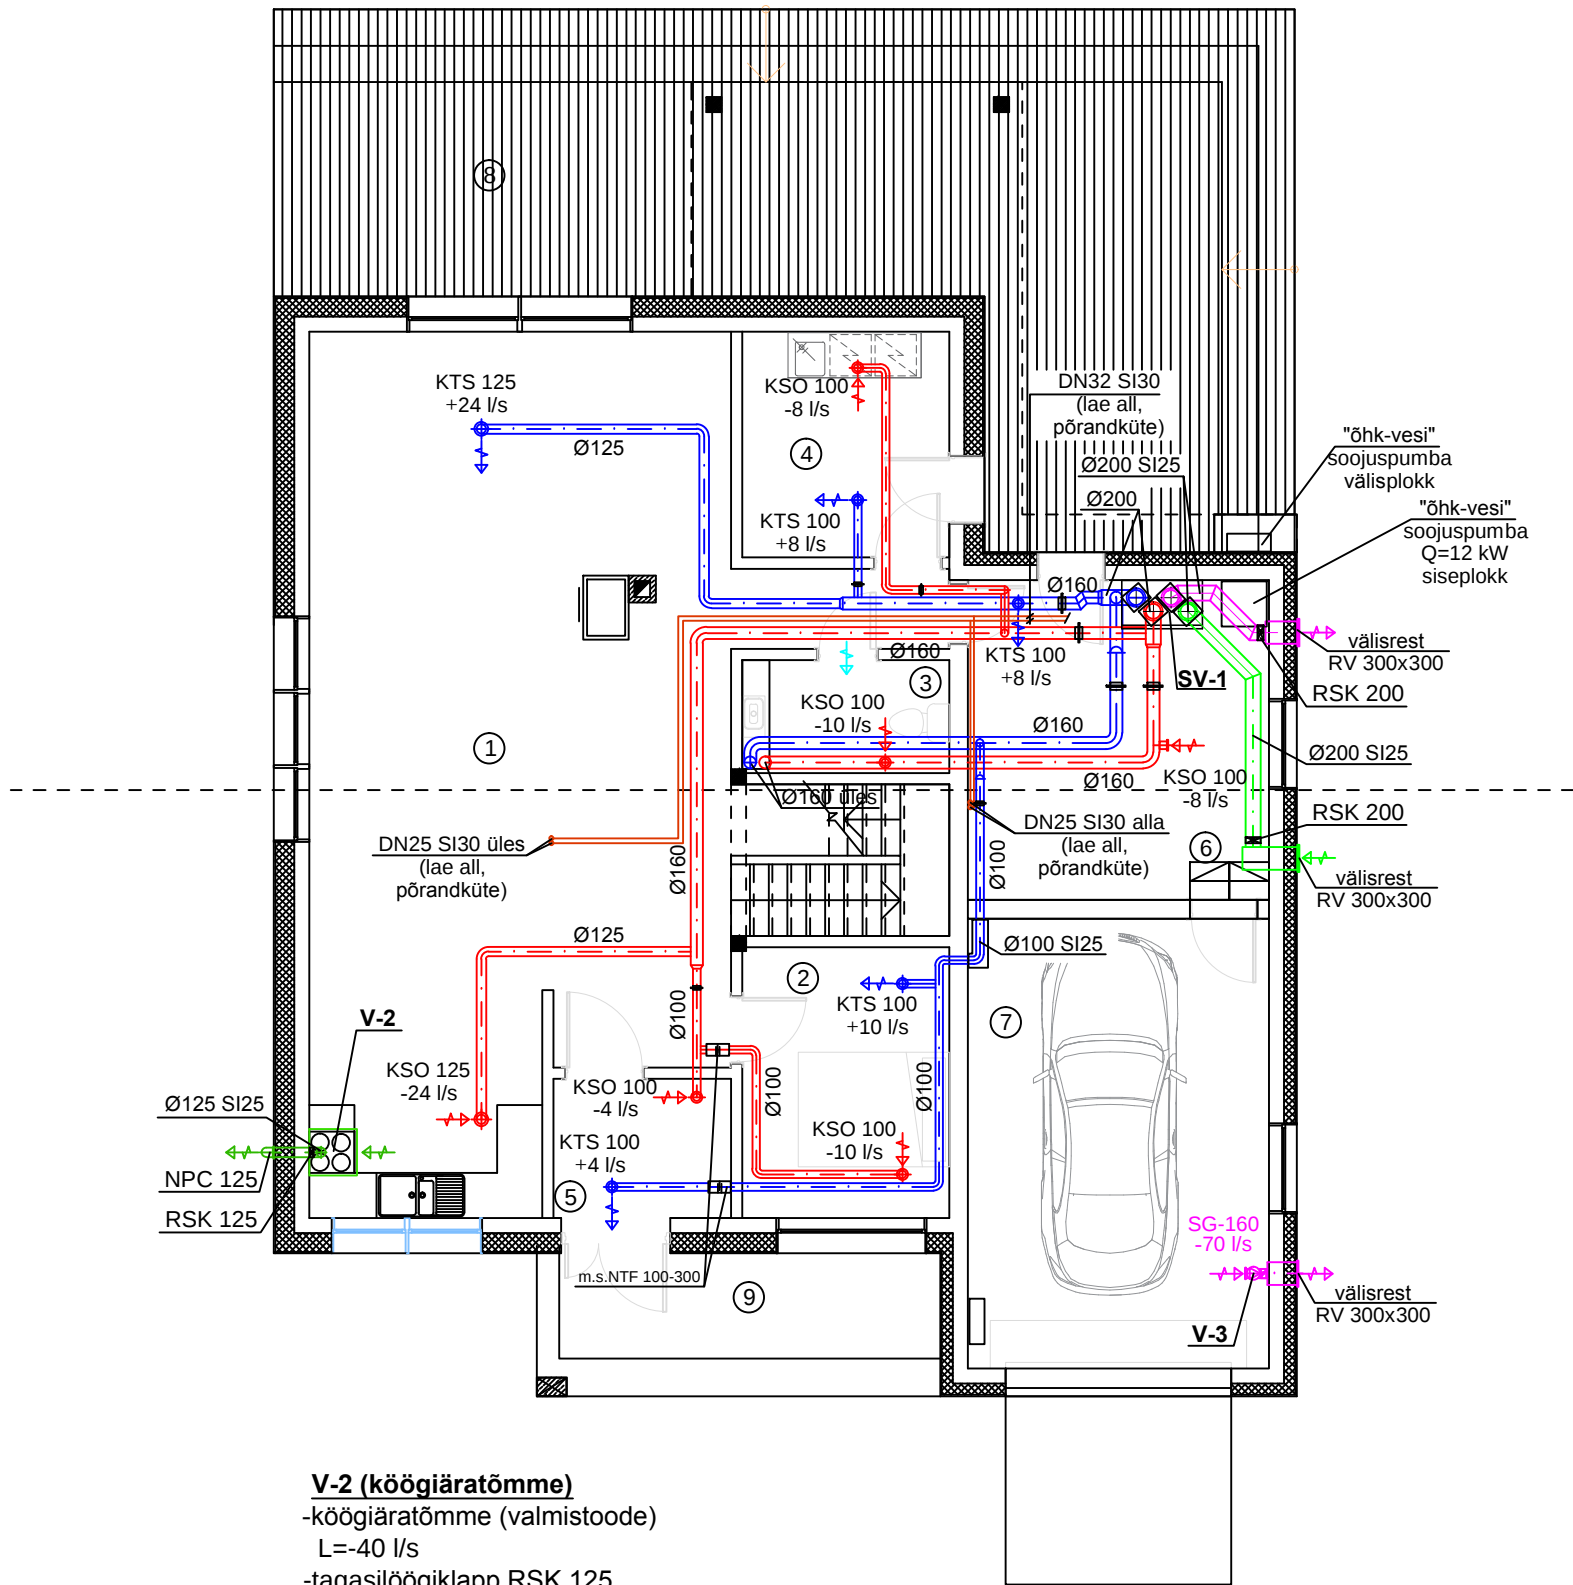

**V-2 (köögiäratõmme)**  
-köögiäratõmme (valmistood)  
L=-40 l/s  
-tagasilöögiklapp RSK 125

**V-3 (garaaz)**  
-kanaliventilaator K160M+aegrelee 30min  
L=-70 l/s; P=50 Pa; N=63W  
-tagasilöögiklapp RSK 160

**SV-1**  
1.Sissepuhke-väljatõmbeagregaat  
Komfovent Domekt R700VE L1  
-S-ventilaator L=+124 l/s; P=180 Pa; N=0,1 kW  
-V-ventilaator L=-124 l/s; P=180 Pa; N=0,1 kW  
-rootorsoojusvaheti (k.t.82%)  
-elektrikalorifeer N=2,0 kW  
-2 filtrit F7/F5  
-automaatikaplokk  
2.Mürasummuti NTF-200-1000 (2 tk, vertikaalsed, siseosa)  
3.Mürasummuti NTF-200-600 (2 tk, vertikaalsed, välisosa)  
4.Tagasilöögiklapp RSK 200 (2 tk, välisosa)

LEPPEMÄRGID:

- |  |                      |  |                     |
|--|----------------------|--|---------------------|
|  | väljatõmme           |  | reguleerklapp       |
|  | sissepuhe            |  | mürasummuti         |
|  | köögikubust äratõmme |  | õhu liikumise suund |
|  | musta õhku väljavise |  | siirdõhk            |
|  | värske õhku haare    |  |                     |