

VAADE 1-4



VÄLISVIIMISTLUS:

1. Katusekate: RUKKI CLASSIK M, RR23, TUMEHALL
2. Katuse räästad, puit post: Capadur UniversalLasur Holzlasuren 3D Saphir 10
3. Sokkel, korsten: KROHV, CAPAROL 3D Saphir 10
4. Seinad: KROHV, CAPAROL 3D Saphir 10
5. Seinad: KROHV, CAPAROL 3D-System PLUS Marmorweiß
6. Aknad plastprofiil: 3D Saphir 10
7. Välisüks, värav, PUIT: Capadur UniversalLasur Holzlasuren 3D Saphir 10
8. Terrassi puitdetailid 32x100mm: Capadur UniversalLasur Holzlasuren 3D Saphir 10
9. Välitrepp puitdetailid 32x100mm: Capadur UniversalLasur Holzlasuren 3D Saphir 10
10. Vihmaveesi süsteem: PLEKK, RR23, TUMEHALL
11. Rõdupiirded: Klaas-alumiiniumpiire

JOONISE NIMETUS

VAADE 1-4

VAADE 4-1

KROHV, CAPAROL
3D-System PLUS Saphir 10


C:\PROJECT\Kupadliu tee 9\3D-System PLUS Saphir 10.JPG

Capadur UniversalLasur
Holzlasuren 3D Saphir 10

C:\PROJECT\Kupadliu tee 10\Capadur Holzlasuren 3D Saphir 10.JPG

KROHV, CAPAROL
3D-System PLUS Marmorweiß

C:\PROJECT\Kupadliu tee 9\3D-System PLUS Marmorweiß.JPG

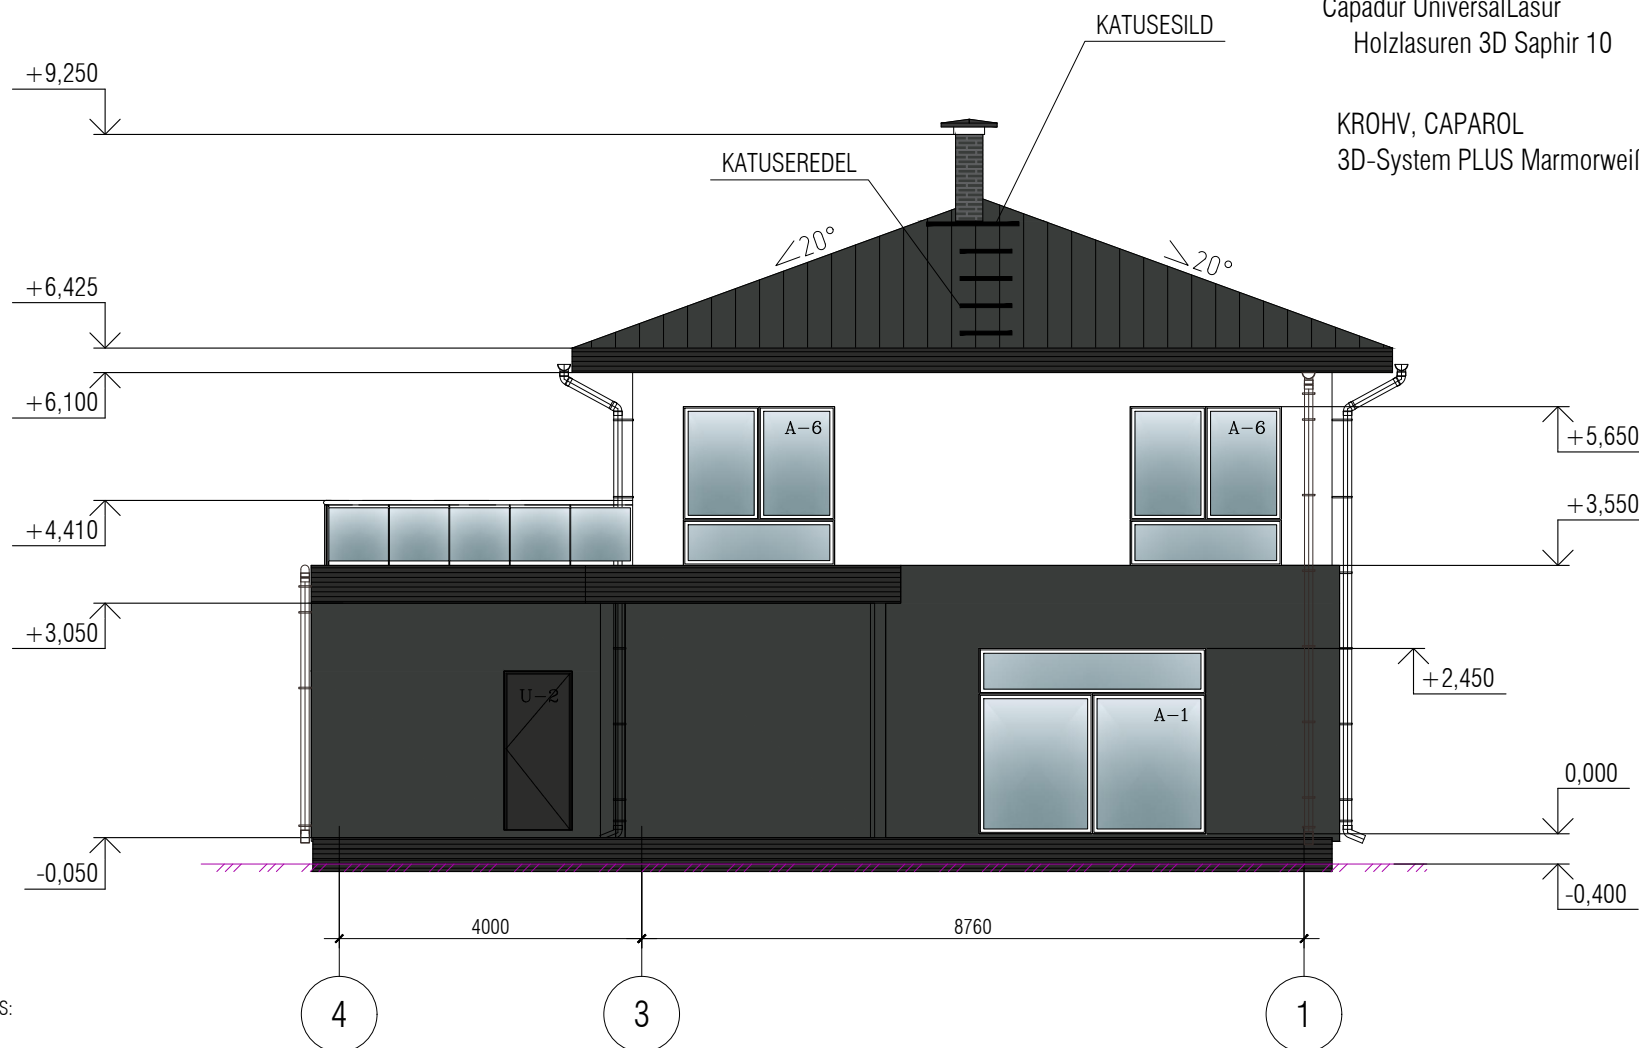


VÄLISVIIMISTLUS:

1. Katusekate: RUKKI CLASSIK M, RR23, TUMEHALL
2. Katuse räästad, puit post: Capadur UniversalLasur Holzlasuren 3D Saphir 10
3. Sokkel, korsten: KROHV, CAPAROL 3D Saphir 10
4. Seinad: KROHV, CAPAROL 3D Saphir 10
5. Seinad: KROHV, CAPAROL 3D-System PLUS Marmorweiß
6. Aknad plastprofiil: 3D Saphir 10
7. Välisüks, värav, PUIT: Capadur UniversalLasur Holzlasuren 3D Saphir 10
8. Terrassi puitdetailid 32x100mm: Capadur UniversalLasur Holzlasuren 3D Saphir 10
9. Välitrepp puitdetailid 32x100mm: Capadur UniversalLasur Holzlasuren 3D Saphir 10
10. Vihmaveesi süsteem: PLEKK, RR23, TUMEHALL
11. Rõdupiirded: Klaas-alumiiniumpiire

JOONISE NIMETUS

VAADE 4-1

VAADE A-D

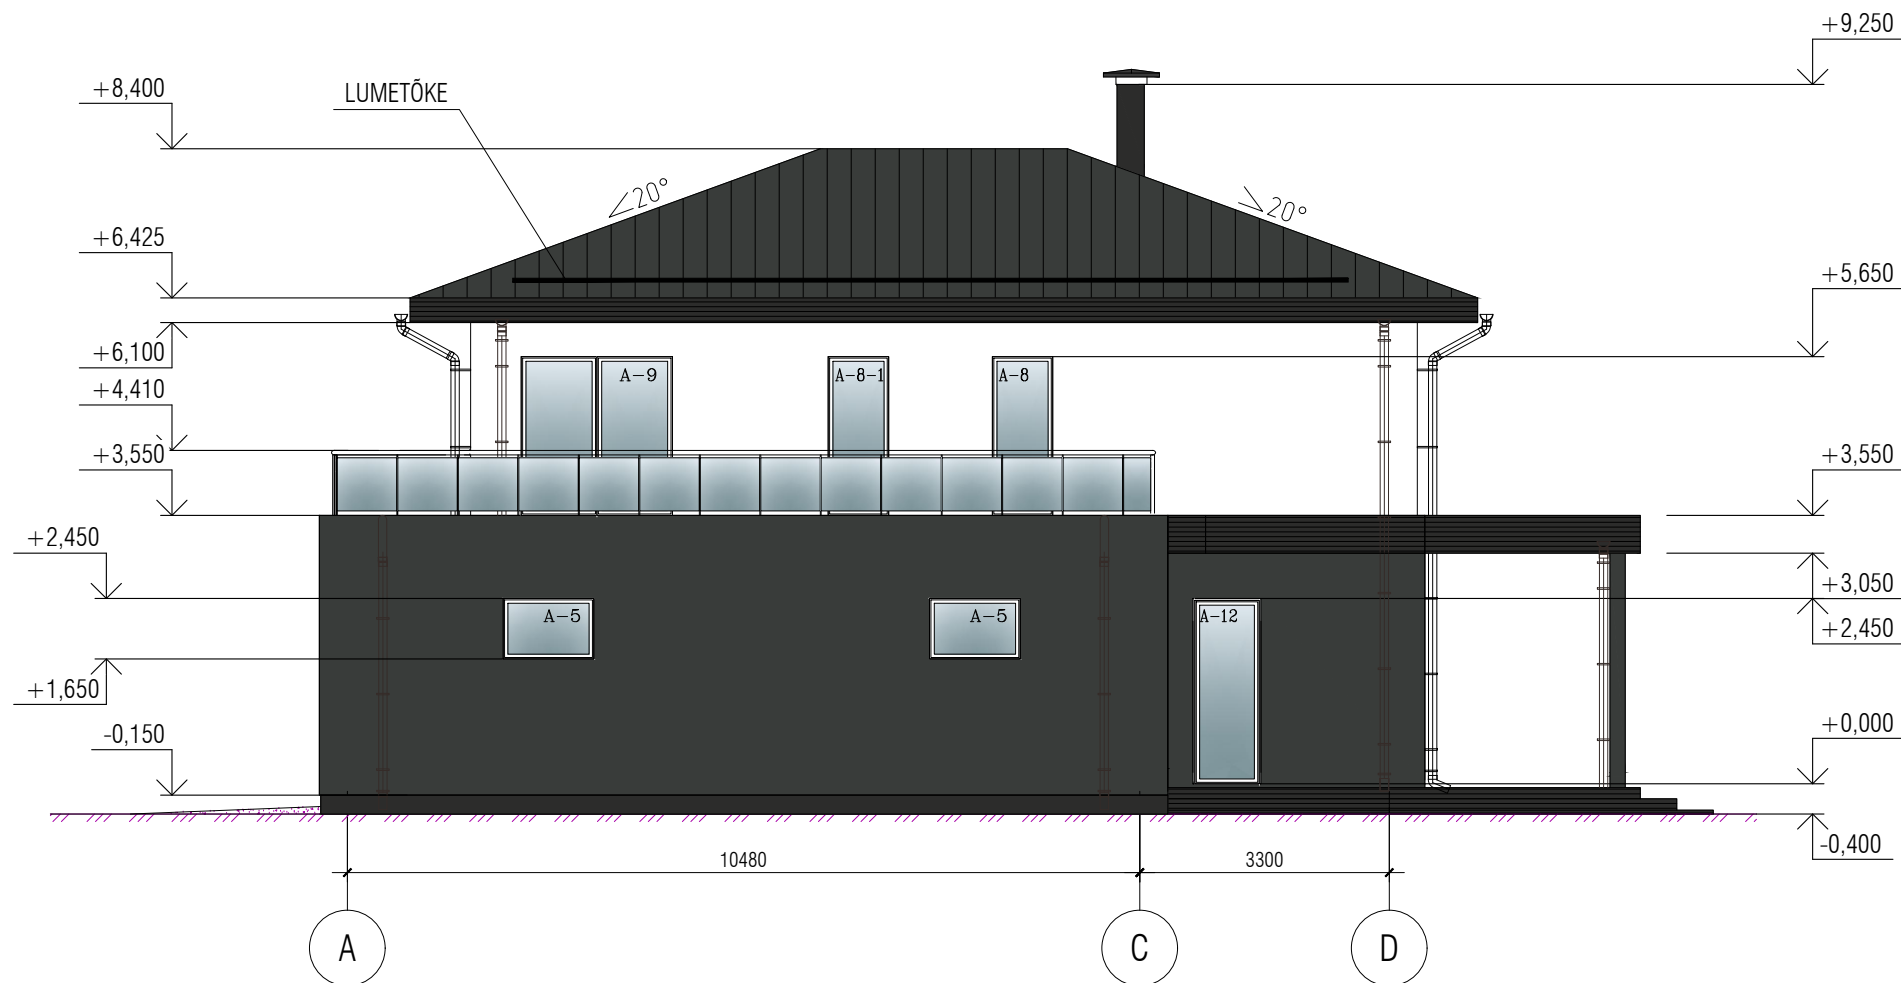

VÄLISVIIMISTLUS:

1. Katusekate: RUKKI CLASSIK M, RR23, TUMEHALL
2. Katuse räästad, puit post: Capadur UniversalLasur Holzlasuren 3D Saphir 10
3. Sokkel, korsten: KROHV, CAPAROL 3D Saphir 10
4. Seinad: KROHV, CAPAROL 3D Saphir 10
5. Seinad: KLINGERPLAAT TUMEHAAL RÖBEN FARO
6. Seinad: KROHV, CAPAROL 3D-System PLUS Marmorweiß
7. Aknad plastprofiil: 3D Saphir 10
8. Välisuks, värav, PUIT: Capadur UniversalLasur Holzlasuren 3D Saphir 10
9. Terrassi puitdetailid 32x100mm: Capadur UniversalLasur Holzlasuren 3D Saphir 10
10. Välitrepp puitdetailid 32x100mm: Capadur UniversalLasur Holzlasuren 3D Saphir 10
11. Vihmaveesi süsteem: PLEKK, RR23, TUMEHALL
12. Rõdupiirded: Klaas-alumiiniumpiire

JOONISE NIMETUS

VAADE A-D

VAADE D-A



VÄLISVIIMISTLUS:

1. Katusekate: RUKKI CLASSIK M, RR23, TUMEHALL
2. Katuse räästad, puit post: Capadur UniversalLasur Holzlasuren 3D Saphir 10
3. Sokkel, korsten: KROHV, CAPAROL 3D Saphir 10
4. Seinad: KROHV, CAPAROL 3D Saphir 10
5. Seinad: KROHV, CAPAROL 3D-System PLUS Marmorweiß
6. Aknad plastprofiil: 3D Saphir 10
7. Välisuks, värav, PUIT: Capadur UniversalLasur Holzlasuren 3D Saphir 10
8. Terrassi puitdetailid 32x100mm: Capadur UniversalLasur Holzlasuren 3D Saphir 10
9. Välitrepp puitdetailid 32x100mm: Capadur UniversalLasur Holzlasuren 3D Saphir 10
10. Vihmaveesi süsteem: PLEKK, RR23, TUMEHALL
11. Rõdupiirded: Klaas-alumiiniumpiire

JOONISE NIMETUS

VAADE D-A