



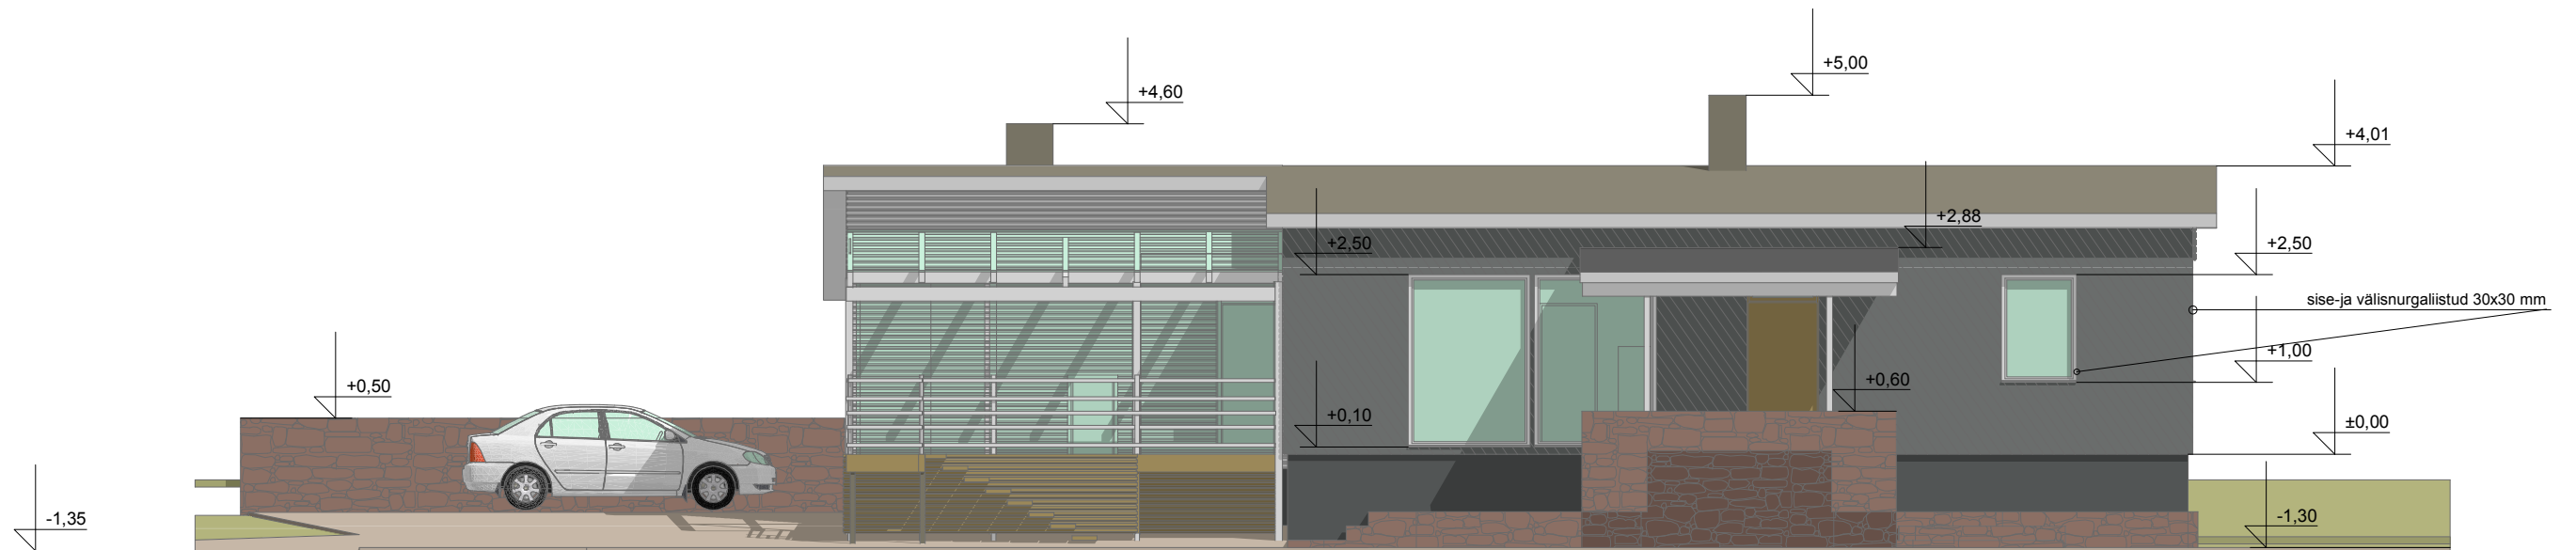


V A A D E A - A

VÄLISVIIMISTLUS

VOODRILAUD 60° REMMERSFT20928
RÄÄSTAD, AKNARAAMID, UKSED, LODŽA JA TERRASSI TARINDID : VALGE
SOKKEL - 4991 (TIKKURILA FACADE)
PLEKITOOTED - RR 20
KIVIMÜÜRITIS - PUNAKAS GRANIITKIVI
PUITTERASS- PRUUN PUIDUÖLI

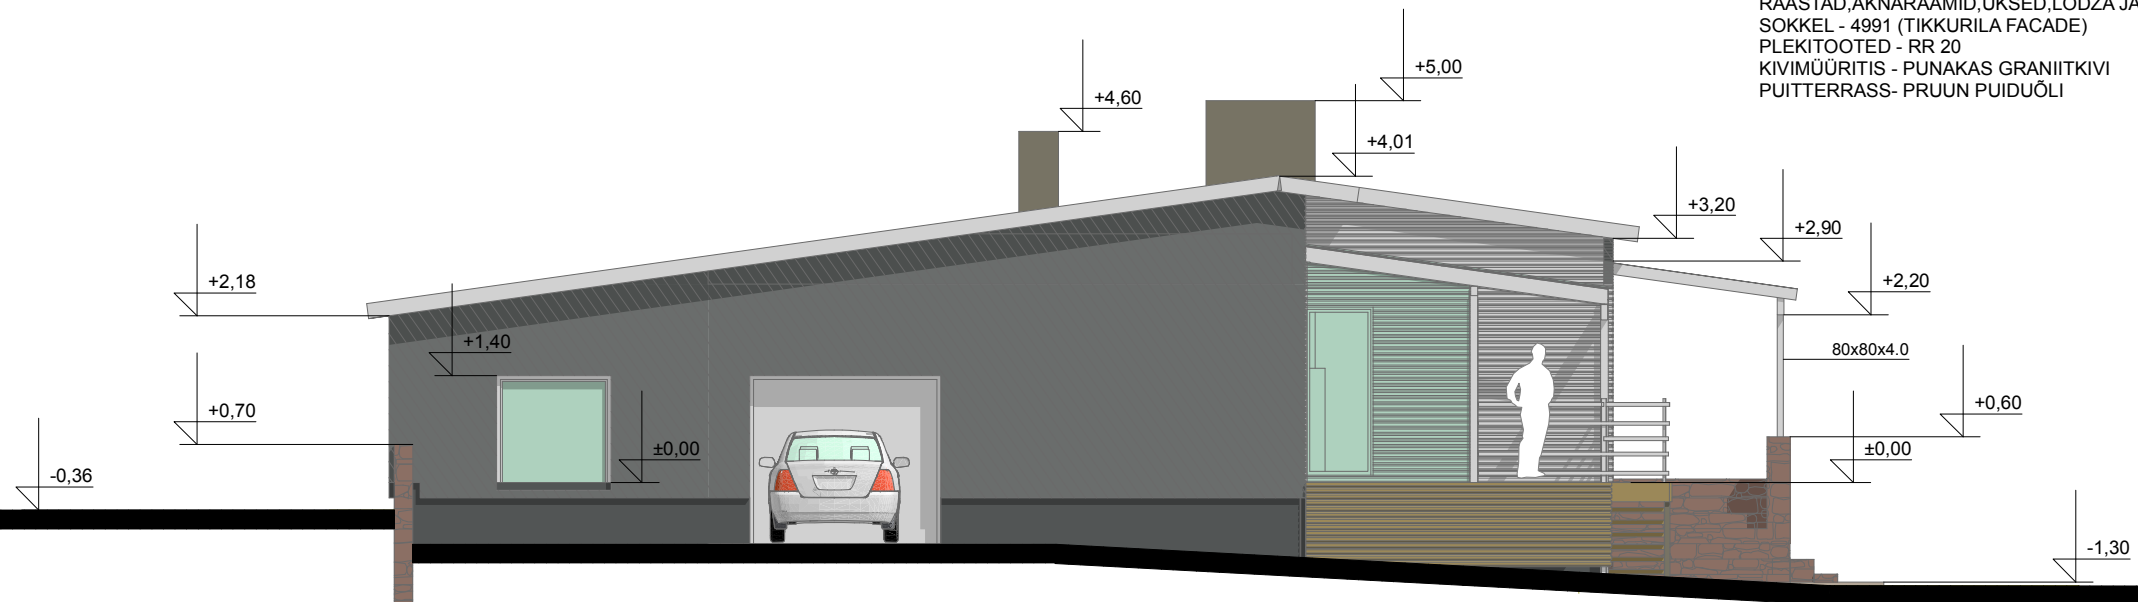


V A A D E B - B

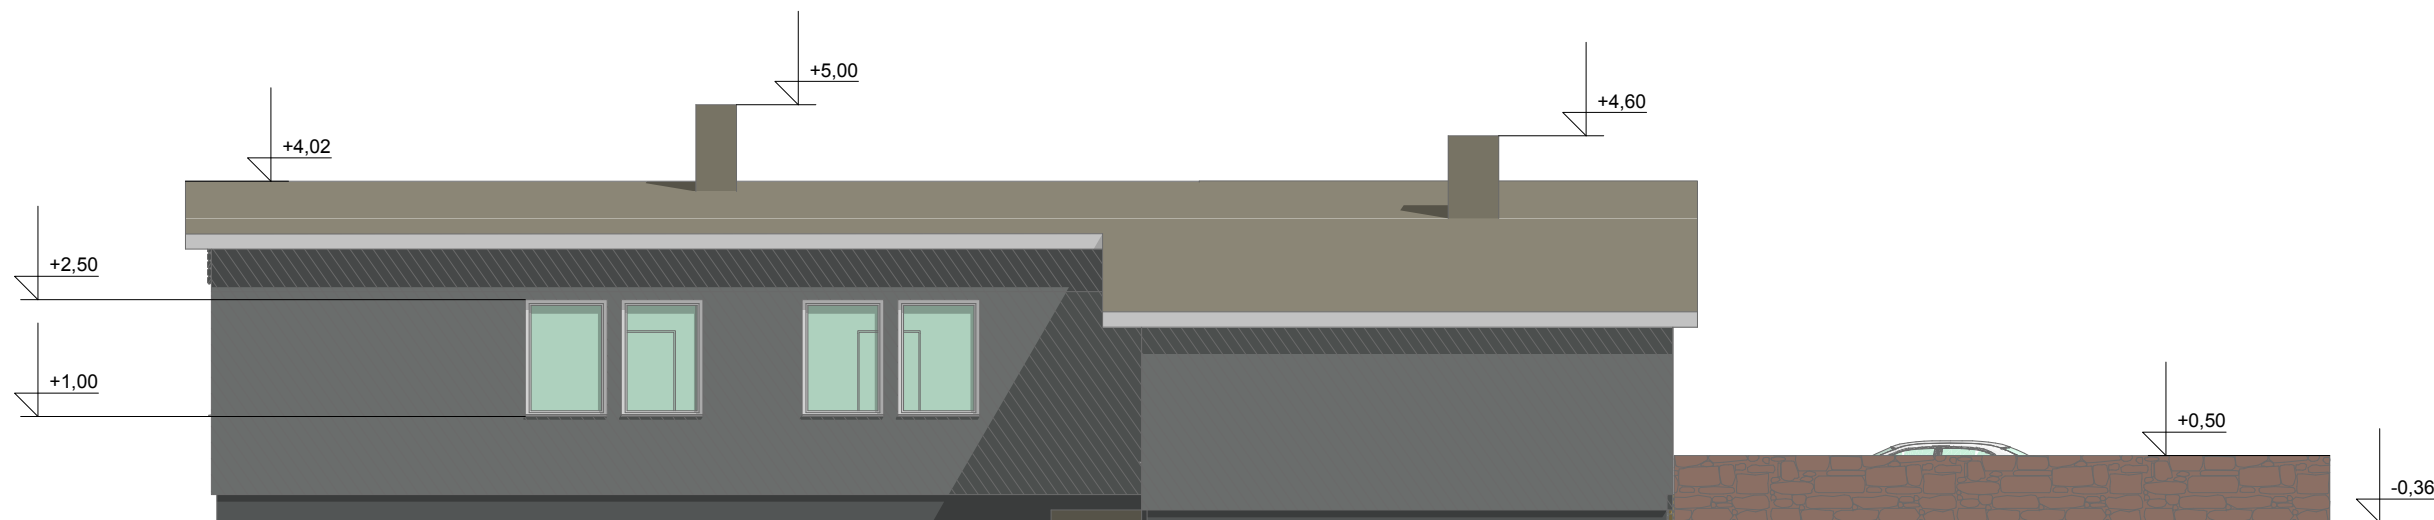

V A A D E C - C

VÄLISVIIMISTLUS

VOODRILAUD 60 REMMERSFT20928
RÄÄSTAD, AKNARAAMID, UKSED, LODŽA JA TERRASSI TARINDID : VALGE
SOKKEL - 4991 (TIKKURILA FACADE)
PLEKITOOTED - RR 20
KIVIMÜÜRITIS - PUNAKAS GRANIITKIVI
PUITERRASS- PRUUN PUIDUÕLI

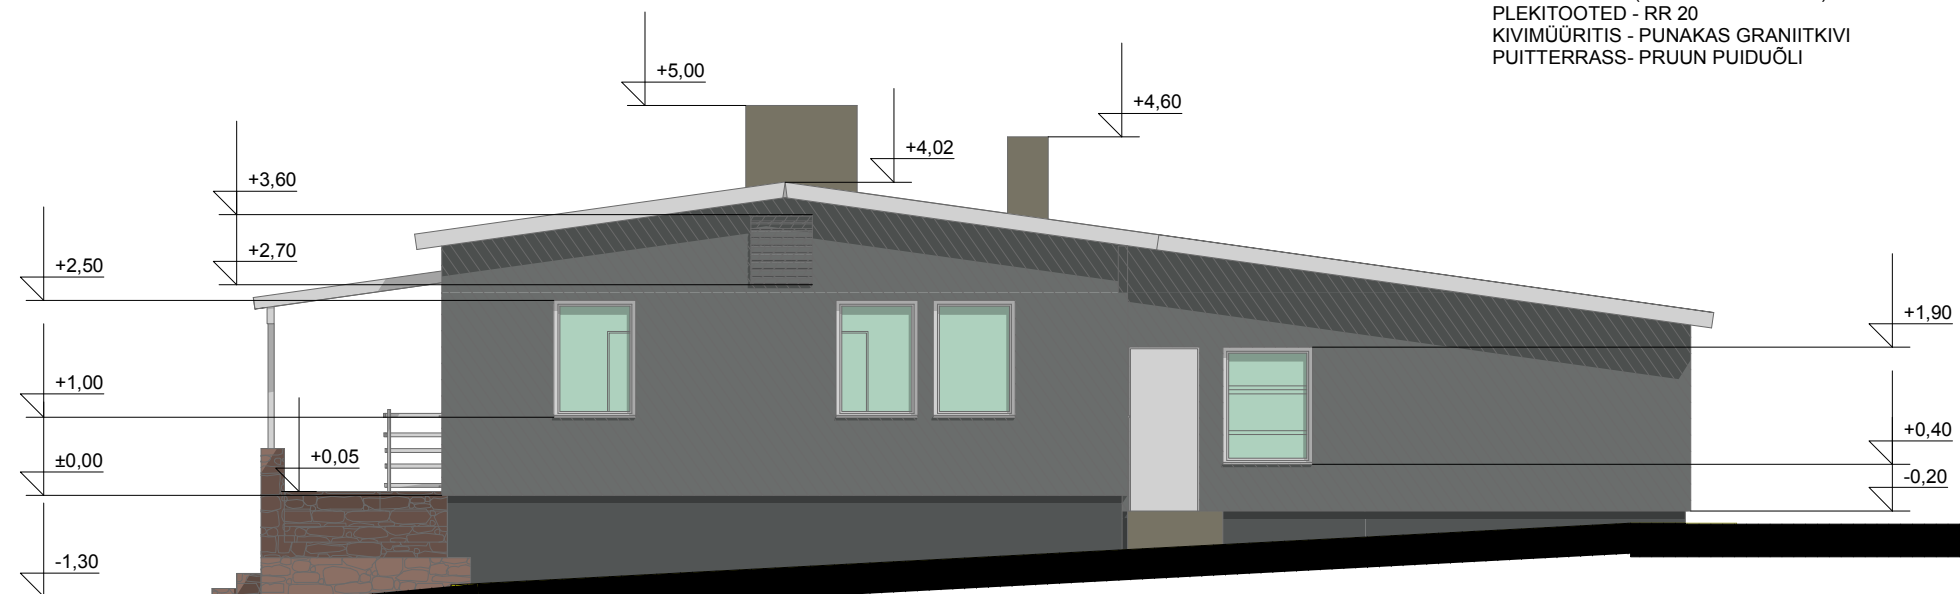

V A A D E D - D