




ASENDIPLAAN

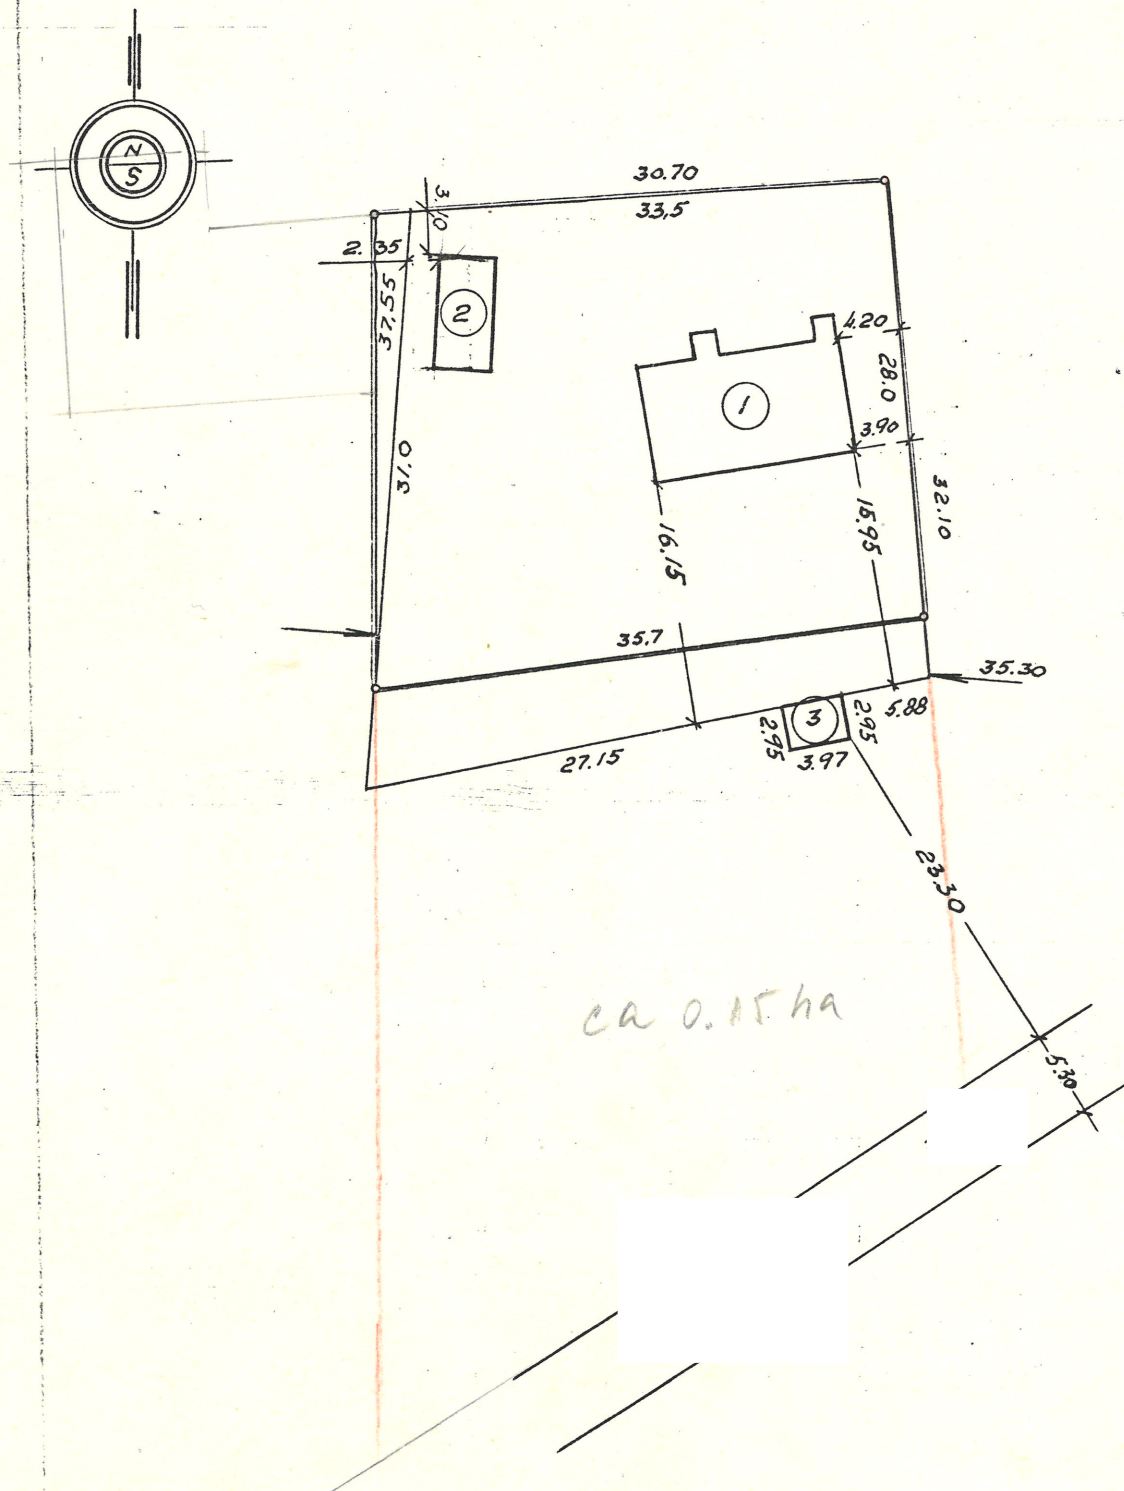


KELDRIKORRUS

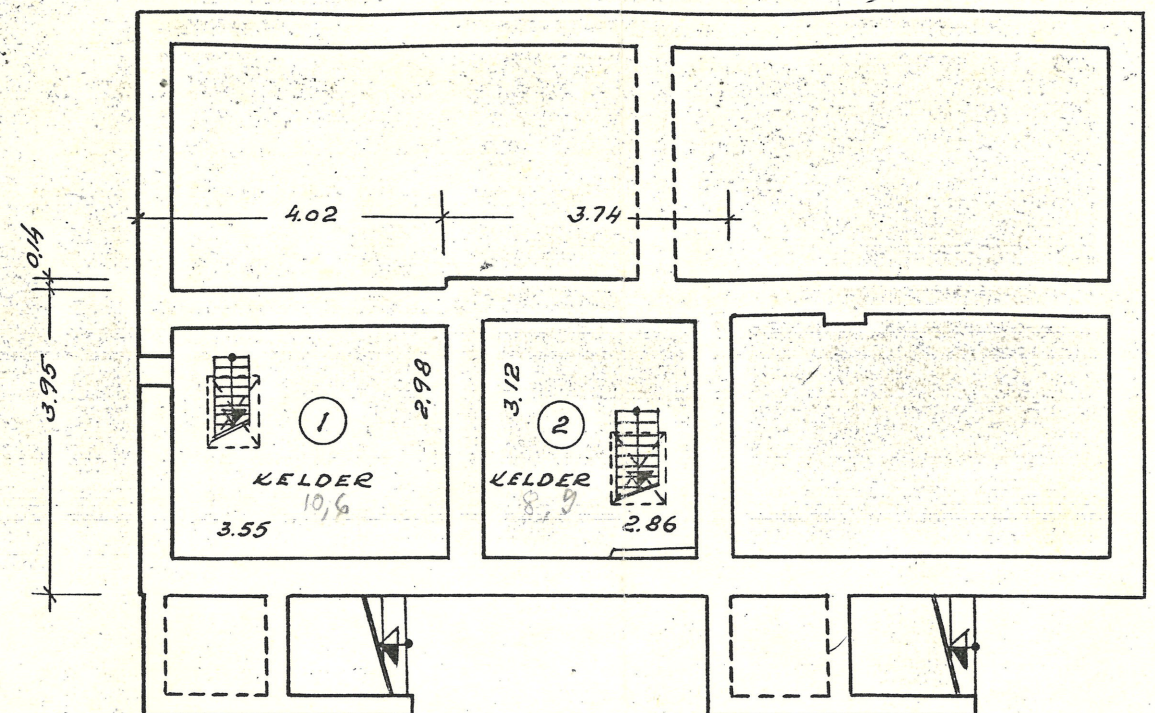

PÕHIKORRUS

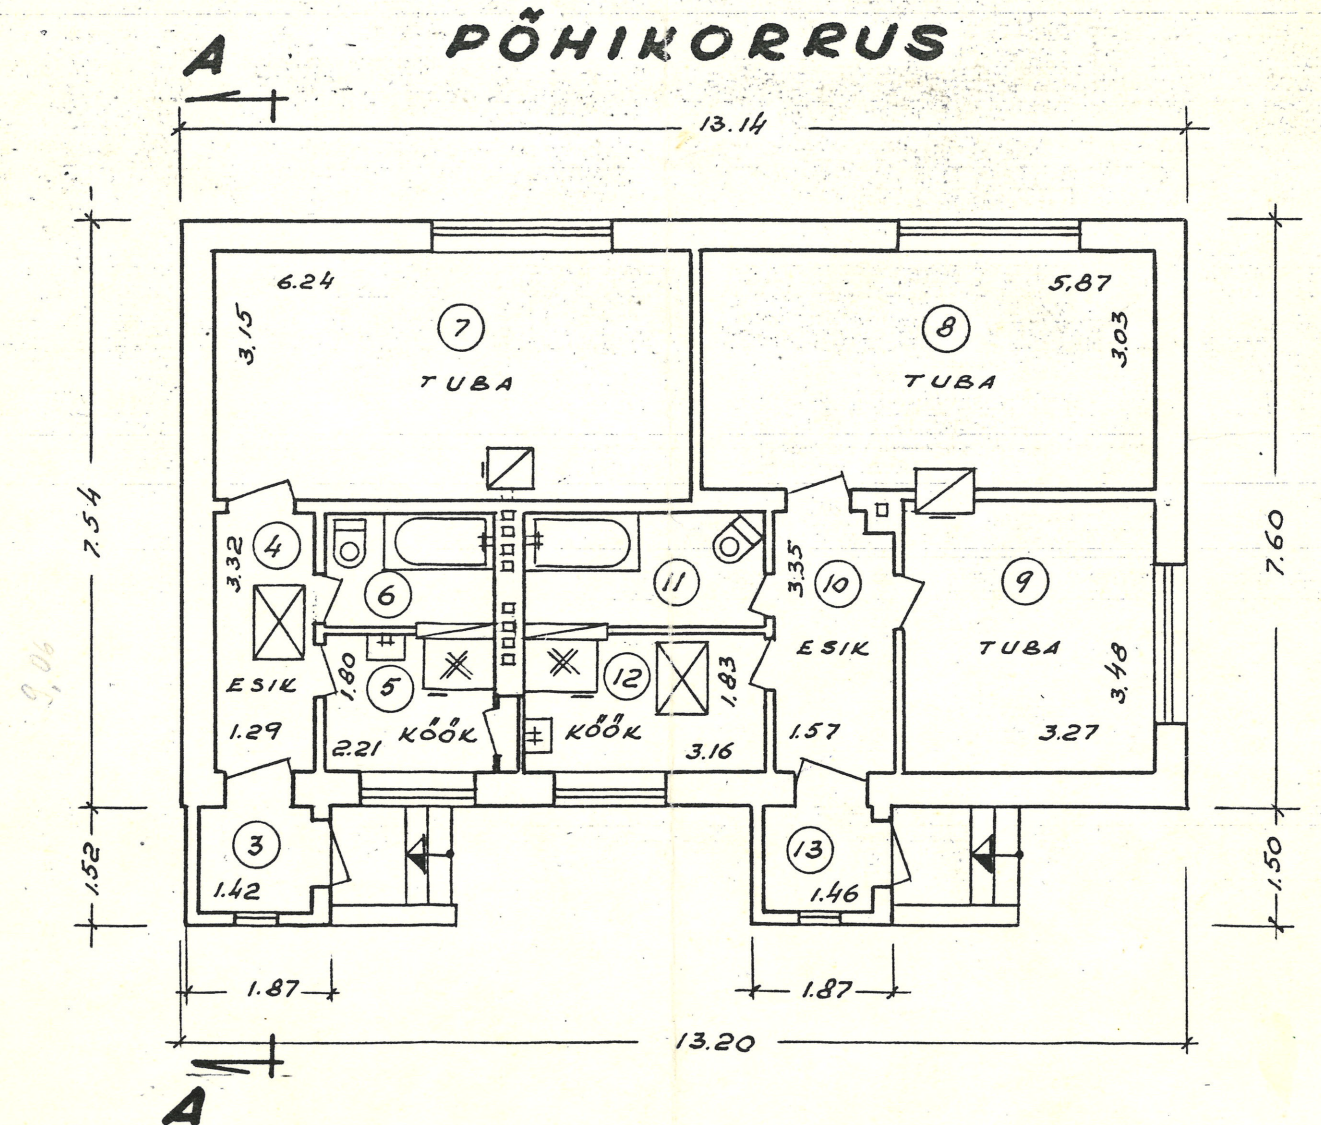

LÕIGE A-A

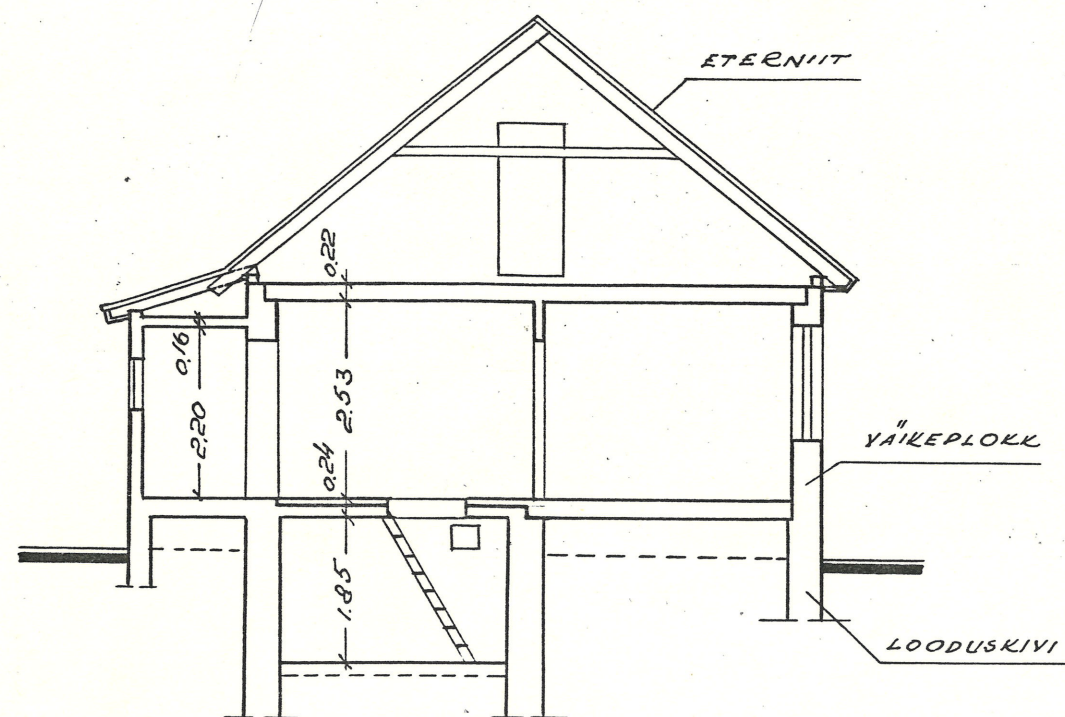

RUUMIDE EKSPLIKATSIOON

RUUMI NIMETUS	PINNA ARVUTAMISE AVALDIS	HOONE KOGUPIND M ²					MÄRKUSED	
		KOGUPIND	SELLEST					
			ELURUUMID	ELAMIS	MITTE ELURUUMID	KASULIK		TEENINDAV
ELDER	3.55 × 2.98 - 0.48 × 1.00	10,1					10,1	
ELDER	2.86 × 3.12 - 0.48 × 1.00 - 1.10 × 0.12	8,3					8,3	
	KELDRIKORRUS KOKKU	18,4					18,4	
UULEKODA	1.42 × 1.37	1,9					1,9	
ESIK	1.29 × 3.32	4,3	4,3			4,3		
KÖÖK	2.21 × 1.80 - 0.93 × 0.63 - 1.02 × 0.10 + 0.30 × 1.00	3,6	3,6			3,6		
NNITUBA	2.23 × 1.42 - 1.02 × 0.04	3,1	3,1			3,1		
TUBA	6.24 × 3.15 - 0.60 × 0.52	19,3	19,3	19,3		19,3		
TUBA	5.87 × 3.03 - 0.78 × 0.30	17,6	17,6	17,6		17,6		
TUBA	3.27 × 3.48 - 0.78 × 0.17	11,2	11,2	11,2		11,2		
ESIK	1.57 × 3.35 - 0.31 × 0.27	5,2	5,2			5,2		
NNITUBA	3.13 × 1.42 - 1.02 × 0.04	4,4	4,4			4,4		
KÖÖK	3.16 × 1.83 - 0.93 × 0.68 - 1.03 × 0.10	5,0	5,0			5,0		
UULEKODA	1.46 × 1.34	2,0					2,0	
	PÕHIKORRUS KOKKU	77,6	73,7	48,1		73,7	3,9	
	ELAMU I KOKKU	96,0	73,7	48,1		73,7	22,3	

HARJUMAA HOONEREGISTRI & -INFORMATSIOONI BÜROO

MAJAVALDUSE HARJU MAAKOND, SAUE VALD,
ASUKOHT : VANAMÕISA KÜLA,

MAJAVALDUSE
VALDAJA :

EHITISE NR.	EHITISE NIMETUS	PÕHI - KORRUSTE ARV	VÄLISSEINTE MATERJAL	KATUS			HOONE-ALUNE PIND M ²	HOONE MAHT M ³	MÄRKUSED
				KATTE MATERJAL	KALLE KR-DES	PIND M ²			
1	ELAMU	1	KIVI	ETERNIIT	40	156	110	353	
2	KUUR	1	PUIT	ETERNIIT	8	35	28	67	
3	PUMBAMAJA	1	KIVI	ETERNIIT	7	16	12	27	
					KOKKU		150	447	

KRUNDI PIND 1000 M ²		KASUTATAV MAA-ALA 1167 M ²		TÄISEHITATUD 15/13 %	
PEAINSENER	<i>[Signature]</i>		INV. TOIMIKU NR. 496 SAUE	LEHT NR. 1	MÕÖT
KONTROLLIJA	<i>[Signature]</i>		TÖÖ NR. 1463 - 93	FORM. ARV 4	1:500
PLAANISTAJA	<i>[Signature]</i>	11.02.94.		LEHTEDE ARV 1	1:100