



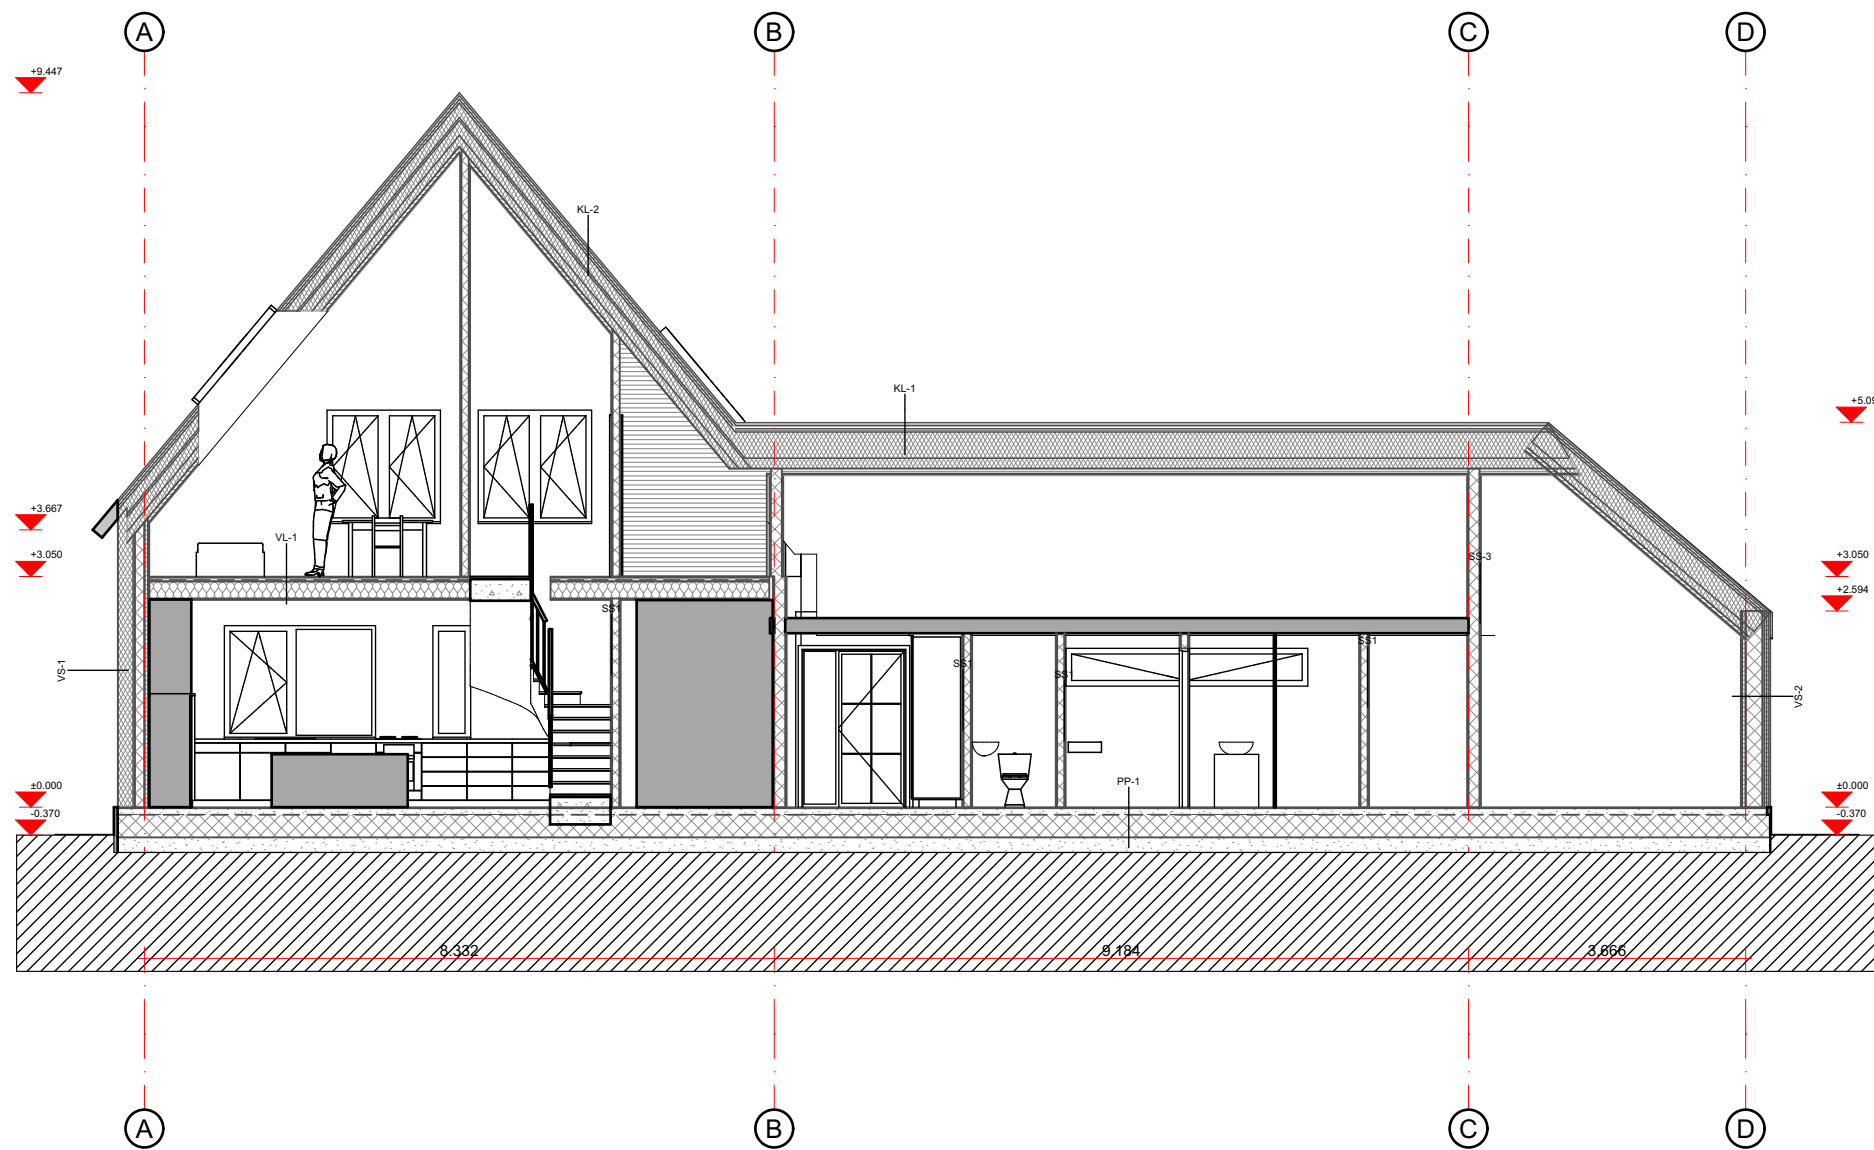

Lõige A-A

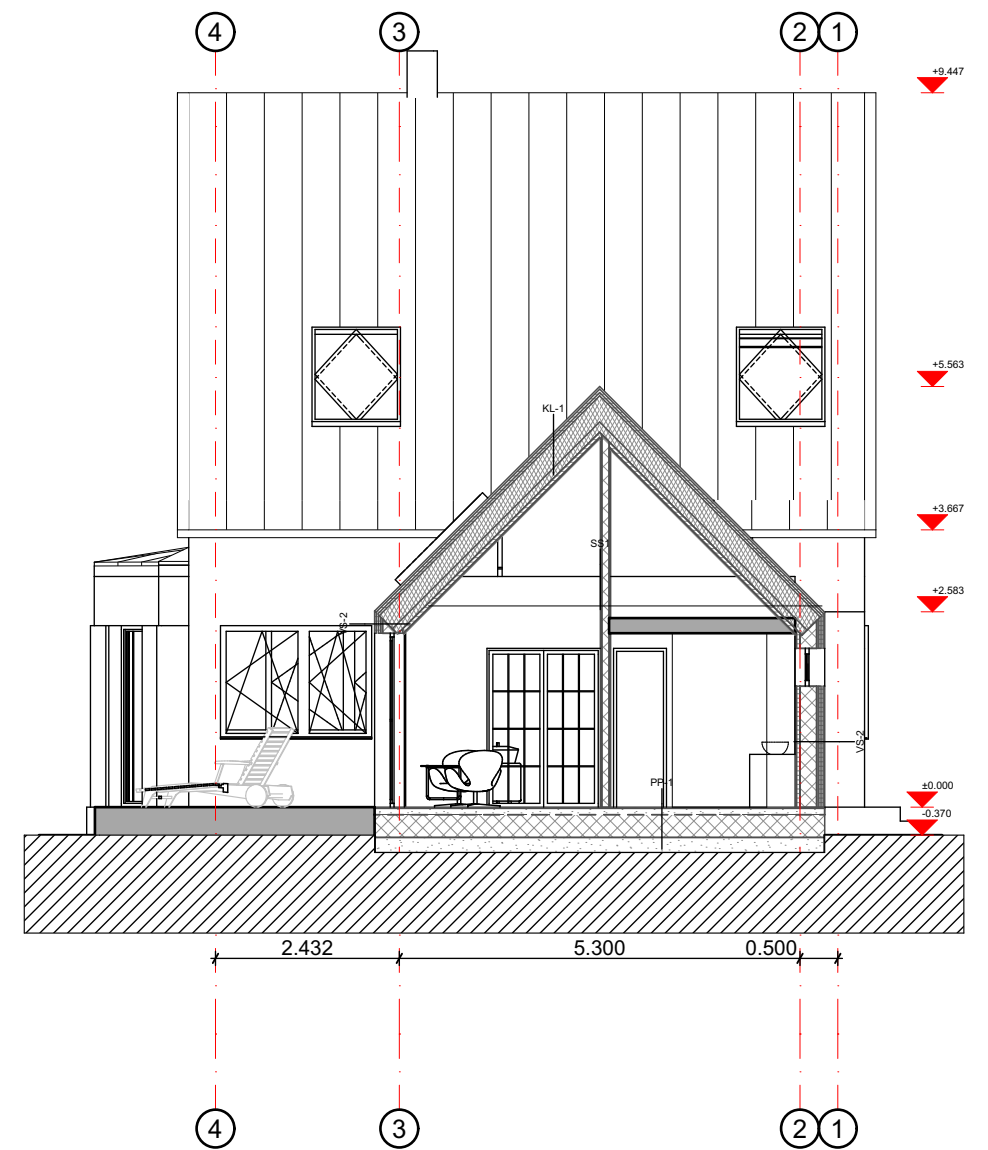

Lõige B-B

MÄRKUSED

- Käesolev joonis tühistab kõik sama joonise numbriga varasema kuupäevaga joonised.
- Kõik muudatused tuleb kooskõlastada tellija ja arhitektiga.
- Vastuolu ilmnemisel käesoleva joonise ning arhitektuuri või mis tahes muu projekti osa jooniste, spetsifikatsioonide või seletuskirja vahel tuleb koheselt teavitada projekteerijat.
- Sõlmed ning tarindid täpsustatakse edasise projekteerimise käigus konstruktoriga.
- Kõik sisemised puhtad mõõdud võivad erineda joonisel olevatest tingituna olemasoleva seina kõrverusest ja uue isolatsioonikihi ning viimistluse loodimisest.