
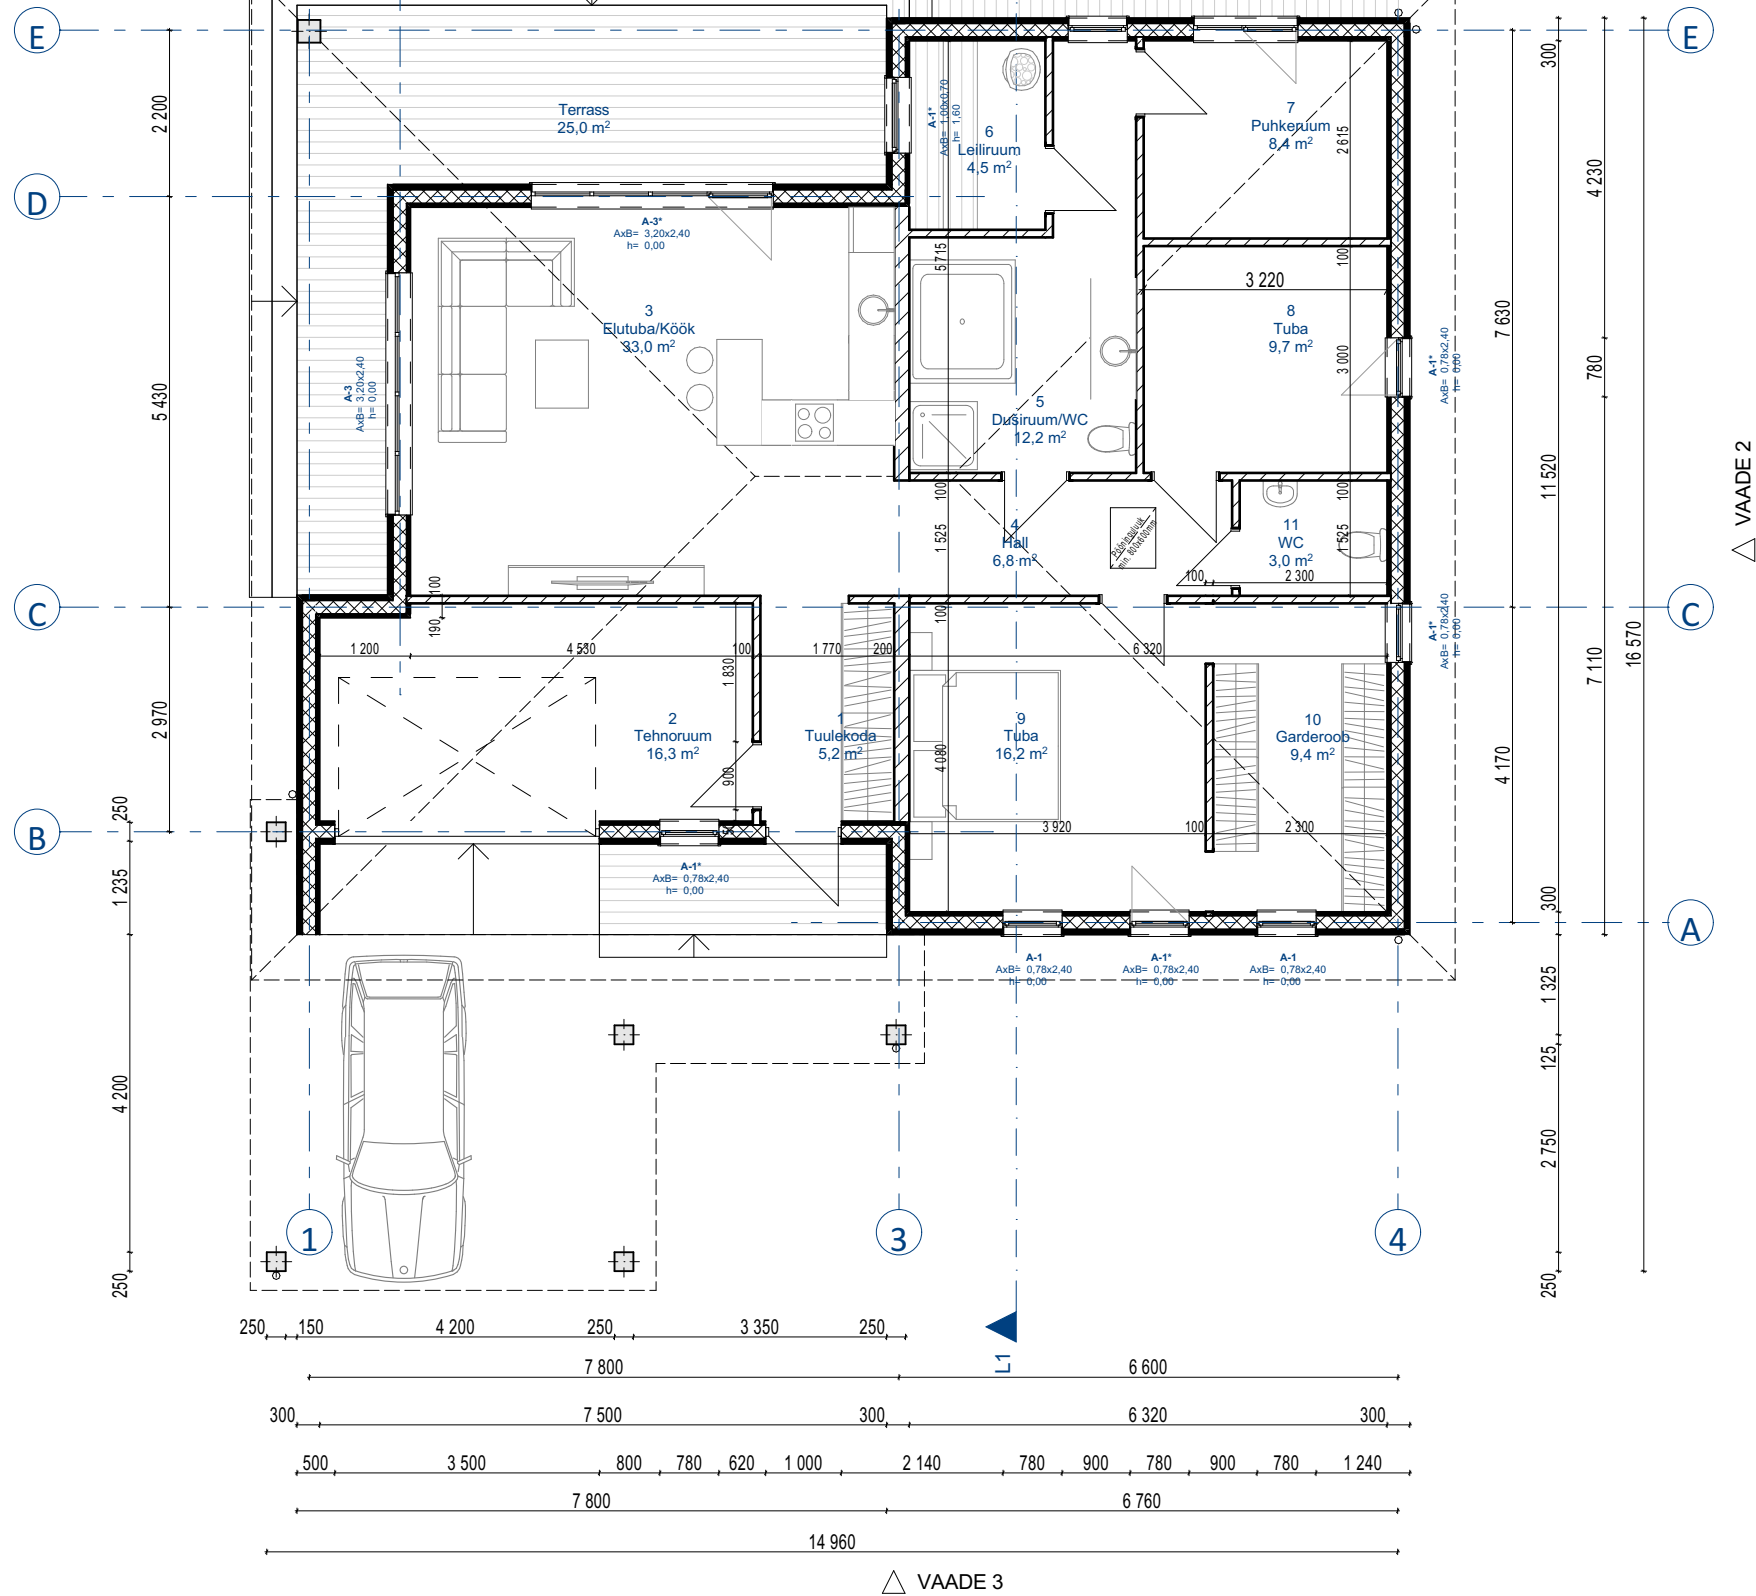


VAADE 4

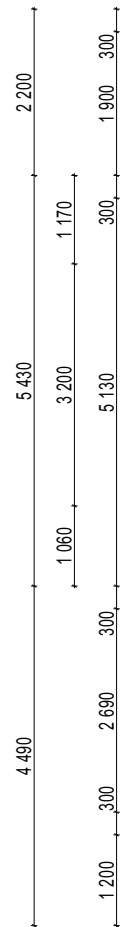

VAADE 1

VAADE 3

KORTER 1			
KORRUS	NR	RUUM	PINDALA
Esimene	1	Tuulekoda	5,2
Esimene	2	Tehnoruum	16,3
Esimene	3	Elutuba/Köök	33,0
Esimene	4	Hall	6,8
Esimene	5	Duširuum/WC	12,2
Esimene	6	Leiliruum	4,5
Esimene	7	Puhkeruum	8,4
Esimene	8	Tuba	9,7
Esimene	9	Tuba	16,2
Esimene	10	Garderoob	9,4
Esimene	11	WC	3,0
			124,7 m²

EHITISEALUNE PIND 205,8 m²