



PÕHIPLAAN

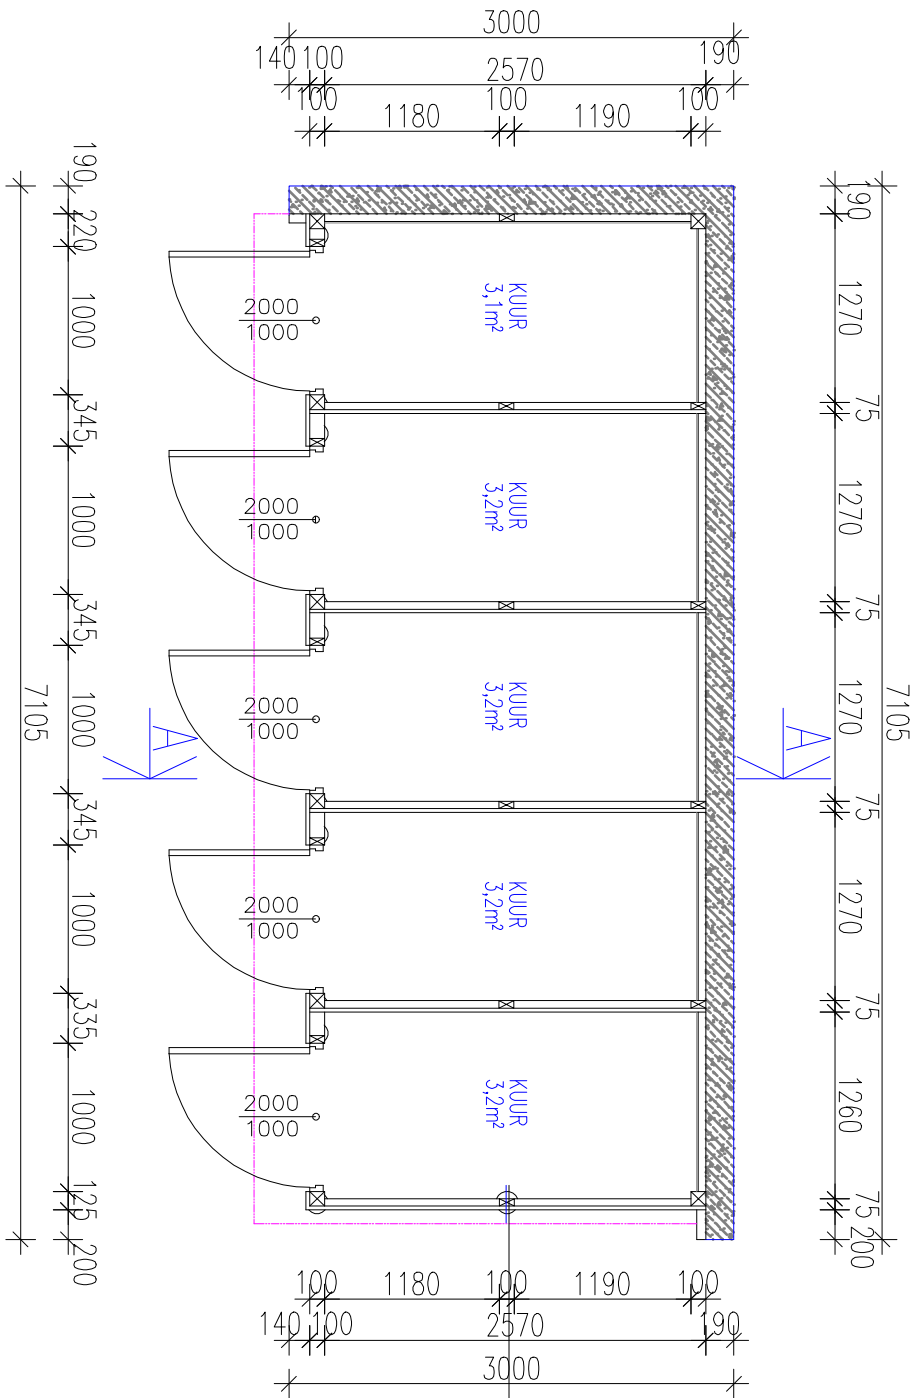

VUNDAMENDI PLAAN

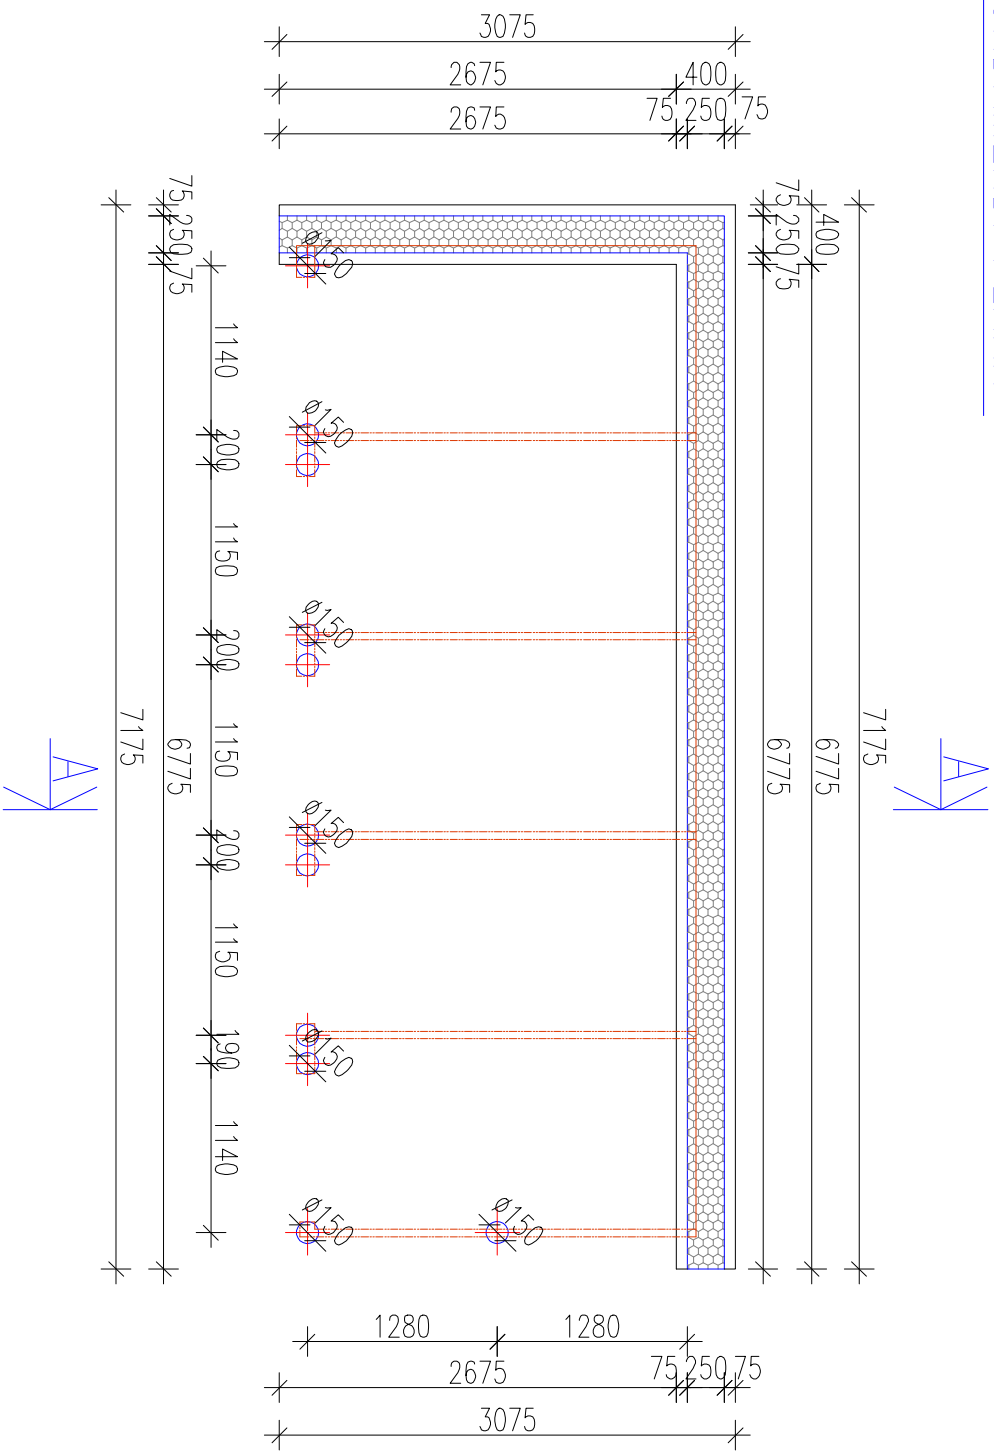

TINGMÄRGID:

- PROJEKTEERITUD PUITSÕRESTIK SEIN KOOS DIAGONALIDEGA + HORIZONTAALNR ROOVLAUD + VERTIKAALNE VOODRILAUD
- PROJEKTEERITUD TULEMÜÜR REI-120 (COLUMBIA R/BET. ÕNESPLOKK 190)
- PROJEKTEERITUD R/BET. VUNDAMENDI POST ø150mm