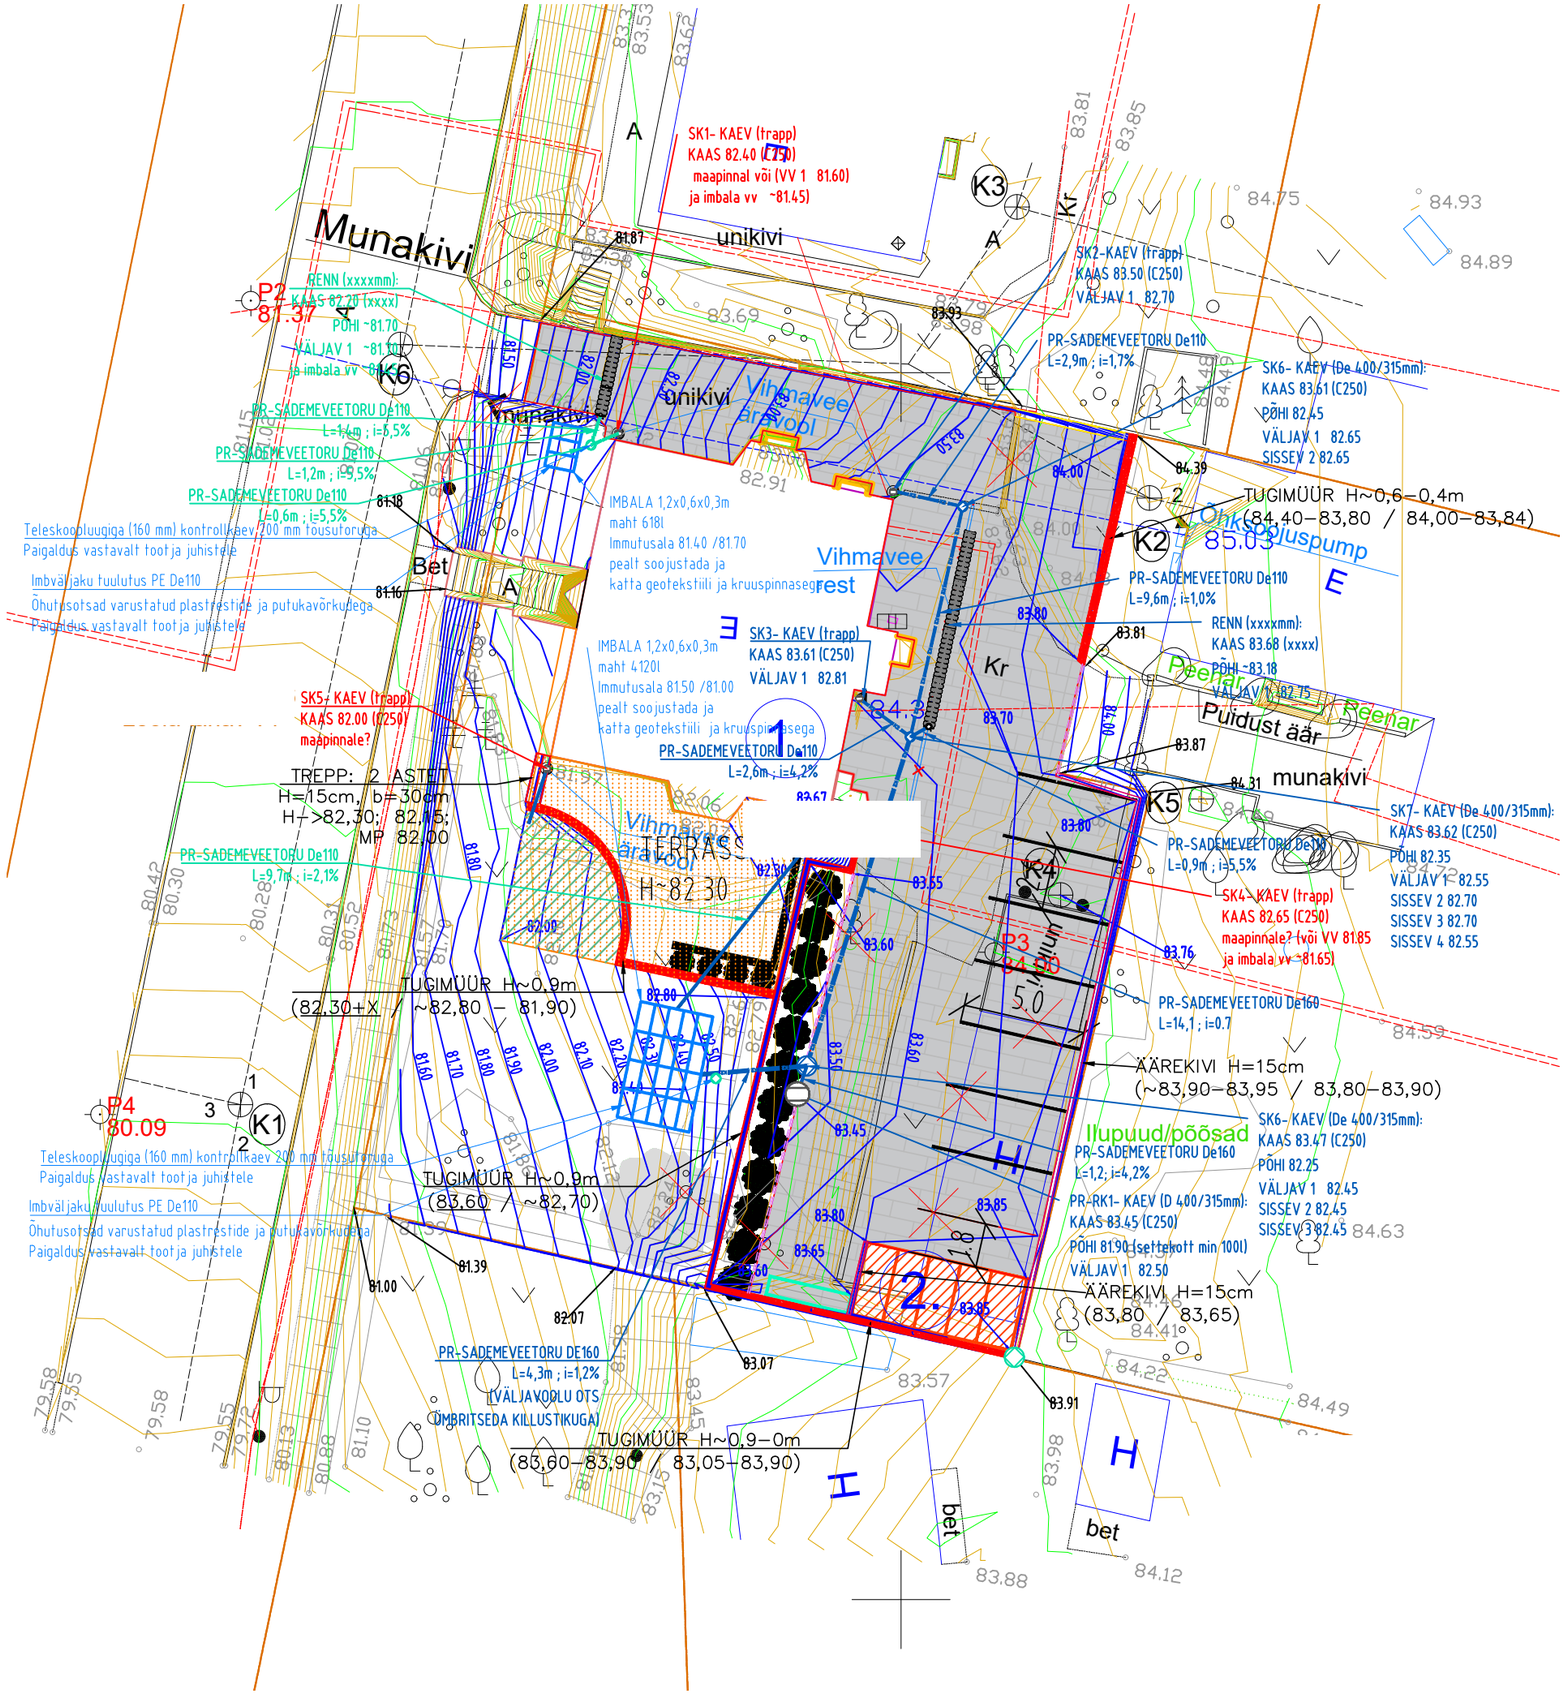

TINGMÄRGID:

- PROJEKTEERITUD KIVISILLUTIS
- PROJEKTEERITUD TERRASSIALA
- PROJEKTEERITUD LAUSISTUTUSALA
- PROJEKTEERITUD TUGIMÜÜR
- PROJEKTEERITUD TAASATAV MURUKATE
- PROJEKTEERITUD ÄÄREKIVI 15X30cm (h=15cm)
- PROJEKTEERITUD JALGTEE ÄÄREKIVI 8x20cm (h=0cm)
- 53.50 PROJEKTEERITUD HORISONTAAL SAMMUGA 0,1m
- PROJEKTEERITUD HORISONTAAL SAMMUGA 0,05m
- PROJEKTEERITUD PARKIMISKOHT
- KATASTRIPIIRID
- PROJEKTEERITUD SADEMEVEETORU
- PROJEKTEERITUD RESTKAEV
- PROJEKTEERITUD SADEMEVEE IMBKAEV/KOGUMISKAEV
- LIKVIDEERITAV OBJEKT
- LIKVIDEERITAV ÄÄEKIVI
- PROJEKTEERITUD PRÜGIKONTEINERITE ALA
- 2. PROJEKTEERITUD KUURIDE ASUKOHT
- 1. OLEMASOLEVA HOONE
- PROJEKTEERITUD ÜKSIKPUU / PÕÕSAS