
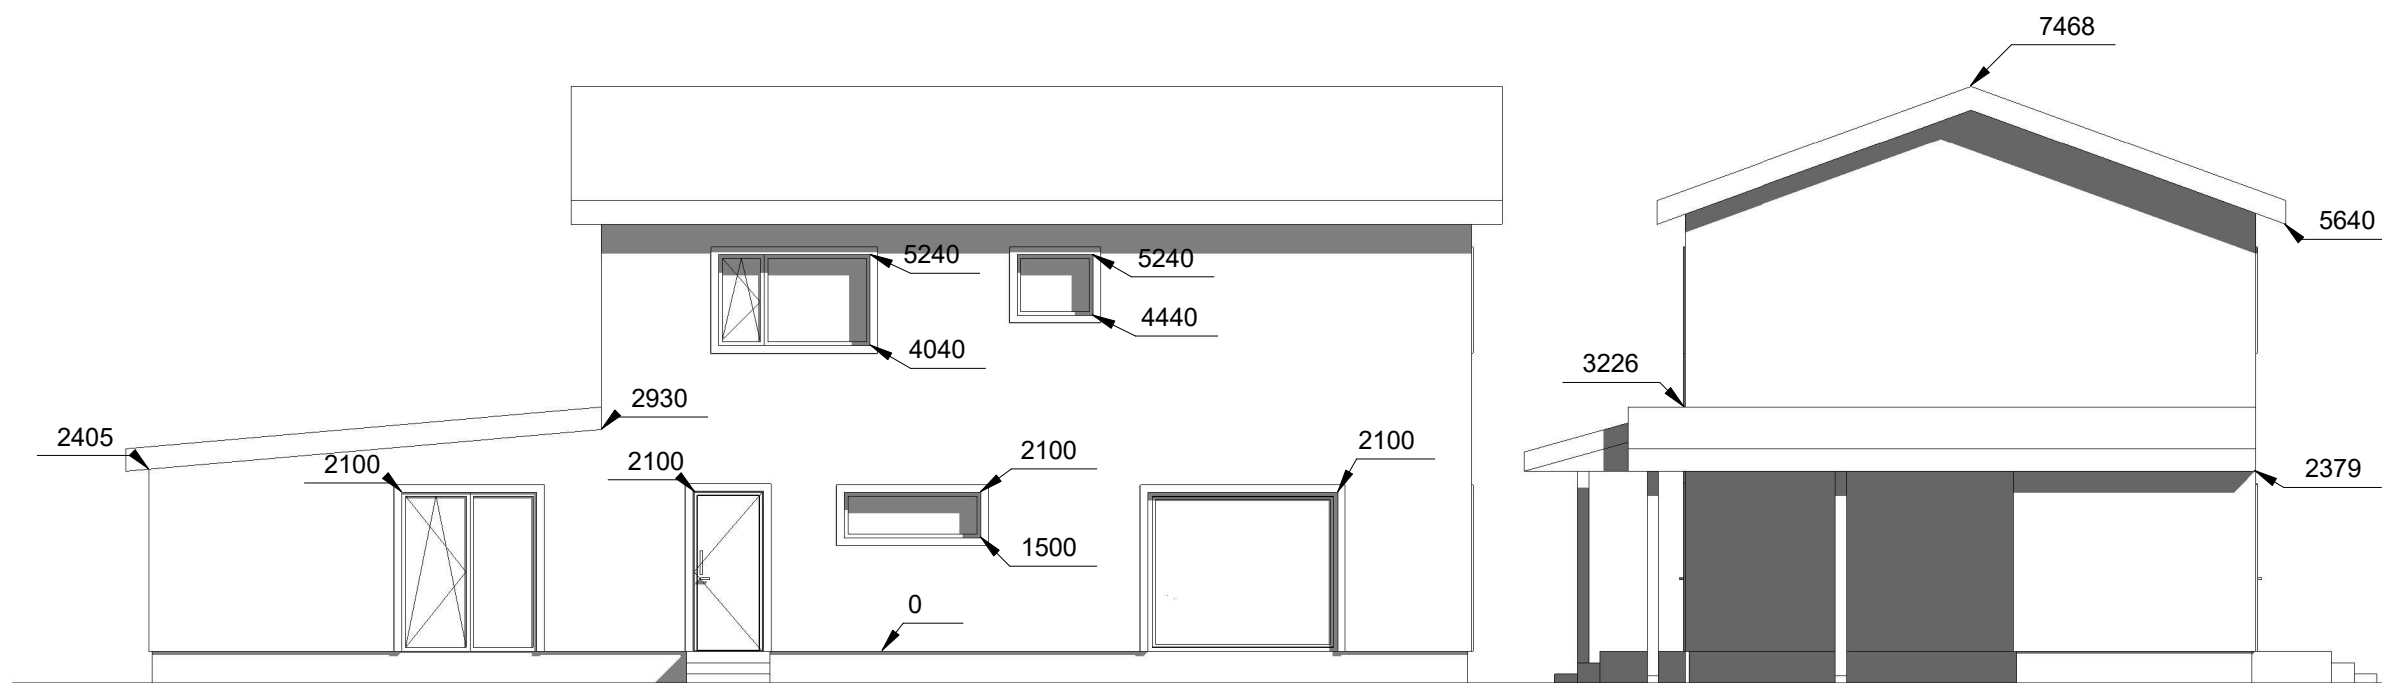


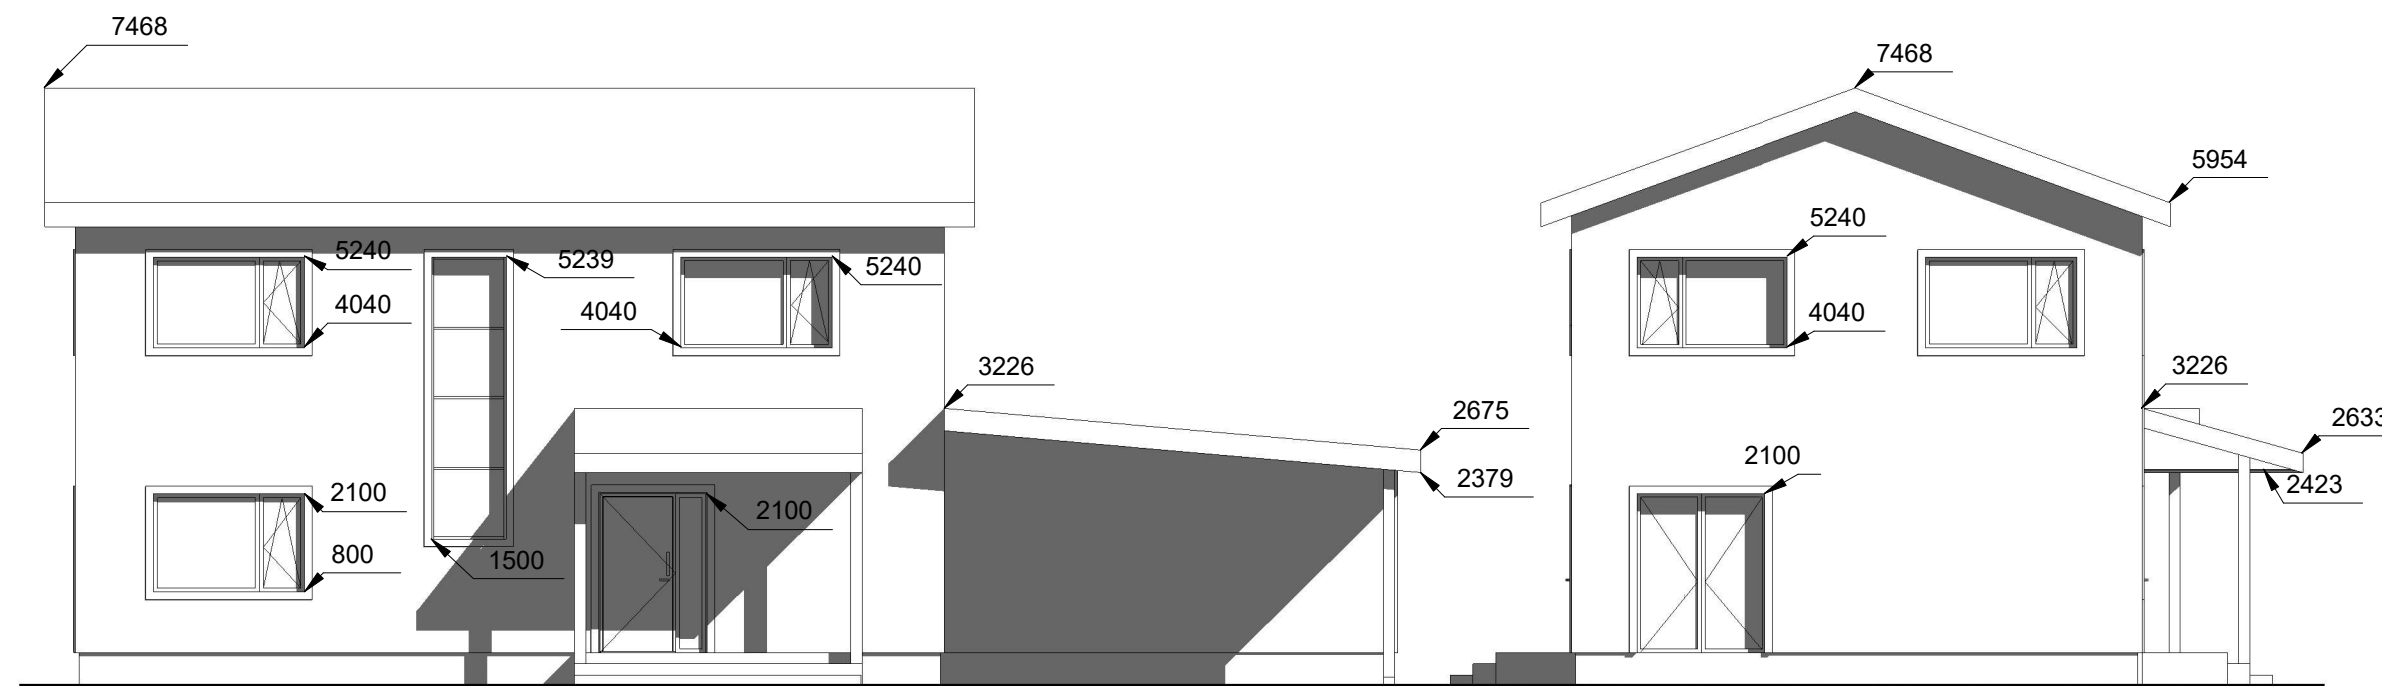

### PROJEKTIMUUDATUSED

- 1. korruse kõrgus 2.8m
- 2. korruse kõrgus 2.5m
- Hoone uus kõrgus 7.468 m
- Katlaruumi asemel garderoob
- WC/Duširuum ja tehniline ruum projekteeritud eesruumi asemele
- Sauna ei projekteeritud
- Köök projekteeritud leili- ja pesuruumi asemele
- Akende uued mõõtmed 1. korrusel:  
A-2 (2.1x2.5m) A-6 (2.0 x1.3m)  
A-4 akent ei projekteeritud
- Katlaruumi ust ei projekteeritud
- Trepi uus pikkus 3.307 m
- 2. korrusel projekteeritud  
magamistuppa lisaaken (2.0x1.3m)
- Korstnat ei projekteeritud
- Sokli viimistluse muutus
- Horisontaalne voodrilaud helesinine  
"Tikkurilla Facade Colour Card" NR.  
4899
- Kuur muutus abiruumiks,  
vundamendilahendus ühtne  
üldlahenduse  
madalvundamendilahendusega.
- Abiruumi fassaad muutus majaga  
samale tasandile, ühtlasi abiruum  
laiendatud.
- Abiruumi katuse uus kõrgus 2.34 m  
räästani
- Abiruumi uks klaasist, ava 2100x1800