


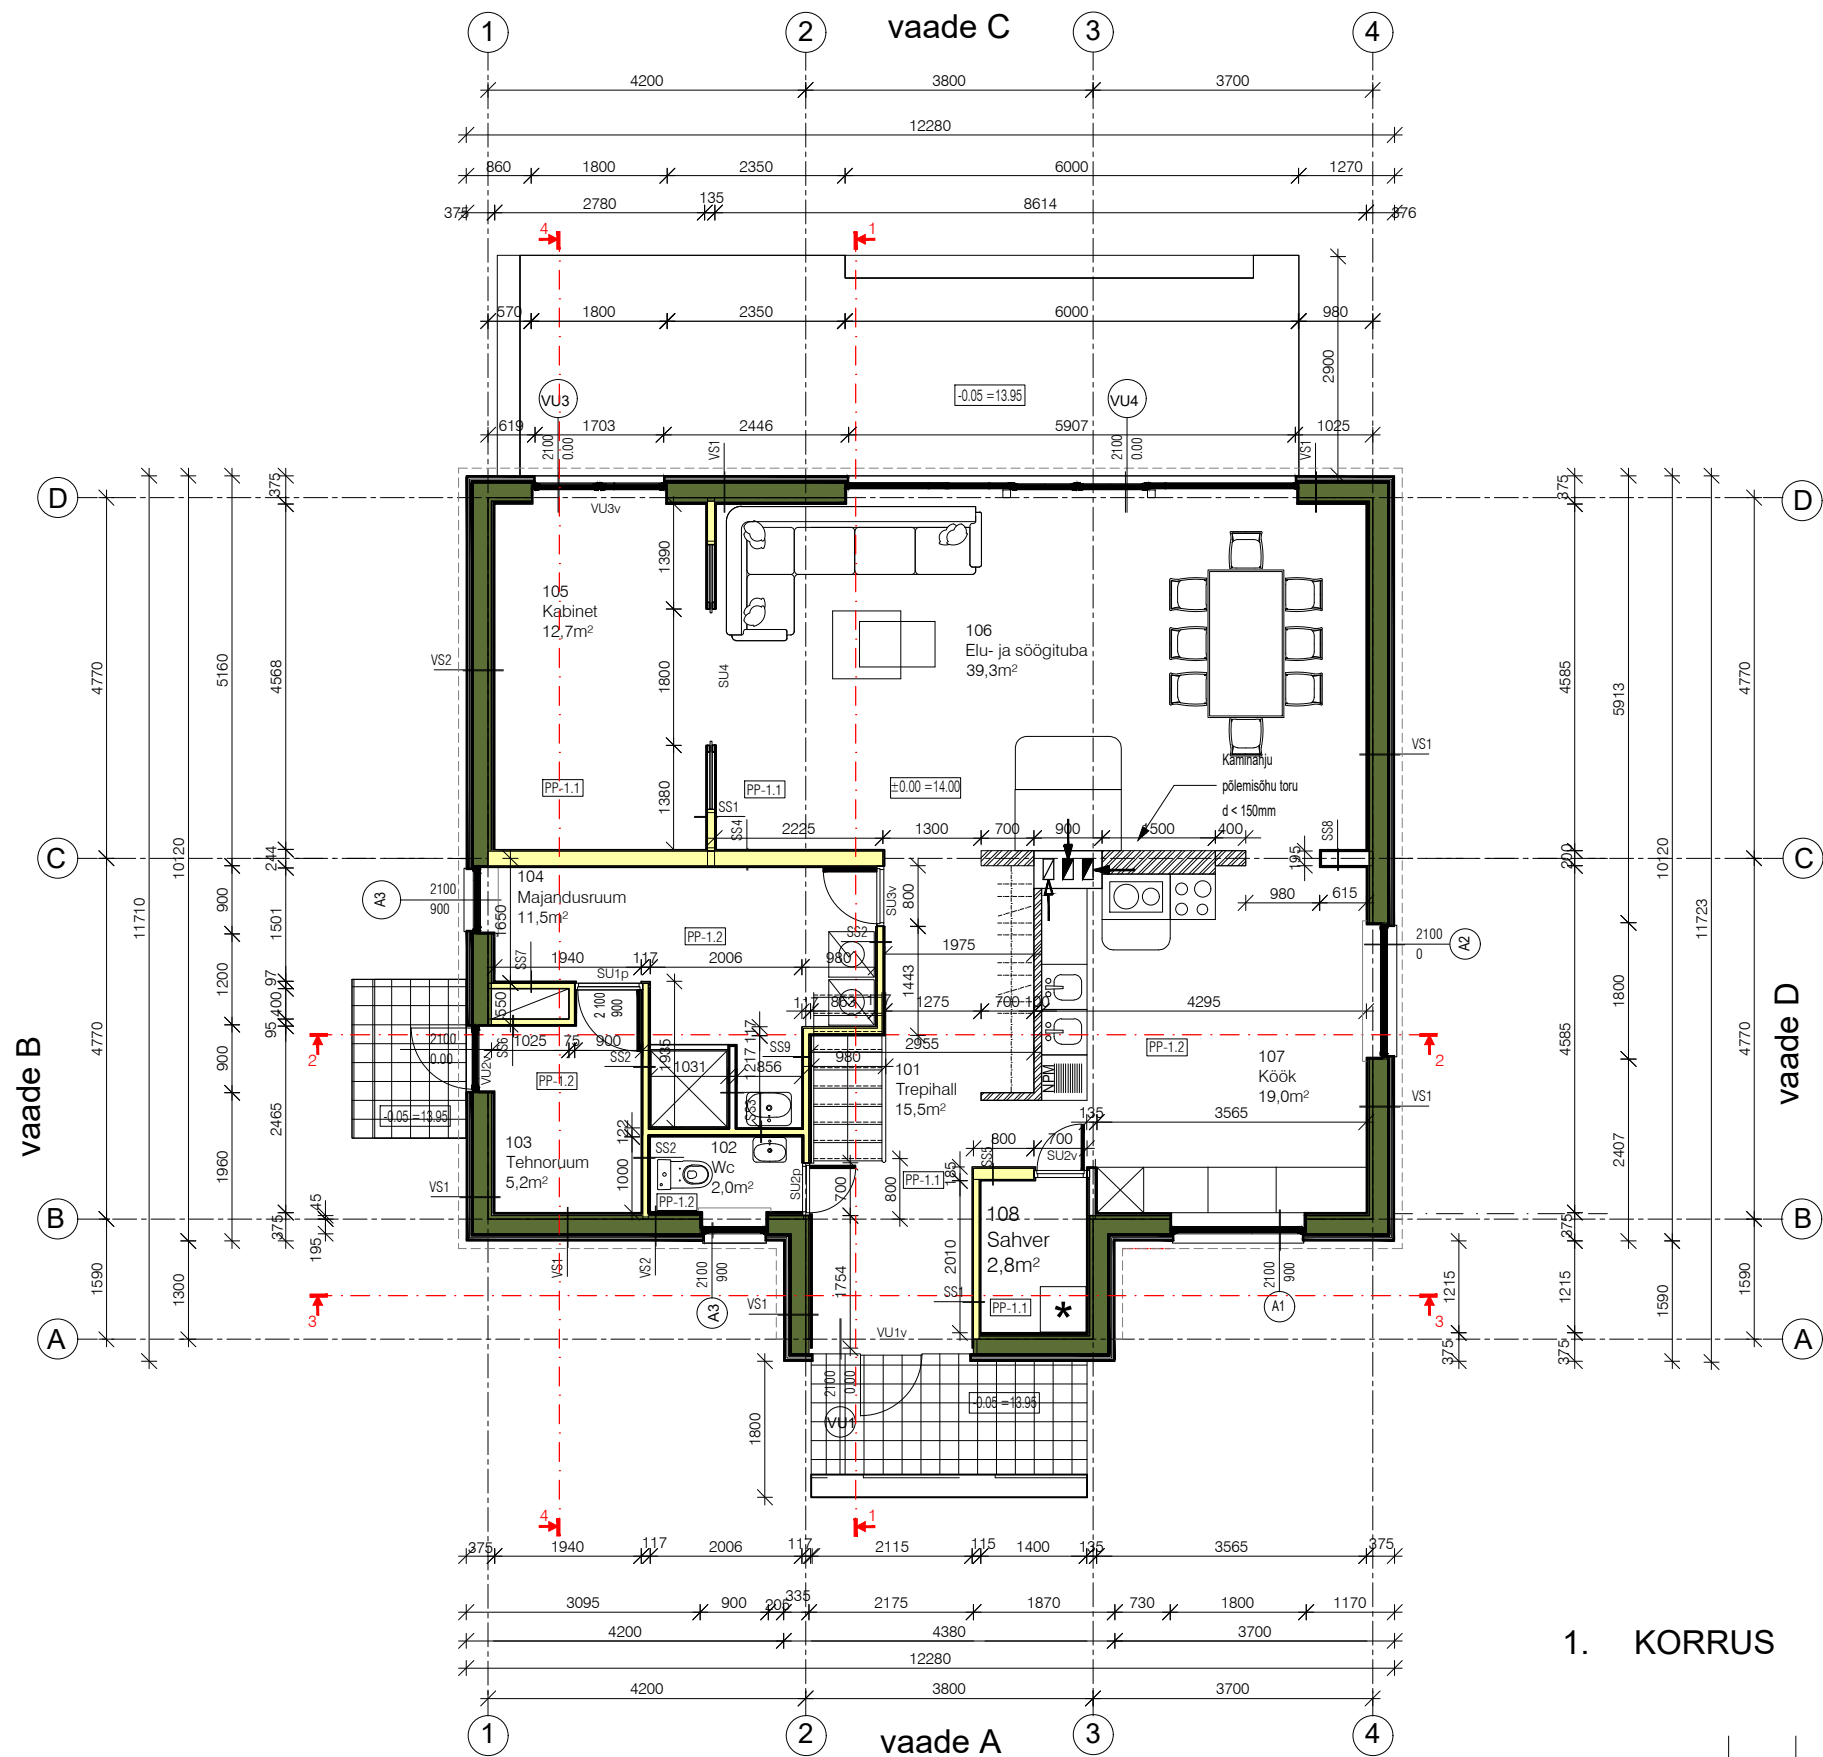

1. KORRUS

Muudatus Arv		Muudatuse kirjeldus		Nimi		Kuupäev	
Tellija:		eraisik		Projekti staadium:		PÕHIPROJEKT	
Objekt:		Uleoja tee 42, Kloogaranna küla, Lääne-Harju vald		Joonise nimetus:		Möötkava:	
		ÜSIKELAMU		1. KORRUSE PLAAN		1:100	
		Uusehitus					
OÜ STERN		Projekteeris: Volitatud arhitekt 7 Ilona Stern		Töö nr:	Eriala:	Joonise number:	Muudatus:
				2104E	AR	AR-5-101	
Reg.nr. EEP004159 / Äireg.kood 12345423		stern.ilona@gmail.com tel:56656139		Kuupäev:	Fail:		
				22.12.2021			