


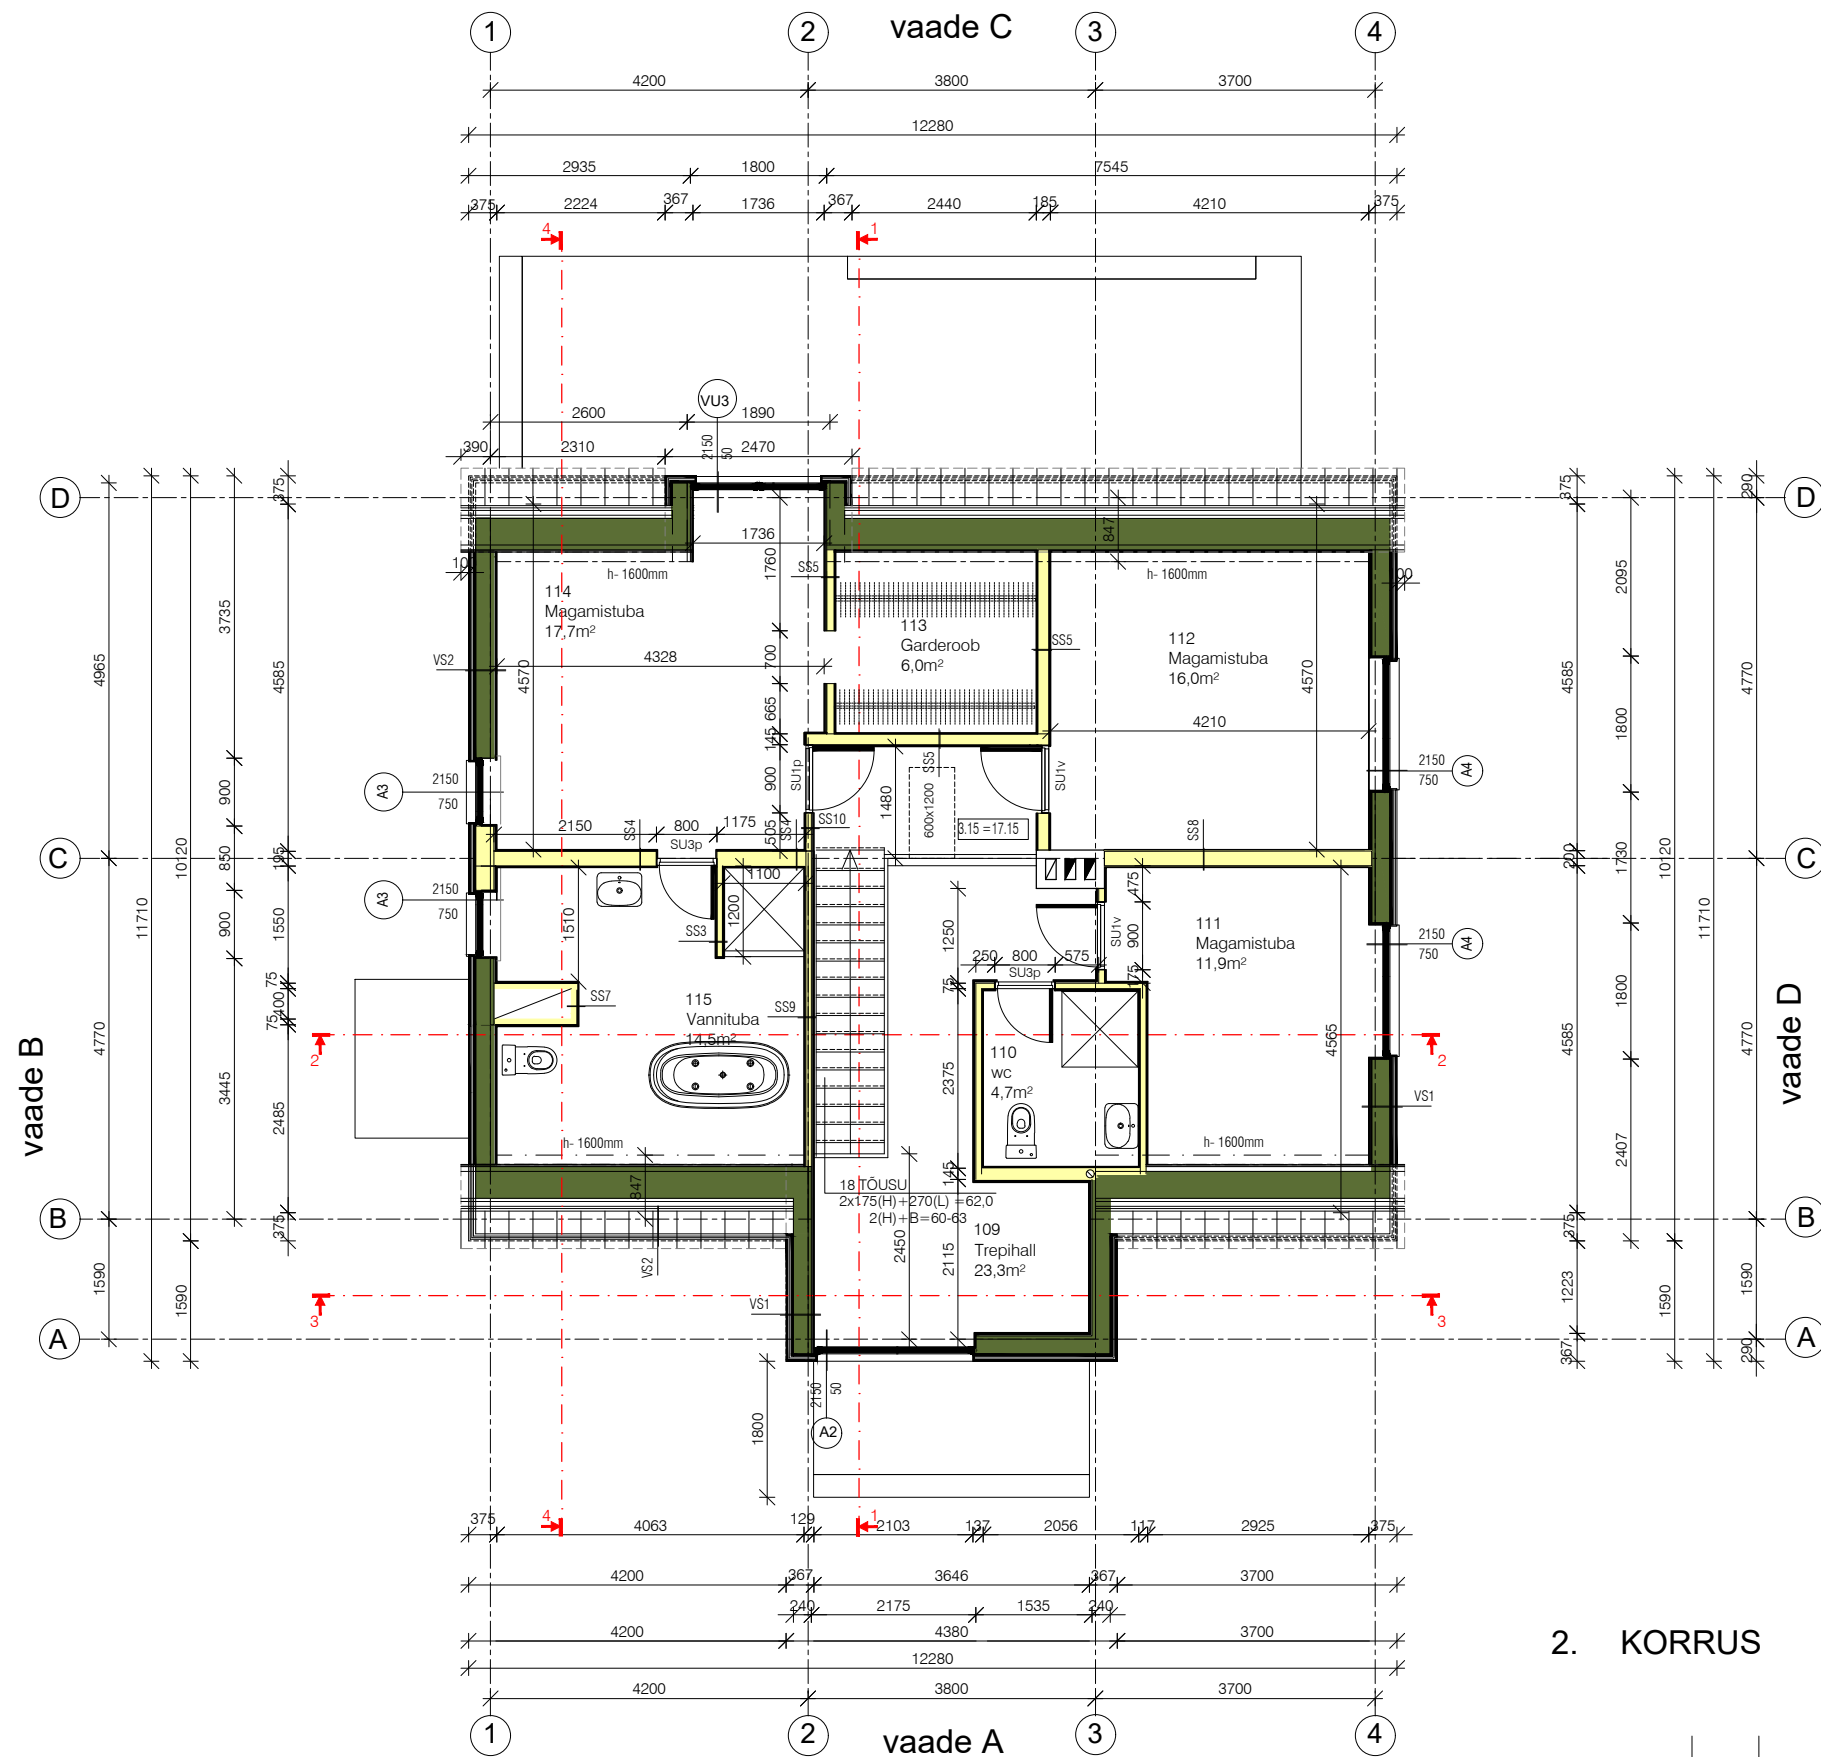

2. KORRUS

v02	2 Korruse kõrgusarv muutunud seoses 1.korruse tõstmisega 150mm	I.S.	9.02.2022
Muudatus Arv	Muudatuse kirjeldus	Nimi	Kuupäev
Tellija:	eraisik	Projekti staadium:	PÕHIPROJEKT
Objekt:	Üleoja tee 42, Kloogaranna küla, Lääne-Harju vald	Joonise nimetus:	2. KORRUSE PLAAN
	UKSIKELAMU		
	Uusehitus		
OÜ STERN	Projekteeris: Volitatud arhitekt 7 Ilona Stern	Töö nr:	2104E
		Eriala:	AR
		Joonise number:	AR-5-102
		Muudatus:	v02
Reg.nr. EEP004159 / Äriregr.kood 12345425	stern.ilona@gmail.com tel:56656139	Kuupäev:	22.12.2021
		Fail:	