


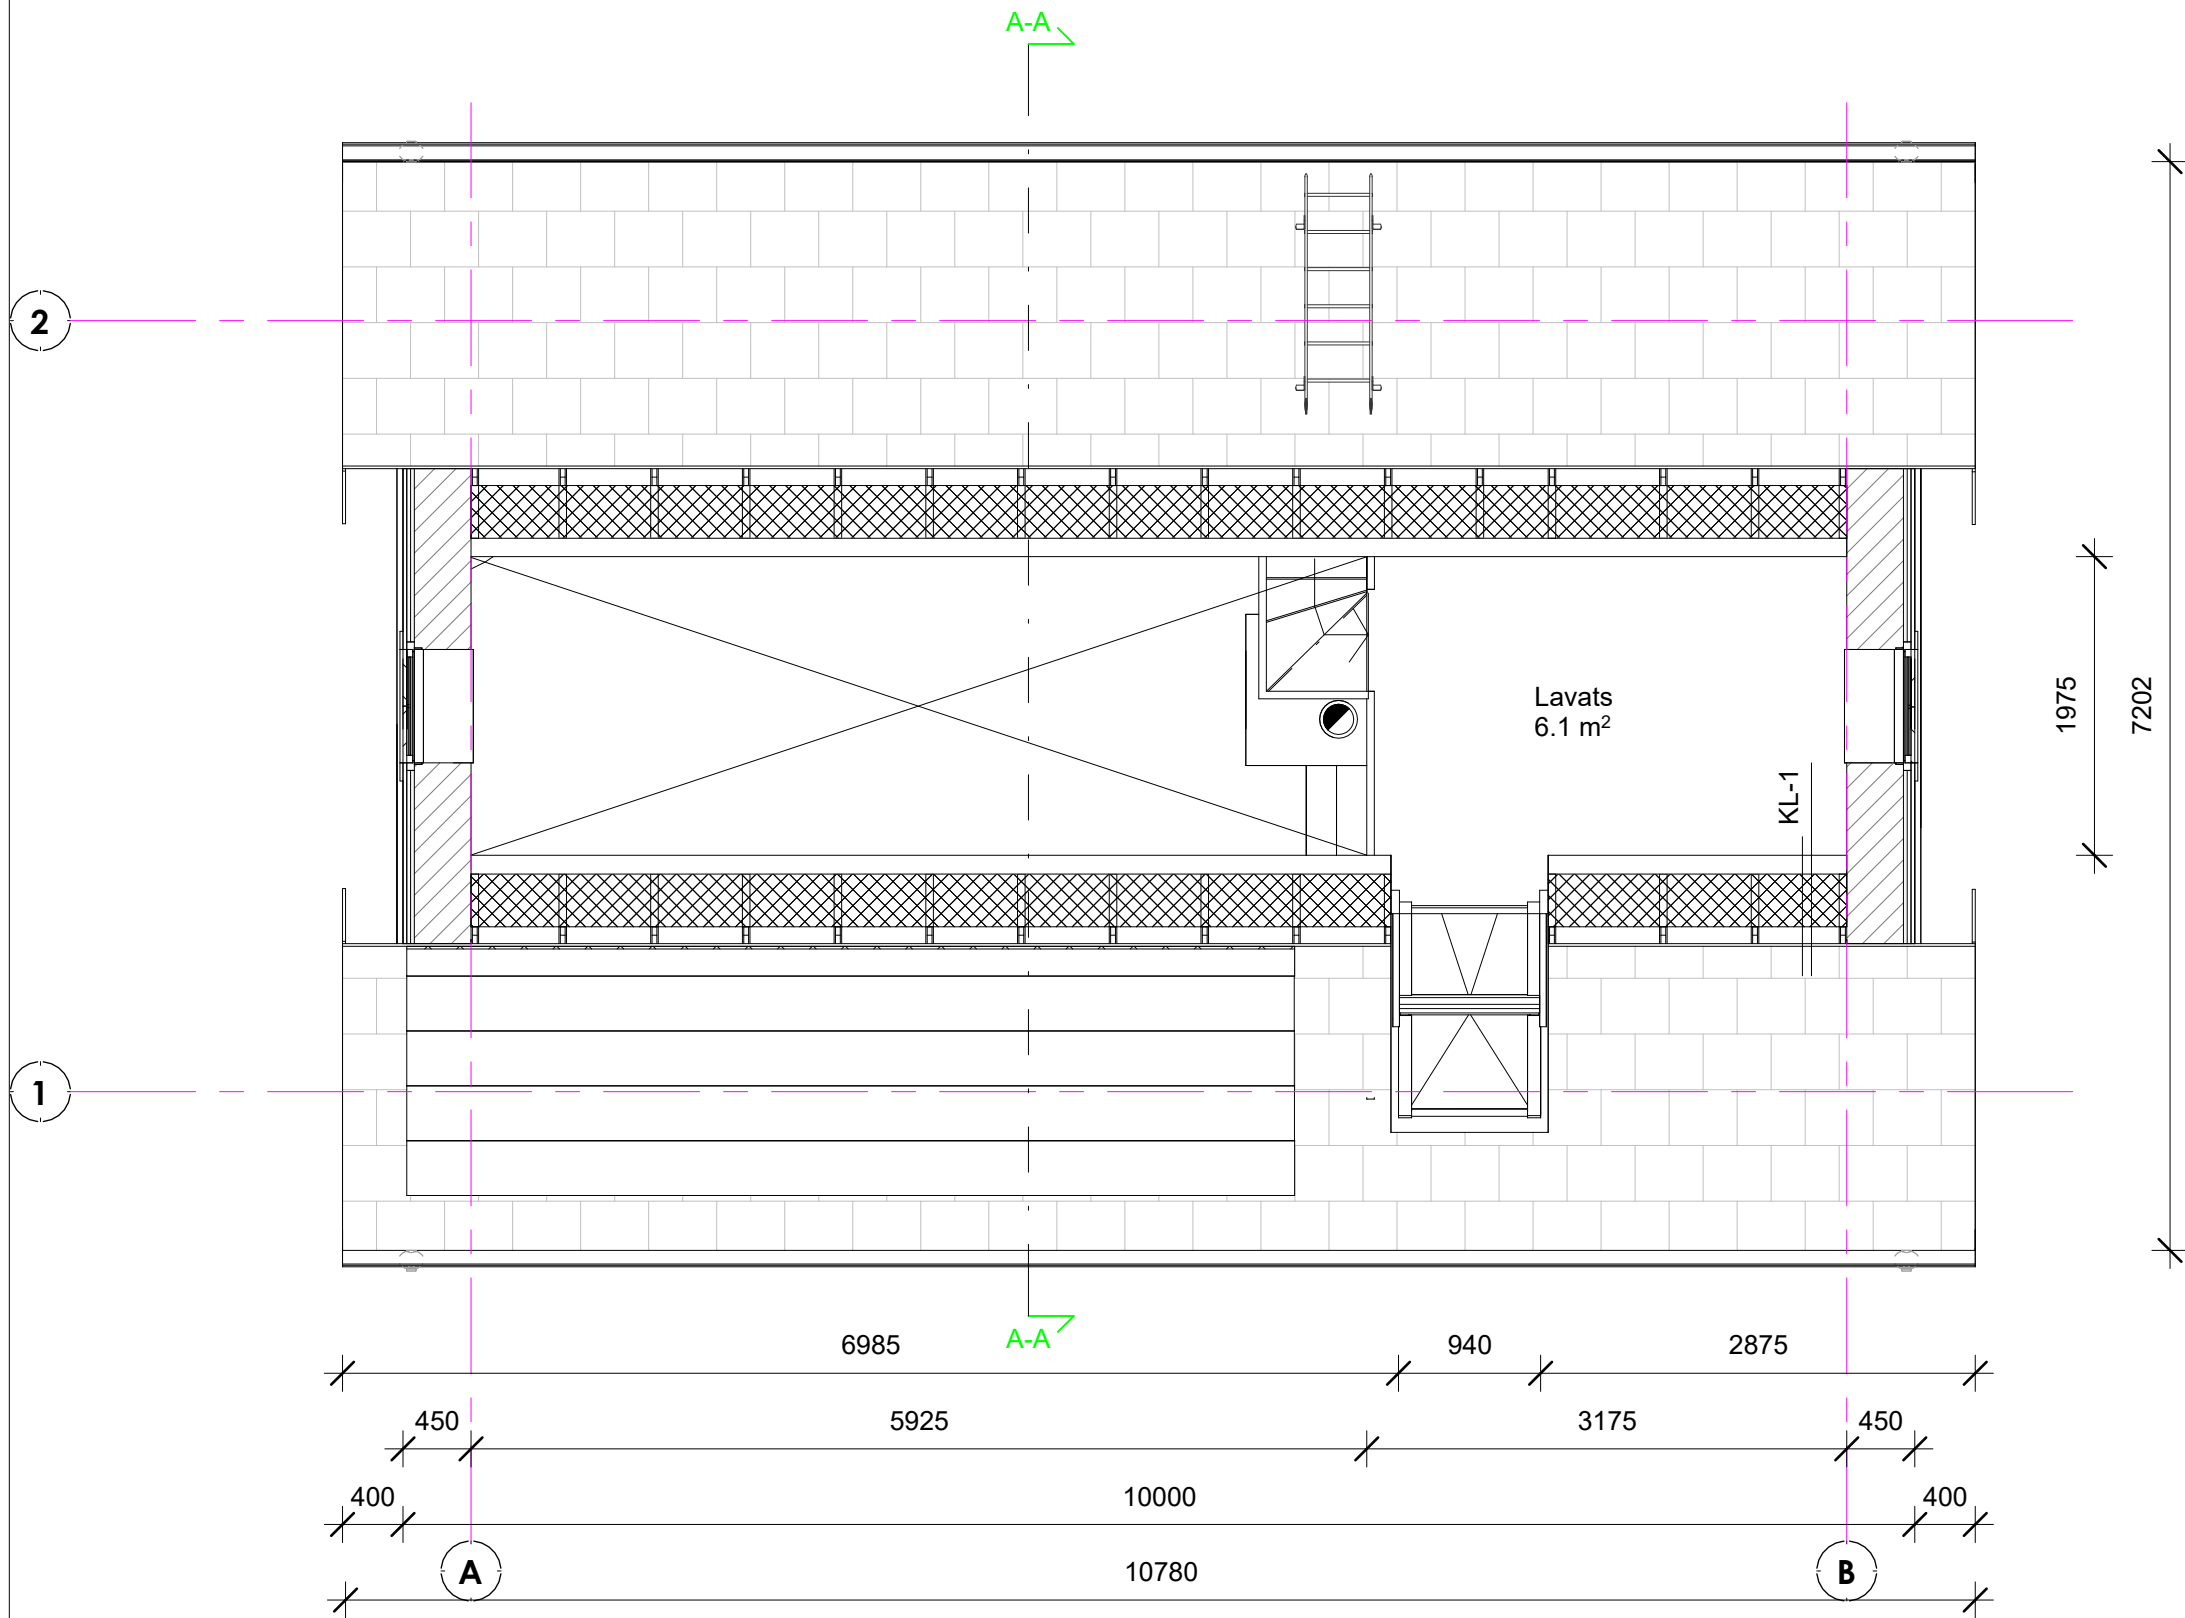

KL-1
Monier Tegelit katusekivid
25x25 roovid
25 distantслиist
alusgate
200 sarikad kivivillaga
aurutõkkele
siseviimistlus

lavatsi ruumiloetelu	
Nimetus	Pindala

lavats	6.1 m²
Kokku: 1	6.1 m²